



Straßen 107
51429 Bergisch Gladbach
Tel 02204 810 220
Fax 02204 810 230
info@kniffier-architektur.de
www.kniffier-architektur.de

- Gemeinschafts-
bereich
- Sonstige
Funktionbereiche
- Team- und
Verwaltungsbereich
- Lern- und
Unterrichtsbereich
- Spezialisierte
Unterrichtsbereich
- Sportbereich

Erdgeschoss
1:200



Vorentwurf

Neubau GGS Bensberg


Karl-Philipp-Straße 16
51469 Bergisch Gladbach

KNIFFLER ARCHITEKTUR

+NETZWERK

31.10.2018

Straßen 107
51429 Bergisch Gladbach
Tel. 02204 810 220
Fax 02204 810 230
info@kniffler-architektur.de
www.kniffler-architektur.de

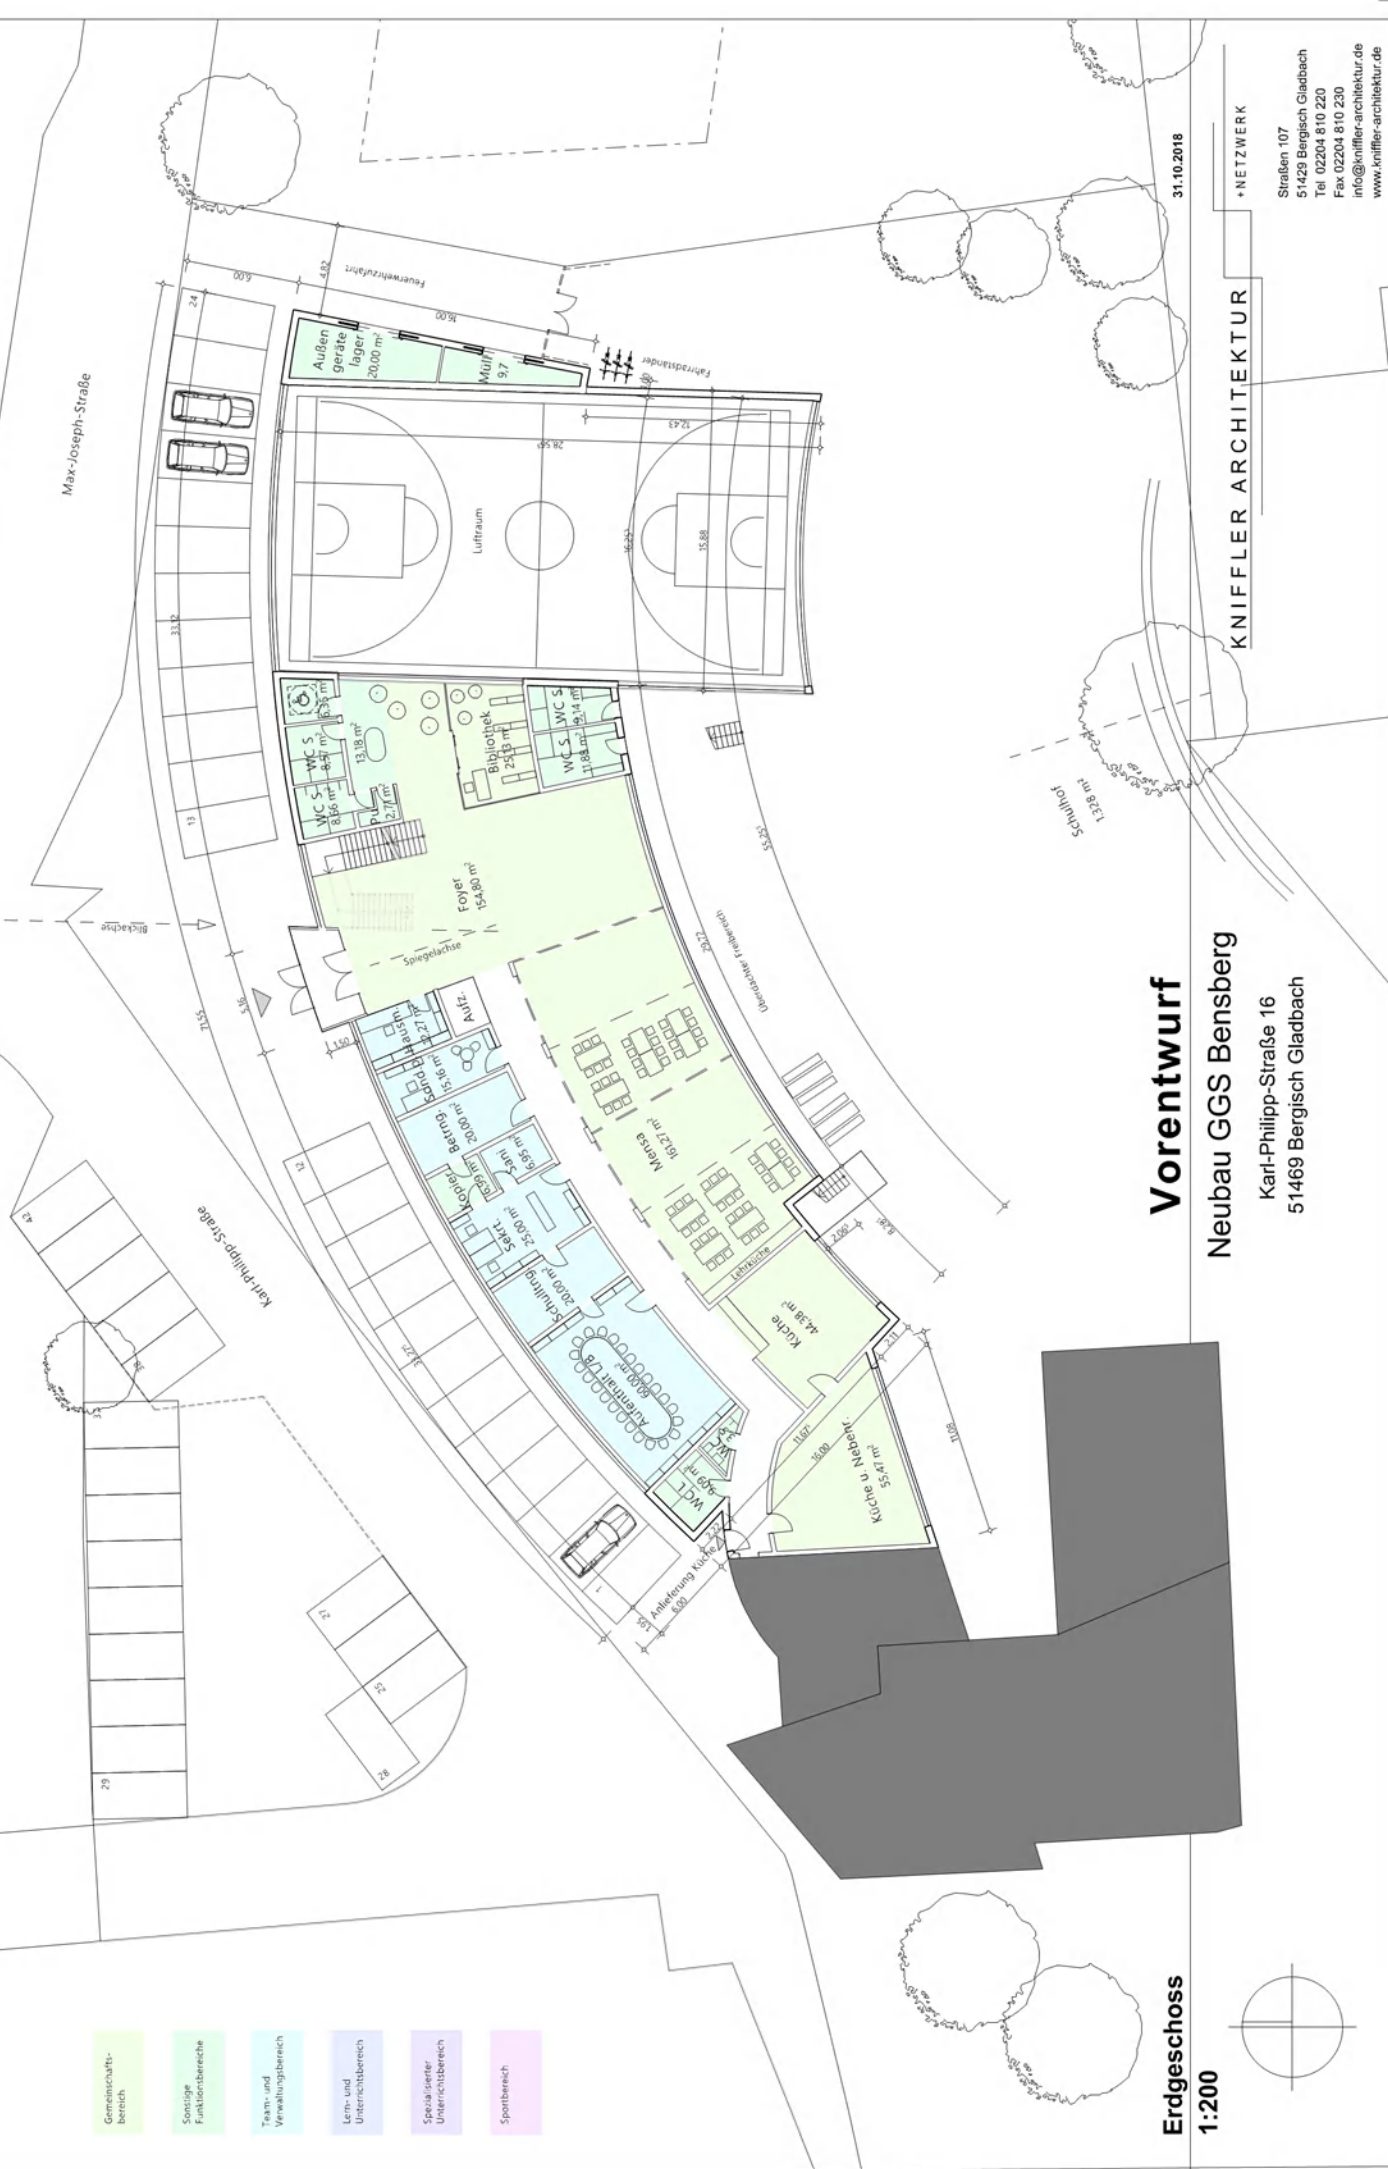

- Gemeinschafts-
bereich
- Sonstige
Funktionbereiche
- Team- und
Verwaltungsbereich
- Lern- und
Unterrichtsbereich
- Spezialisierter
Unterrichtsbereich
- Sportbereich

1. Obergeschoss
1:200



Vorentwurf

Neubau GGS Bensberg


Karl-Philipp-Straße 16
51469 Bergisch Gladbach

31.10.2018

KNIFFLER ARCHITEKTUR

+NETZWERK

Straßen 107
51429 Bergisch Gladbach
Tel. 02204 810 220
Fax 02204 810 230
info@kniffler-architektur.de
www.kniffler-architektur.de

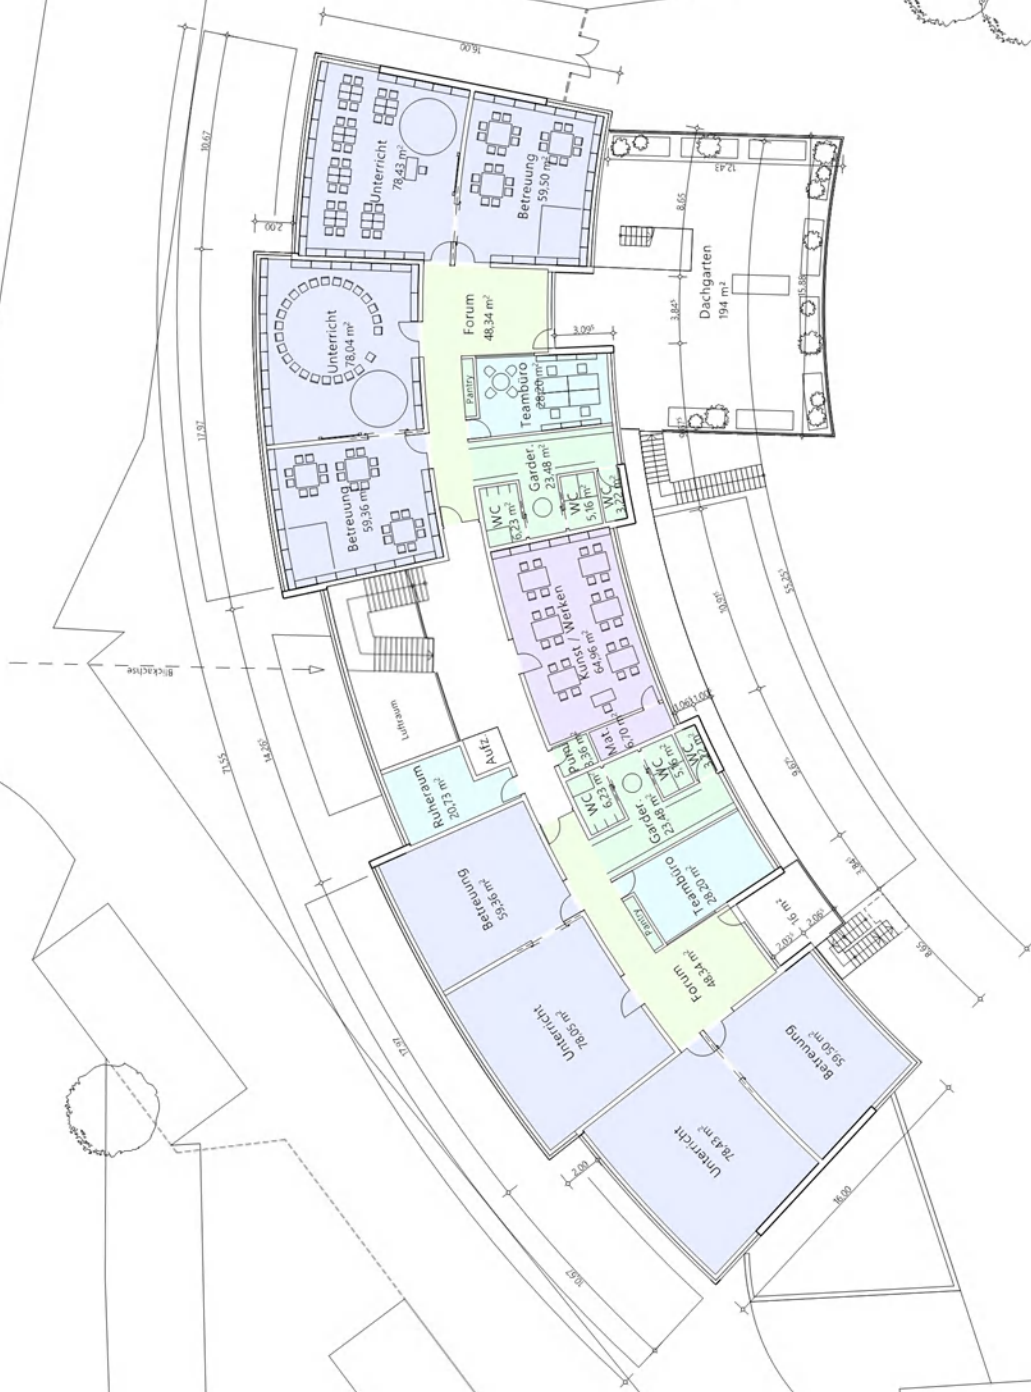

- Gemeinschafts-
bereich
- Sonstige
Funktionbereiche
- Team- und
Verwaltungsbereich
- Lern- und
Unterrichtsbereich
- Spezialisierte
Unterrichtsbereich
- Sportbereich

2. Obergeschoss
1:200



Vorentwurf

Neubau GGS Bensberg


Karl-Philipp-Straße 16
51469 Bergisch Gladbach

KNIFFLER ARCHITEKTUR

+NETZWERK

31.10.2018

Straßen 107
51429 Bergisch Gladbach
Tel. 02204 810 220
Fax 02204 810 230
info@kniffler-architektur.de
www.kniffler-architektur.de

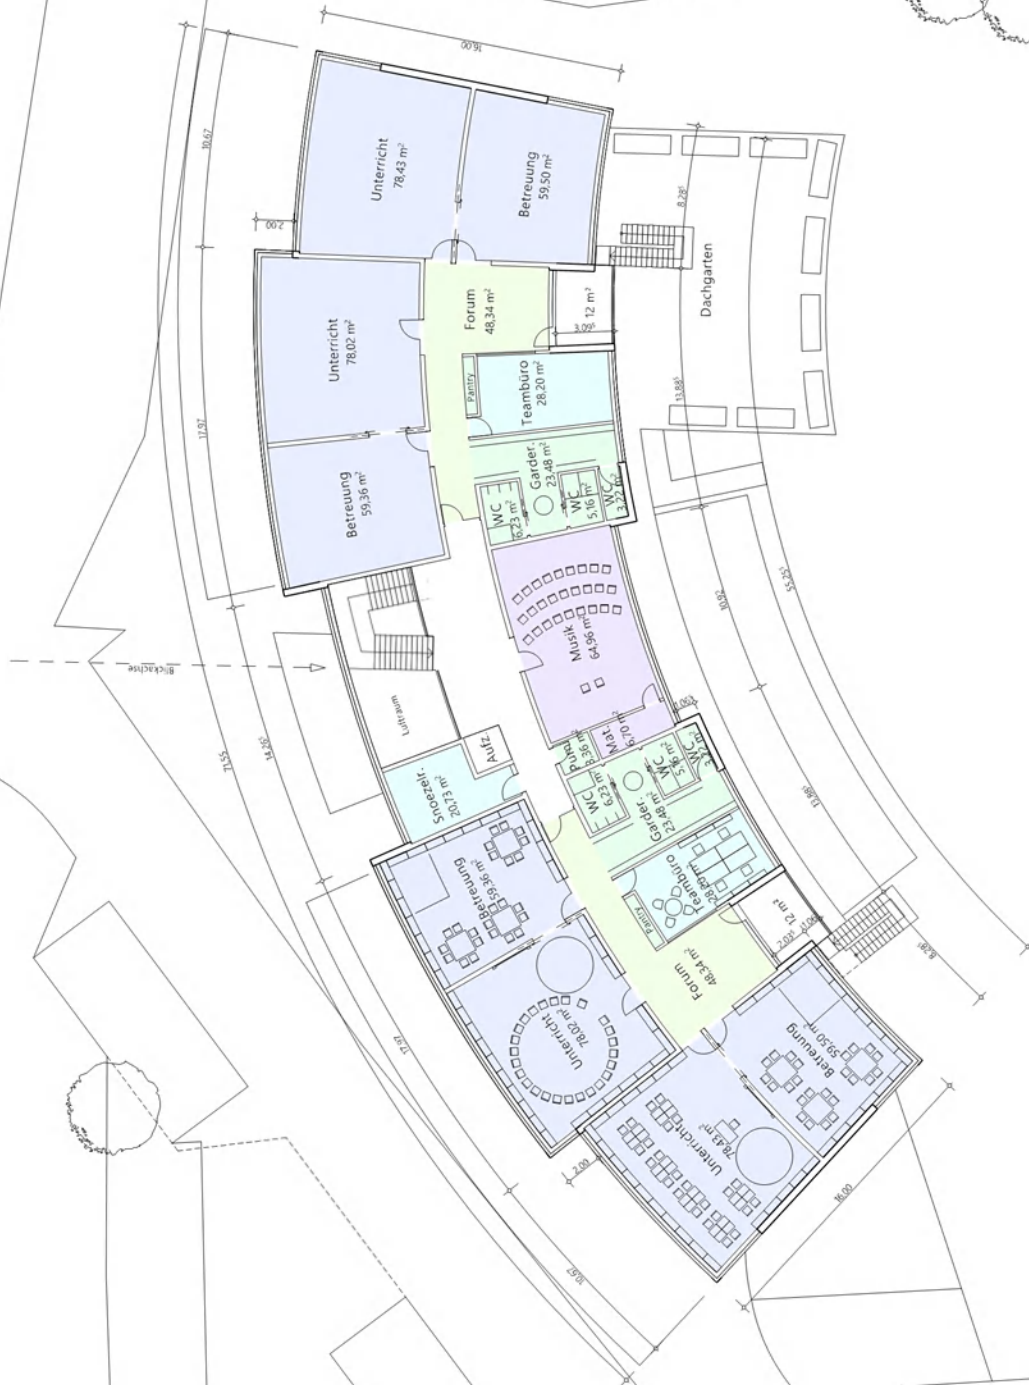



Querschnitt Turnhalle

1:200

Vorentwurf

Neubau GGS Bensberg

Karl-Philipp-Straße 16
51469 Bergisch Gladbach

31.10.2018

KNIFFLER ARCHITEKTUR

+NETZWERK

Straßen 107
51429 Bergisch Gladbach
Tel. 02204 810 220
Fax 02204 810 230
info@kniffler-architektur.de
www.kniffler-architektur.de