
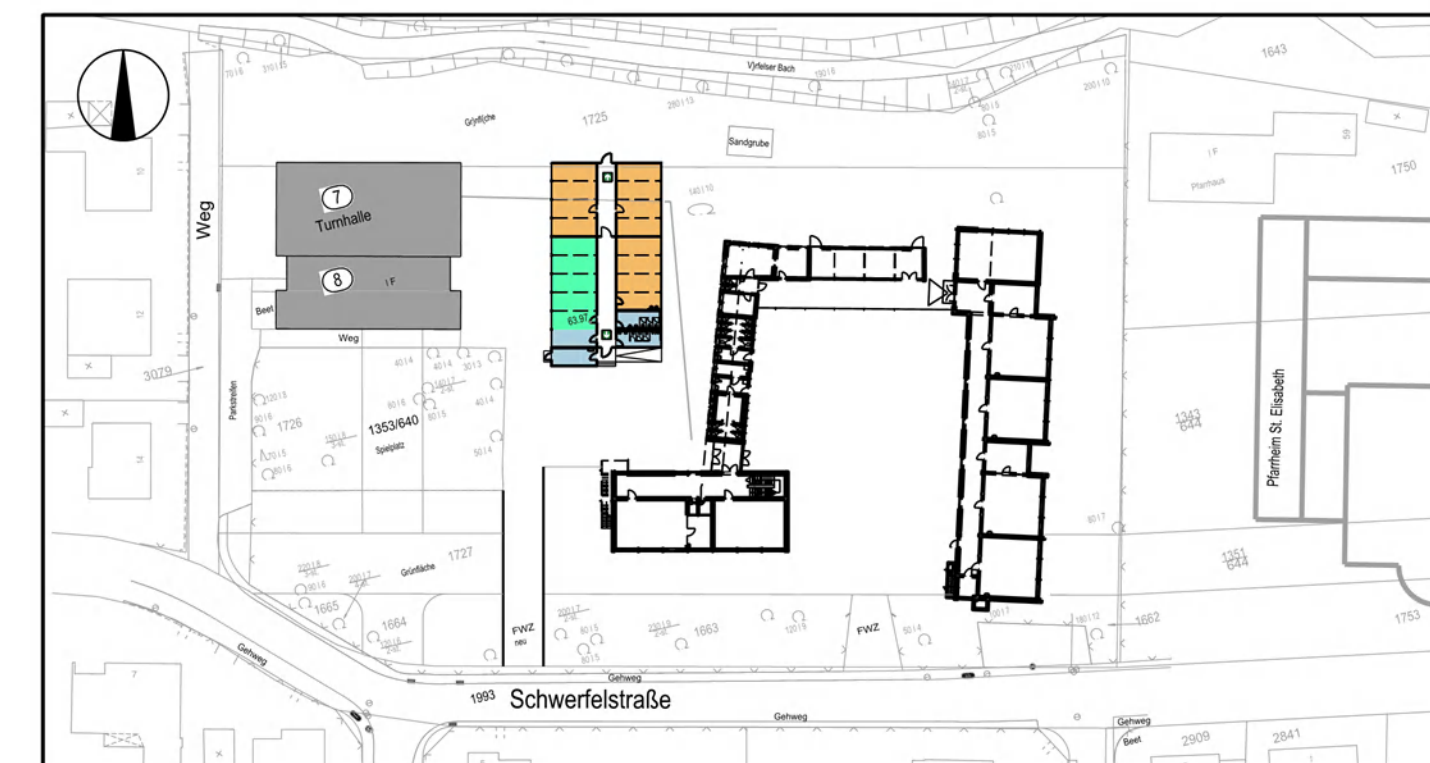


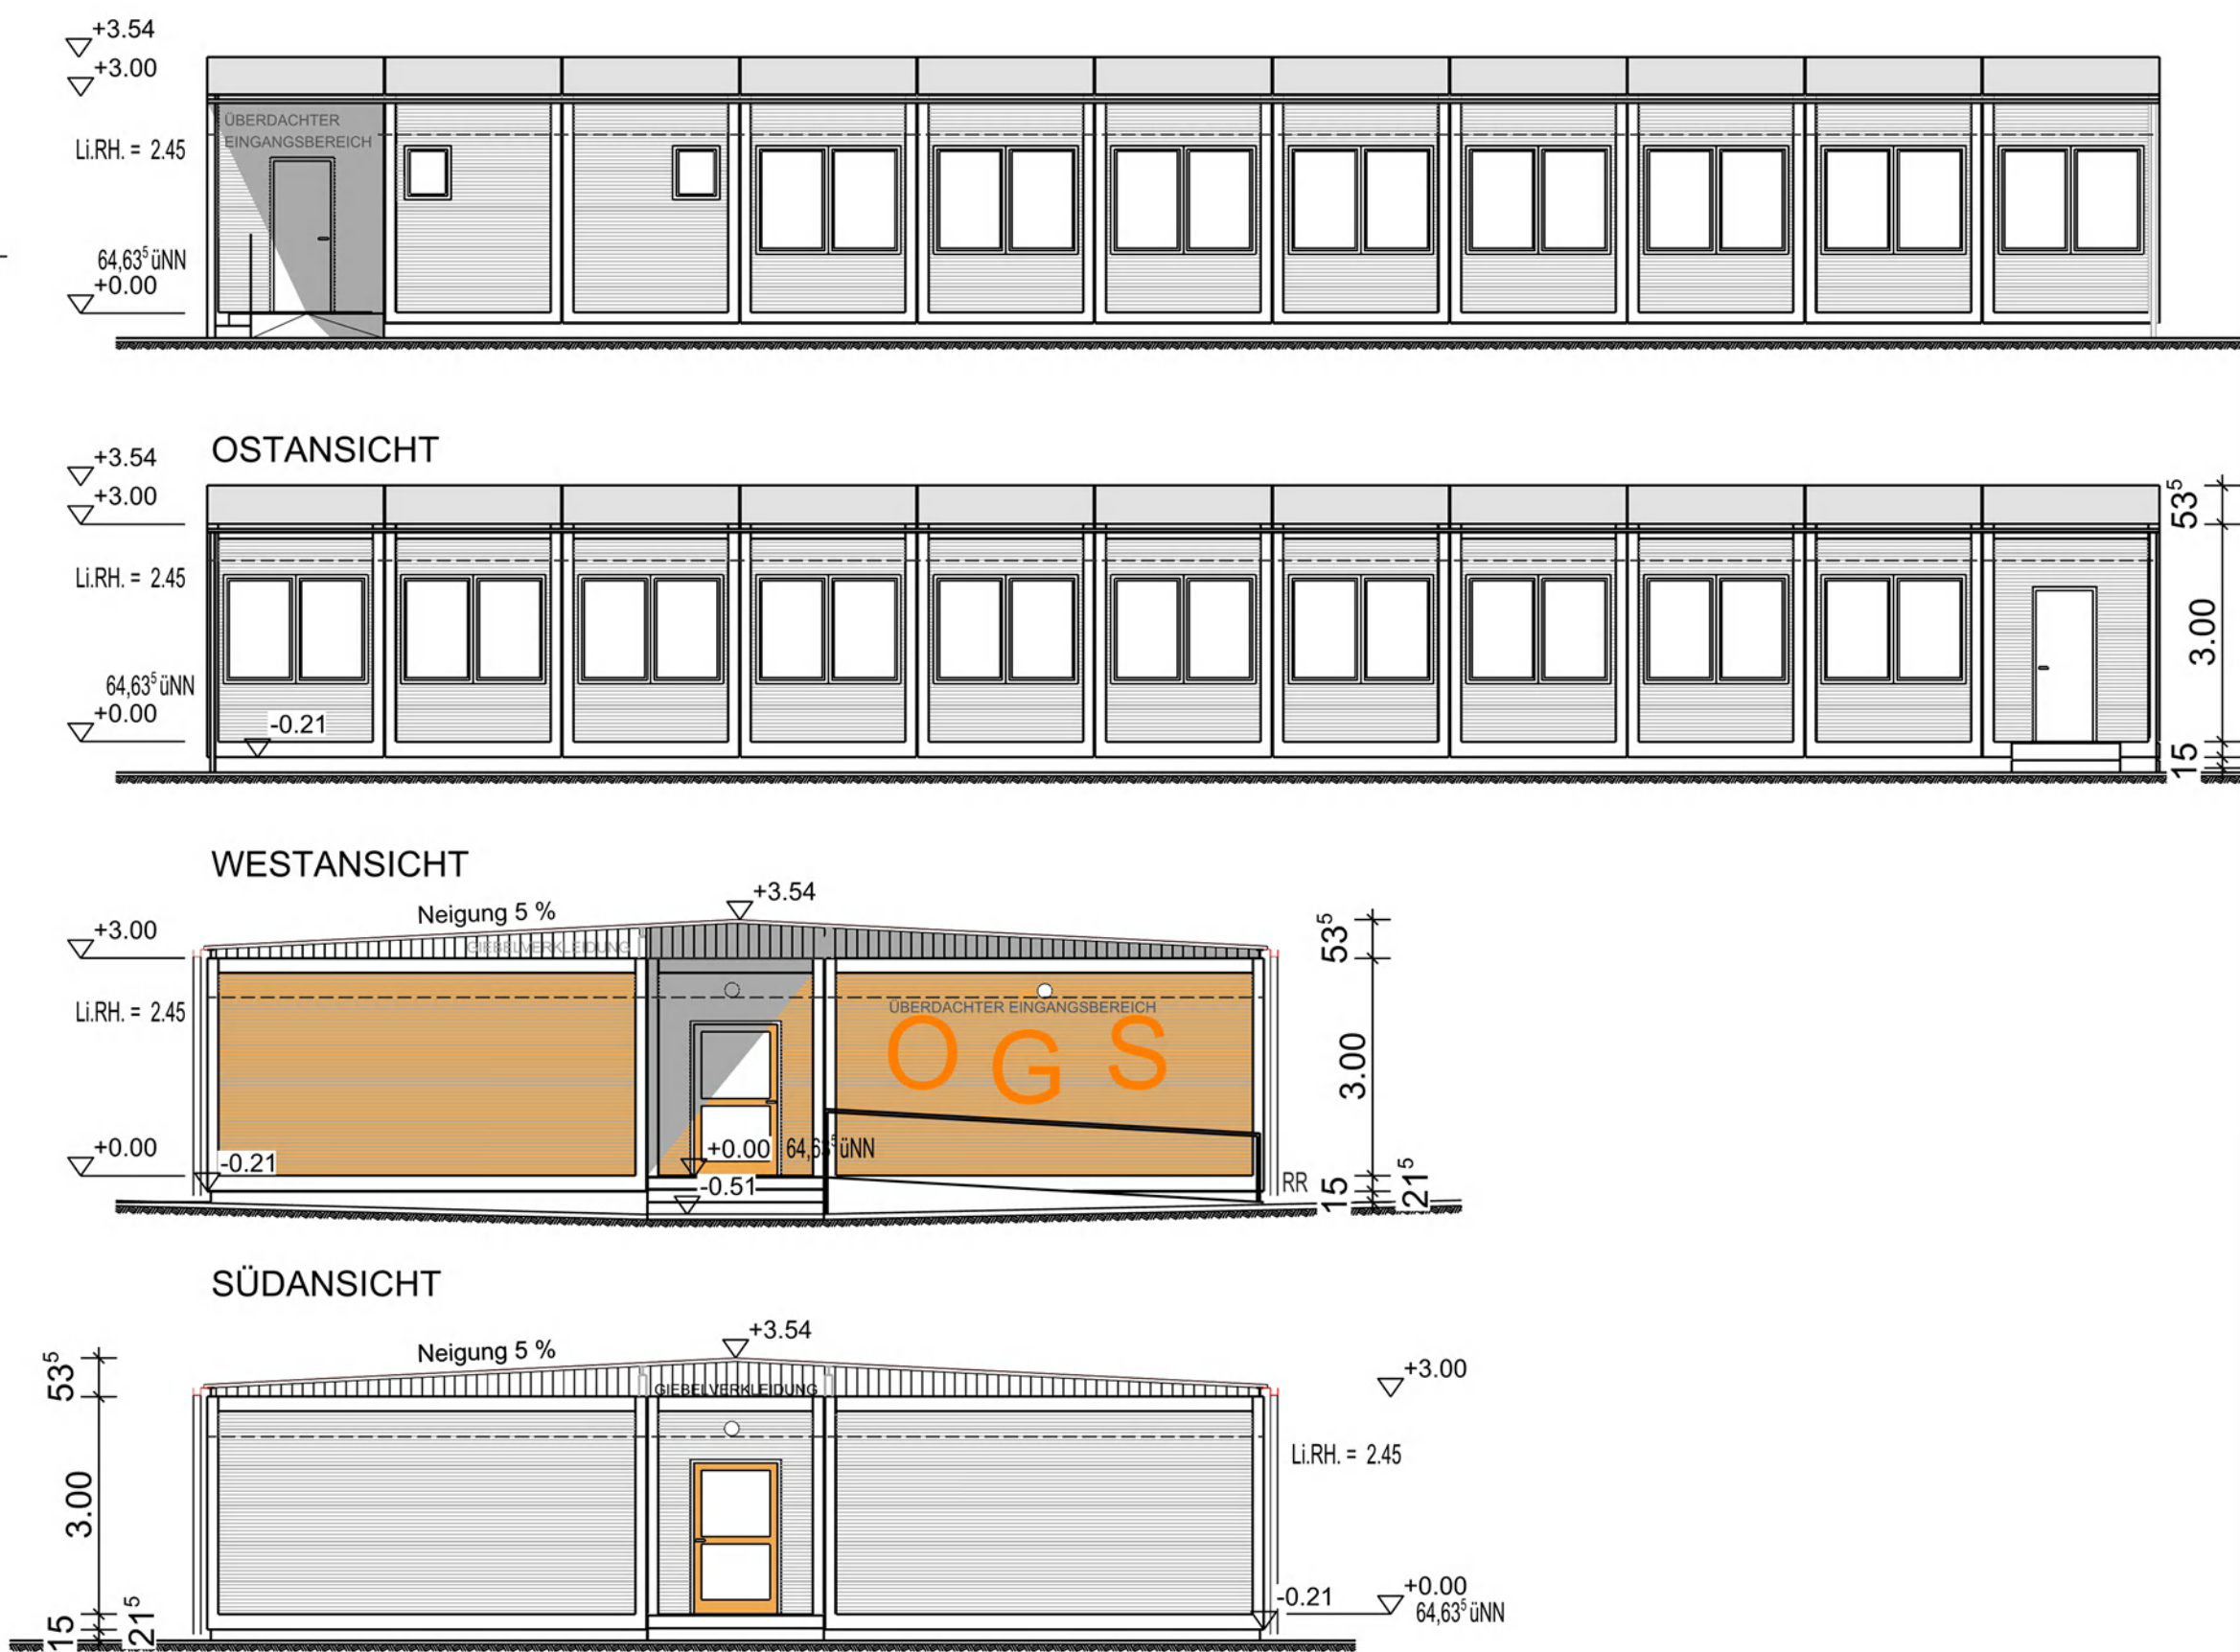

|                         |                            |
|-------------------------|----------------------------|
| GRUNDSCHULE IN DER AUEN | GRUNDRISS EG UND ANSICHTEN |
| NEUBAU EINER CONTAINER  | BAUANTRAG                  |

|               |           |            |      |                |            |
|---------------|-----------|------------|------|----------------|------------|
| MASZSTAB      | M 1 : 100 |            |      | DATUM          | 28.01.2019 |
| BEARB. / GEZ. | DG/TH     | OBJEKT-NR. | 2112 | INT. PLAN -NR. | 0010       |
|               |           |            |      | BLATT / INDEX  | 10 / 04    |

|            |       |              |            |         |         |       |        |          |            |              |
|------------|-------|--------------|------------|---------|---------|-------|--------|----------|------------|--------------|
| 2019.05.28 | BA    | 10/04        | 2112       | --      | GR      | EG    | SCHULE | M100     | A 2        | 0010         |
| DATUM      | PHASE | BLATT/ INDEX | OBJEKT-NR. | BAUTEIL | PLANART | EBENE | INHALT | MASZSTAB | BLATTGRÖÖE | INT.PLAN NR. |

ERDGESCHOSS  
GESAMTFLÄCHE = 371,76 m²