





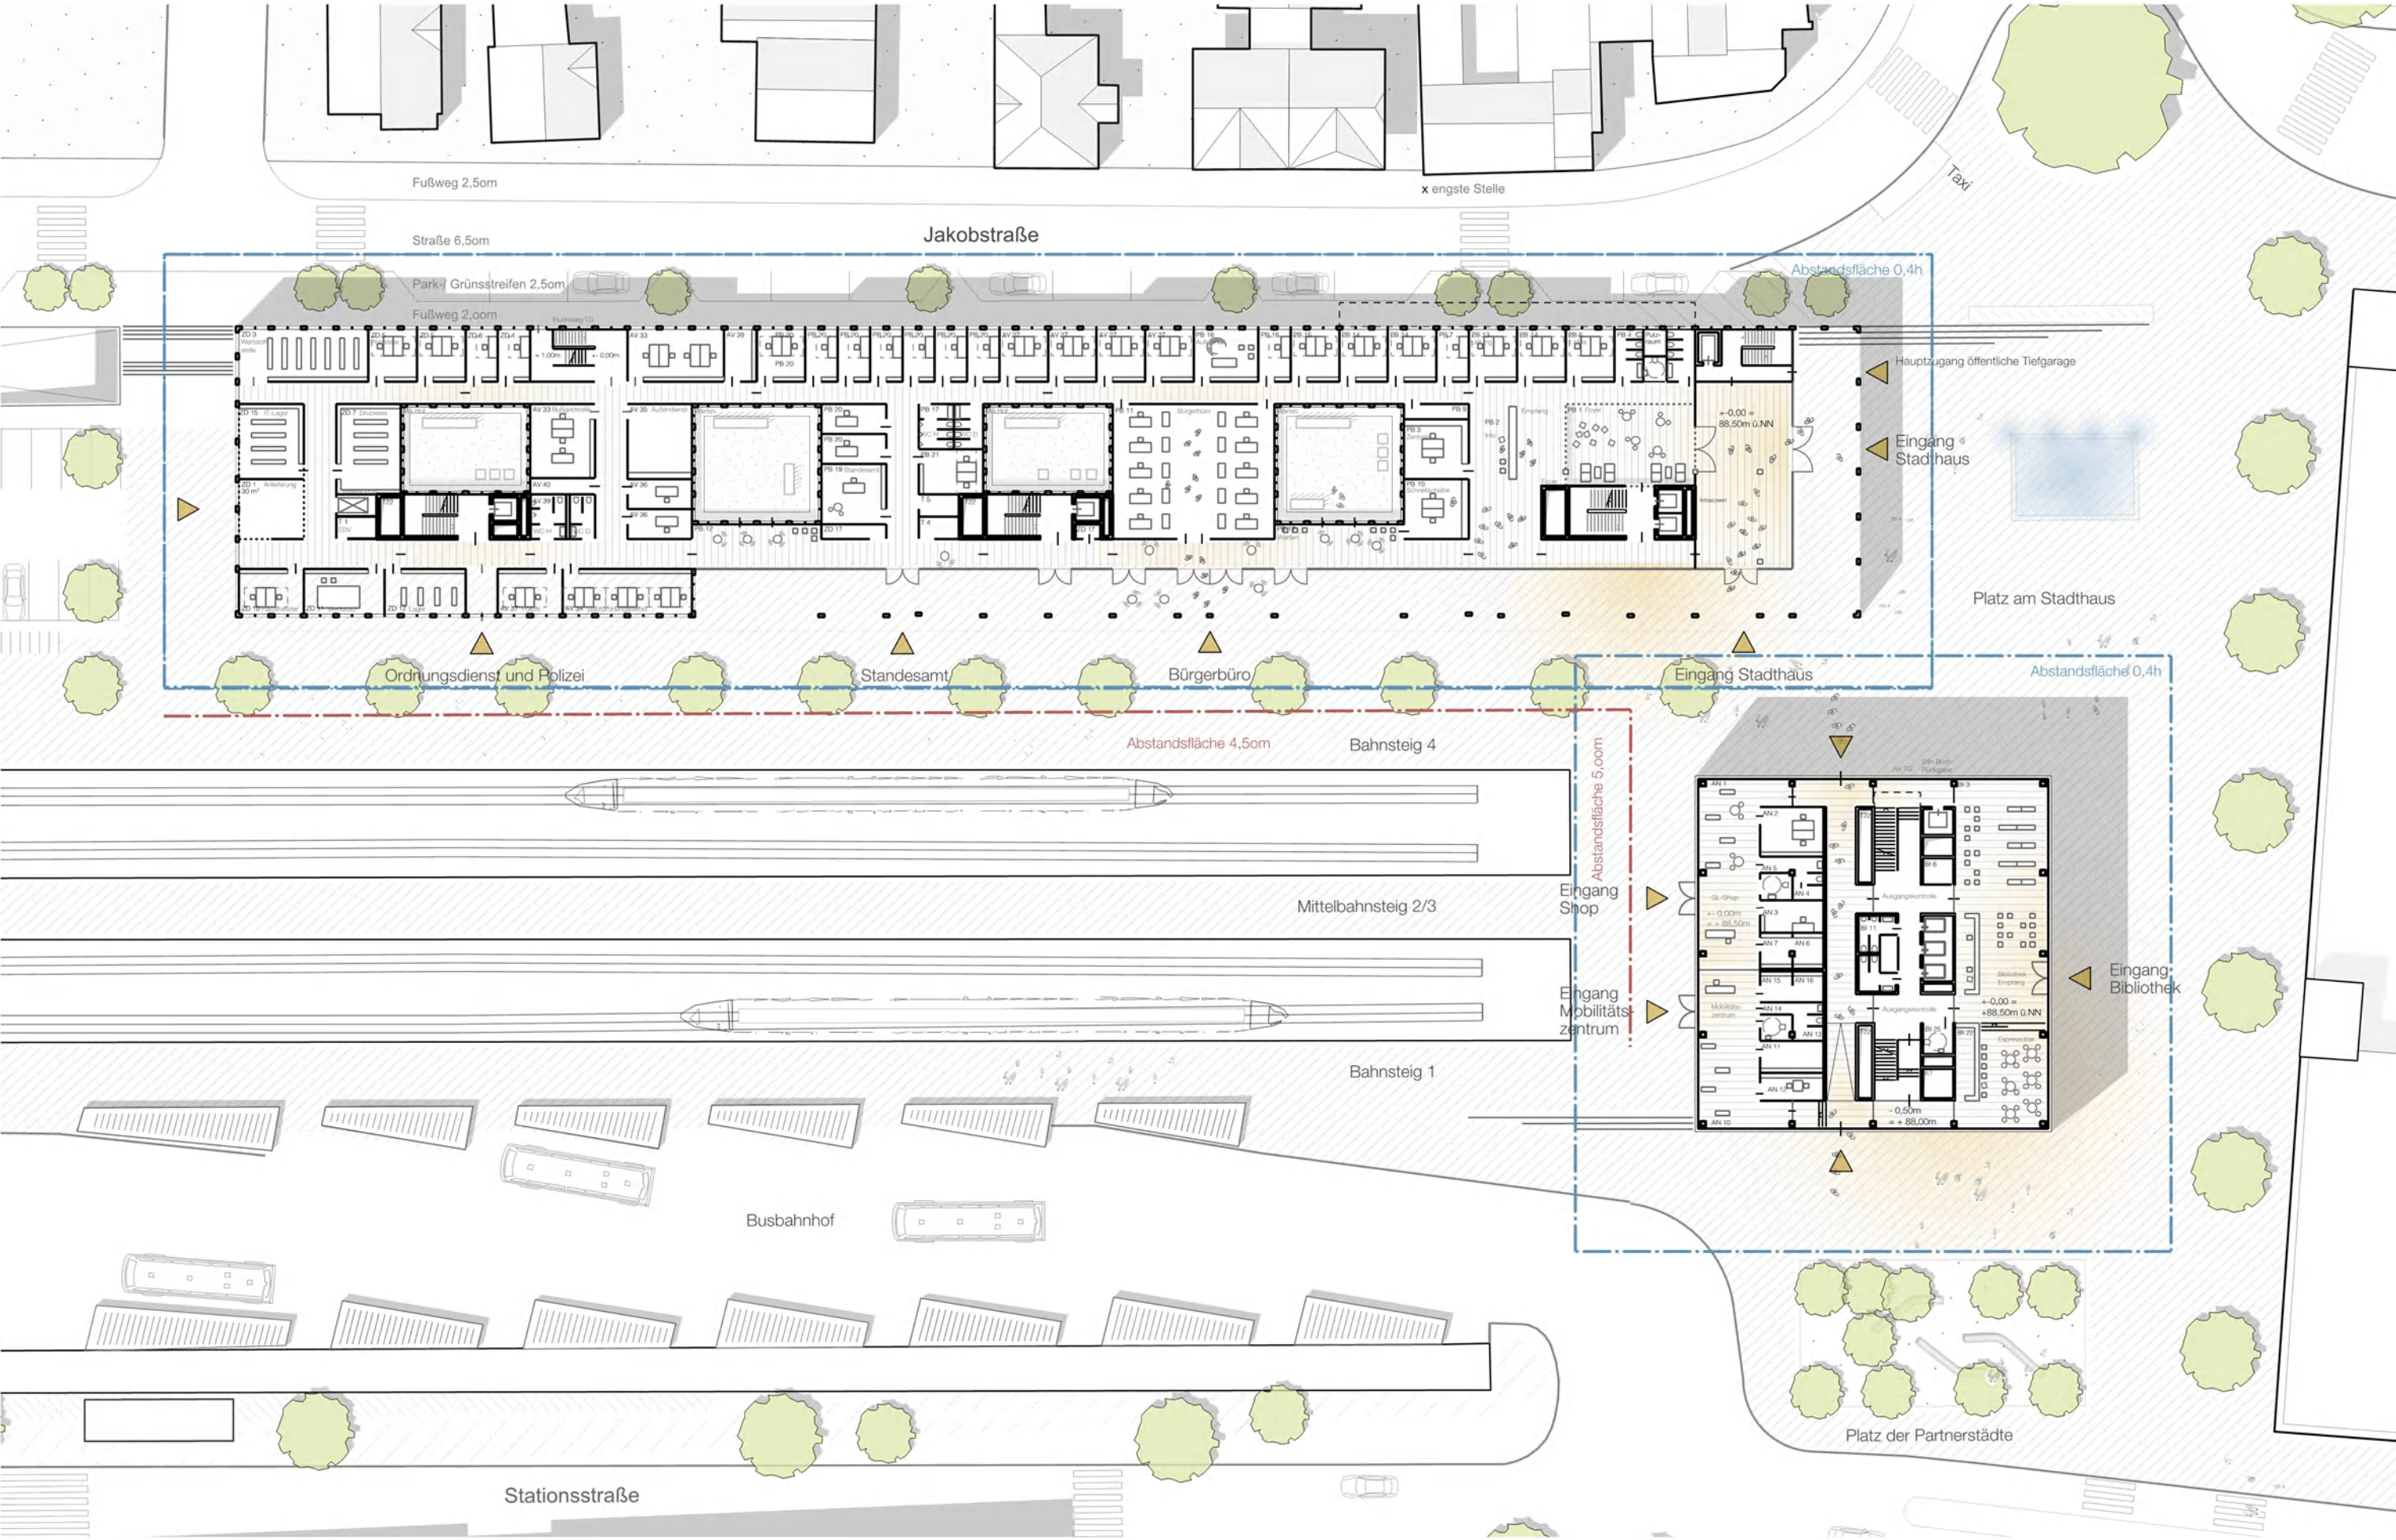

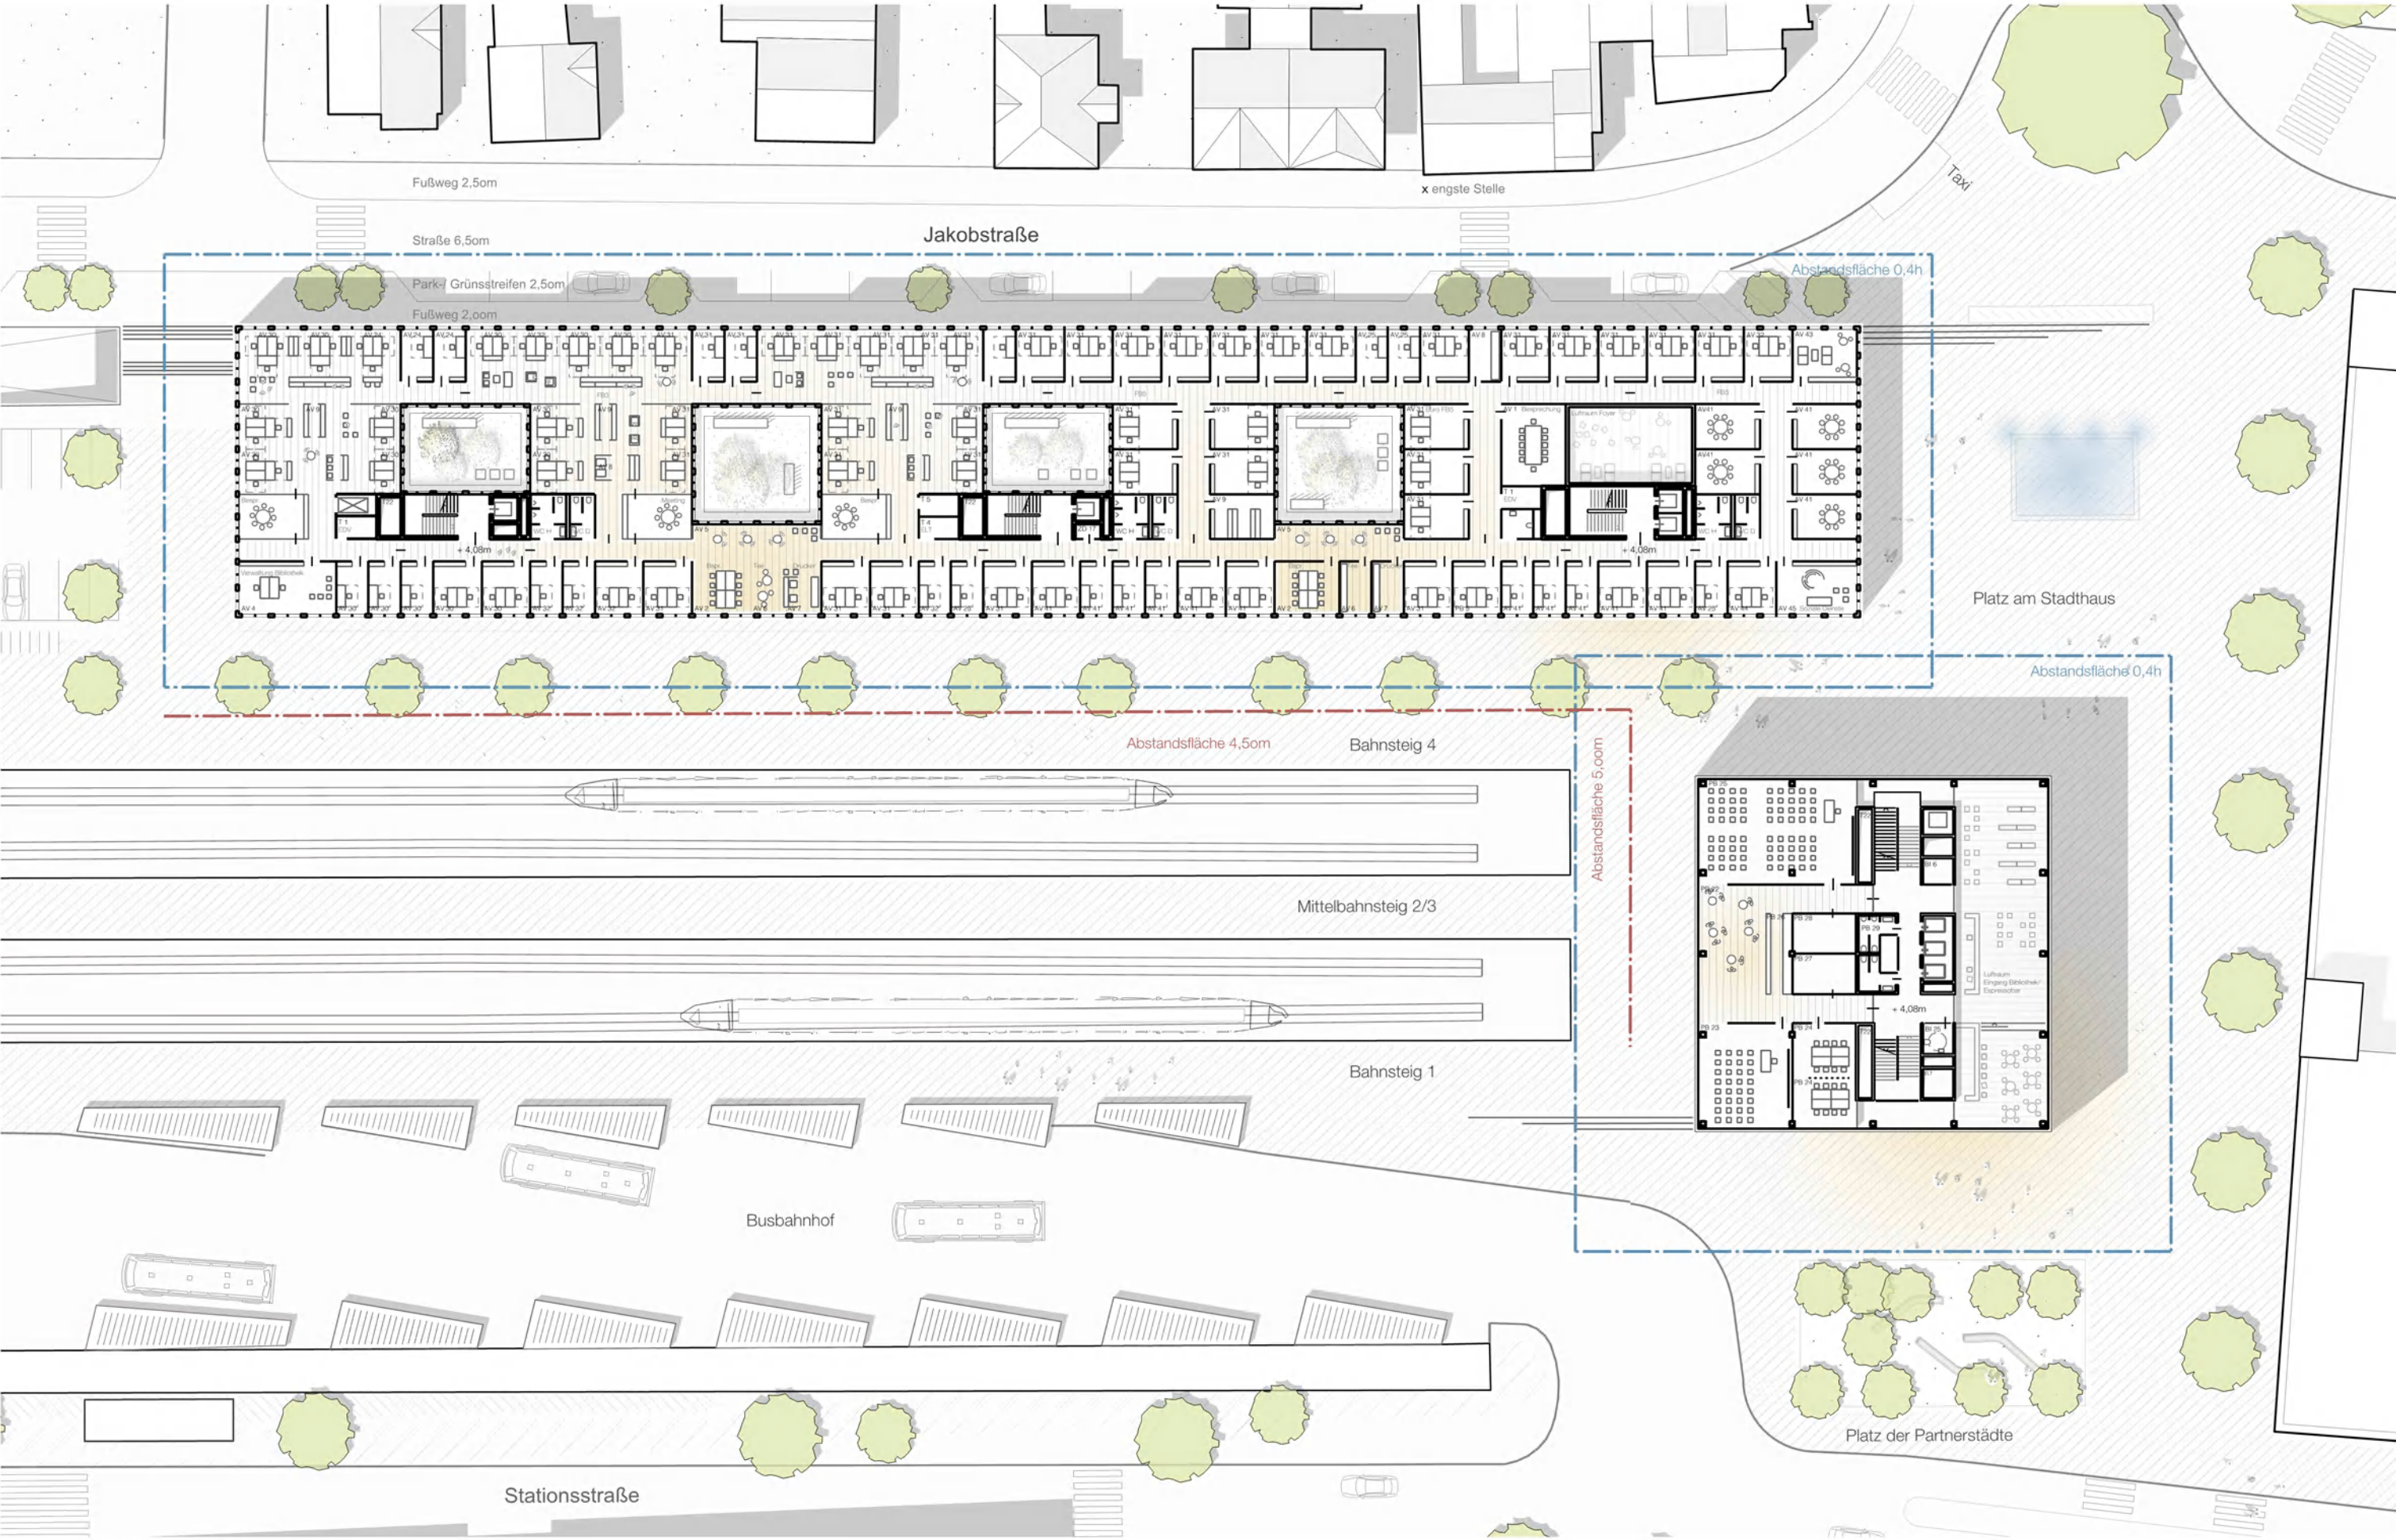


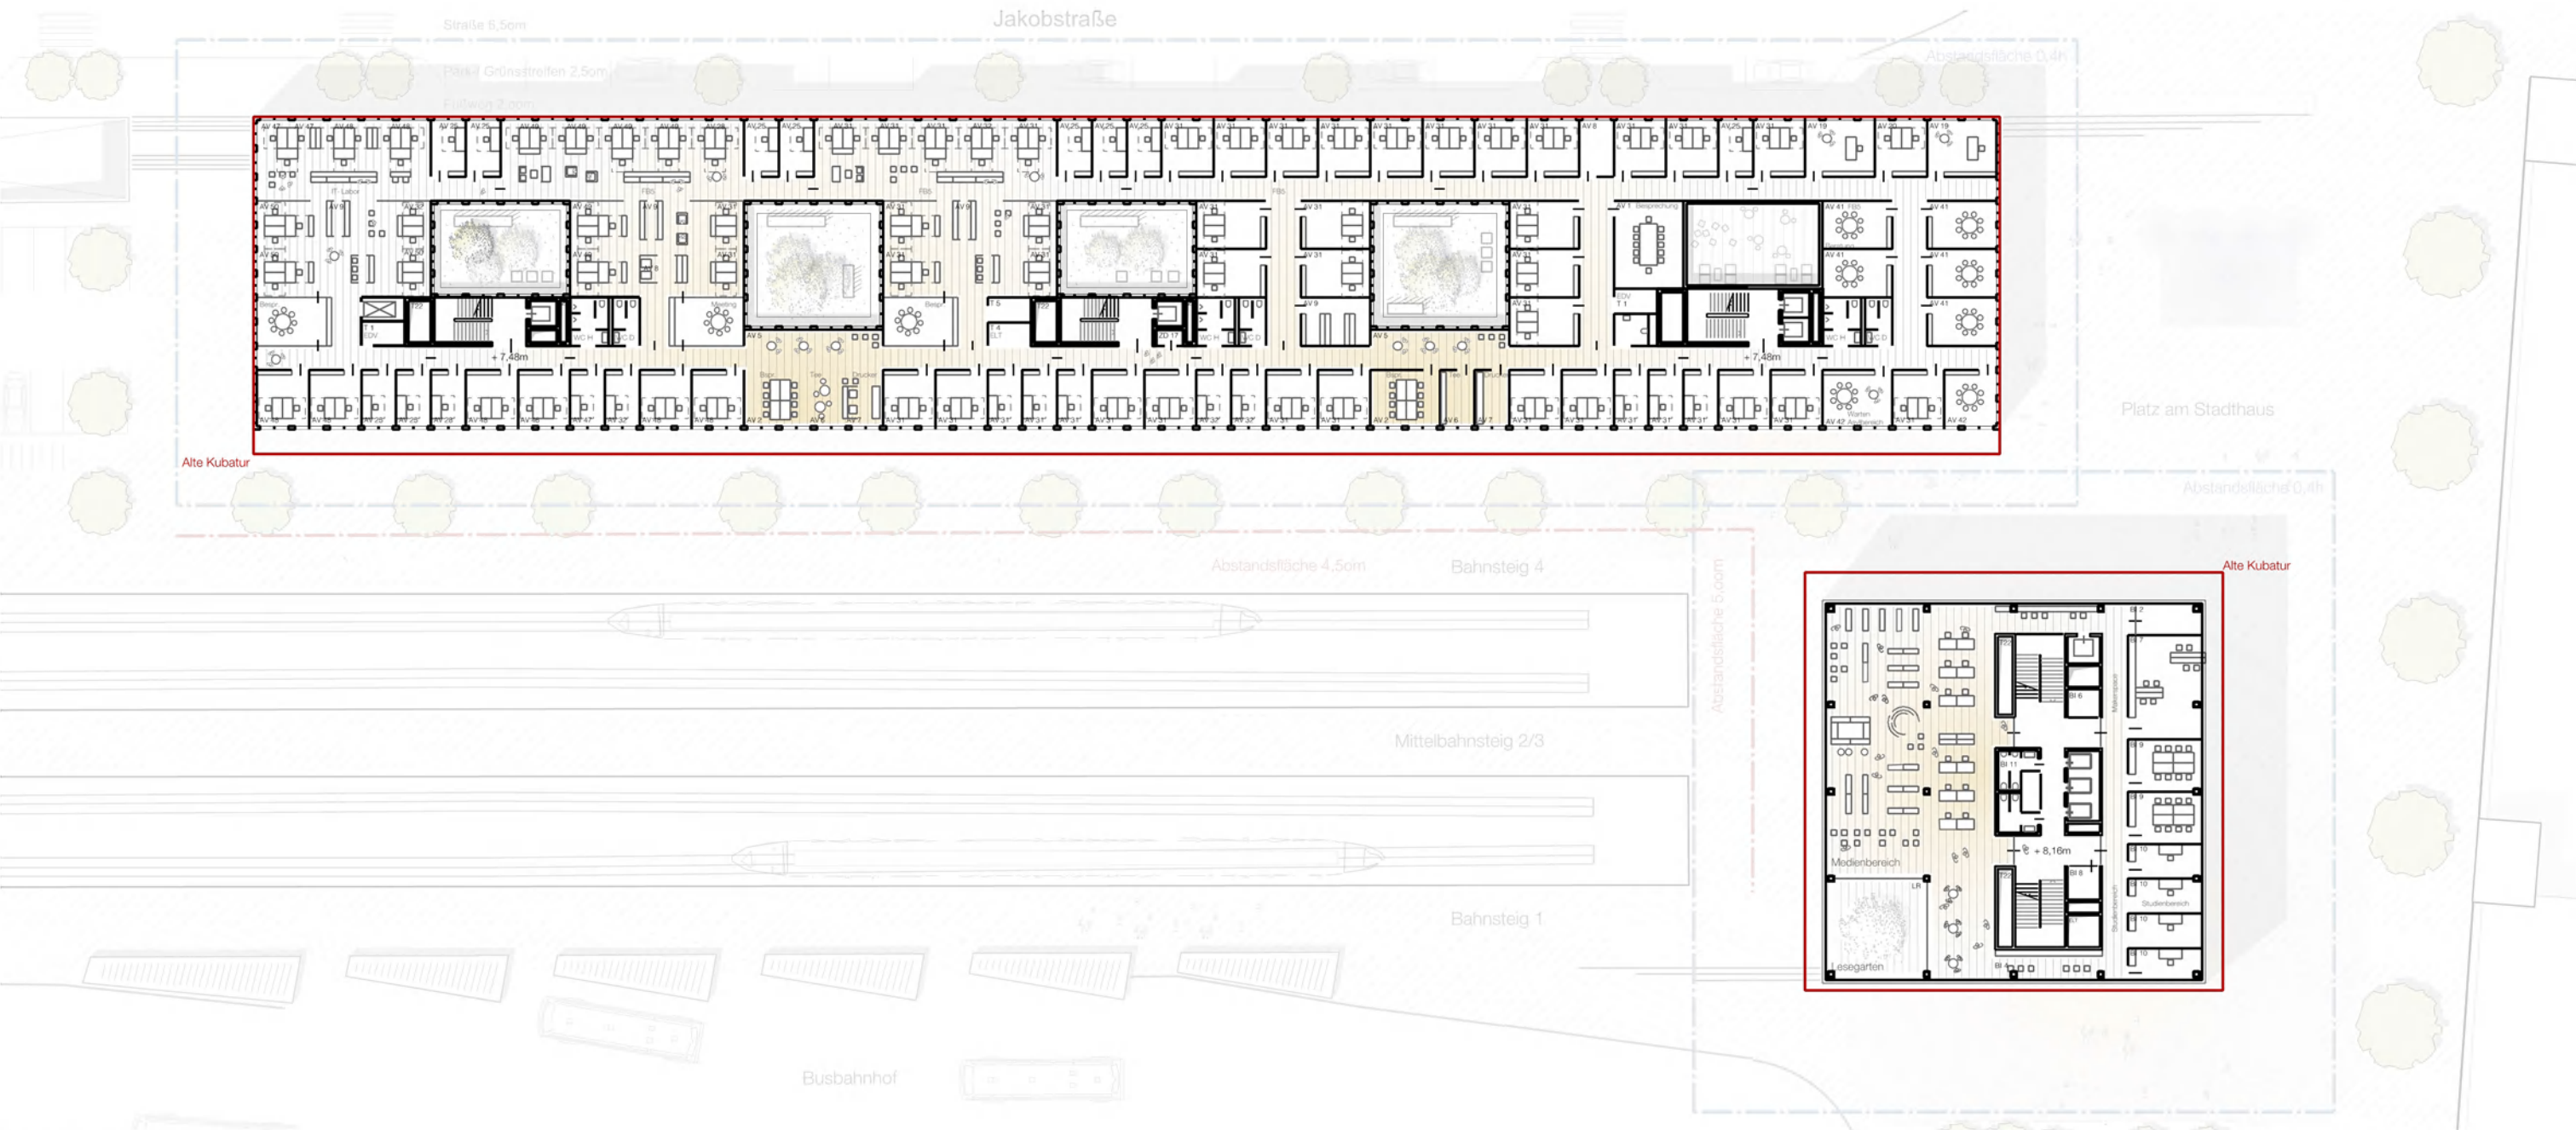

Grundriss 2.OG | 1:500

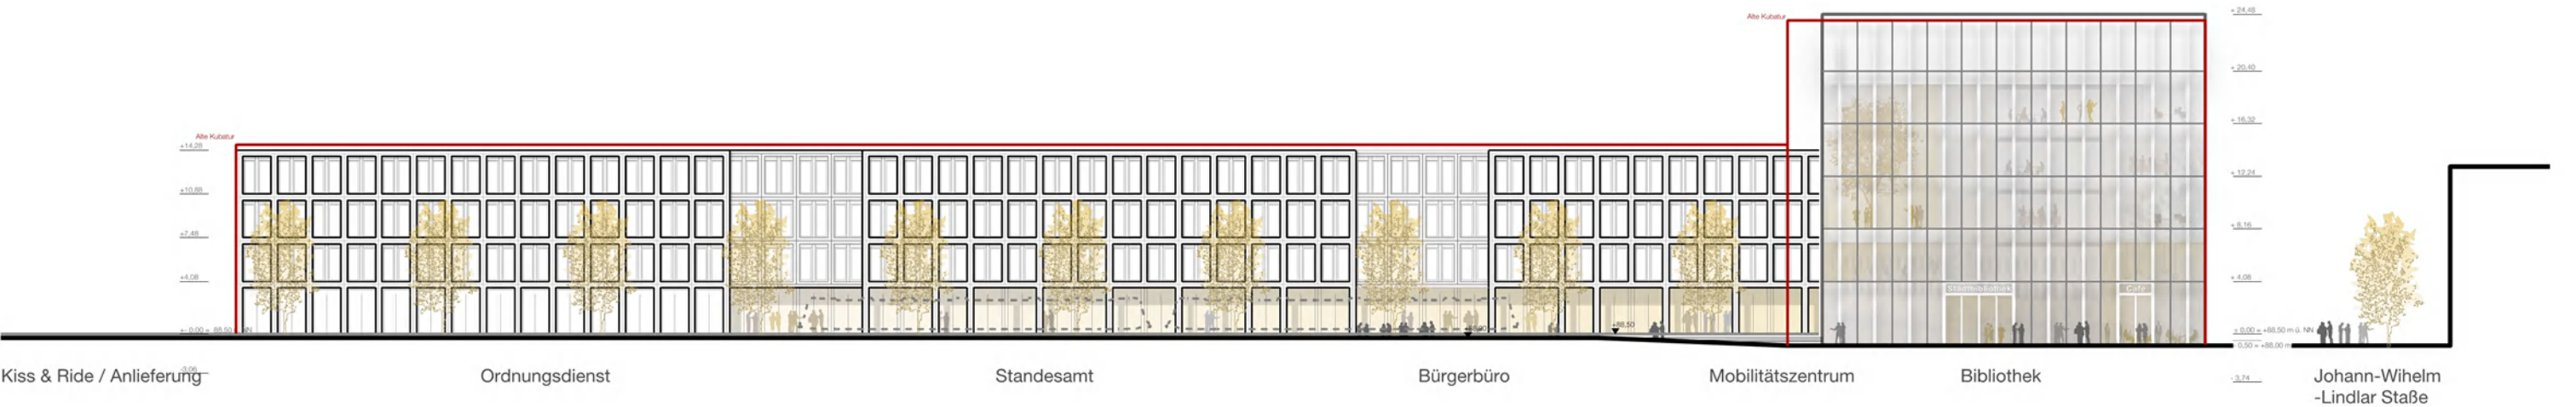


Ansicht Stationstrasse | 1:500

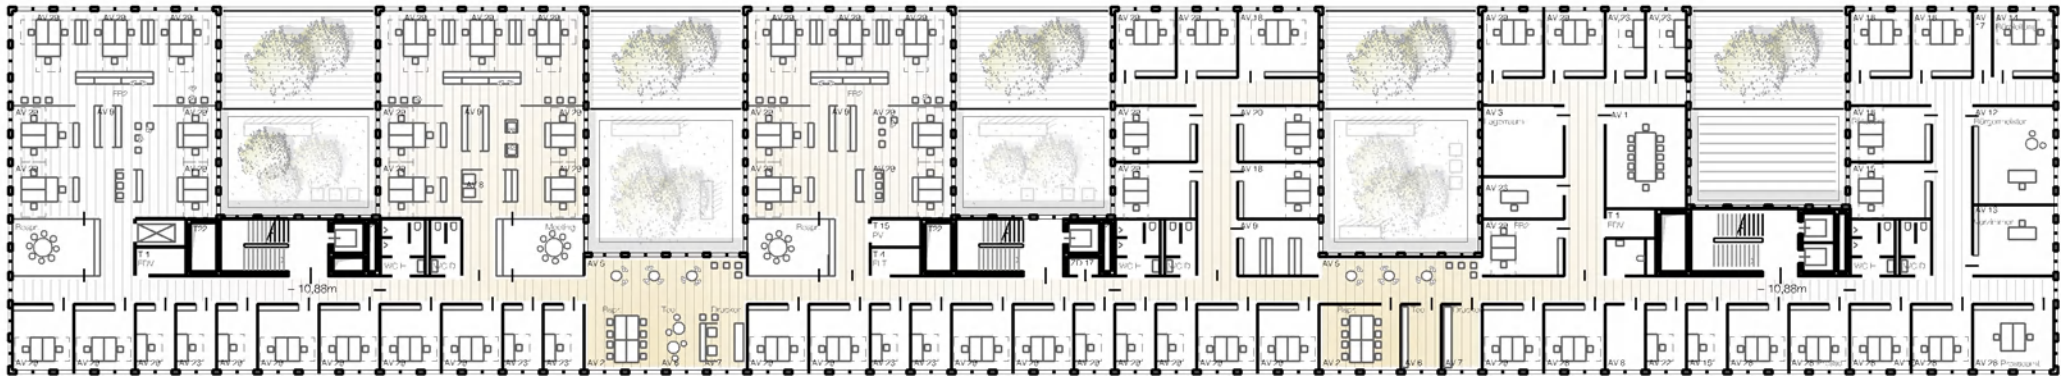

Grundriss 3.OG | 1:500




Grundriss TG | 1:500

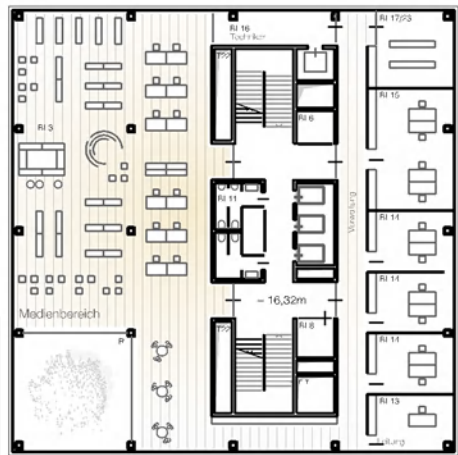


Grundriss 4.OG | 1:500




Grundriss 3.OG | 1:500

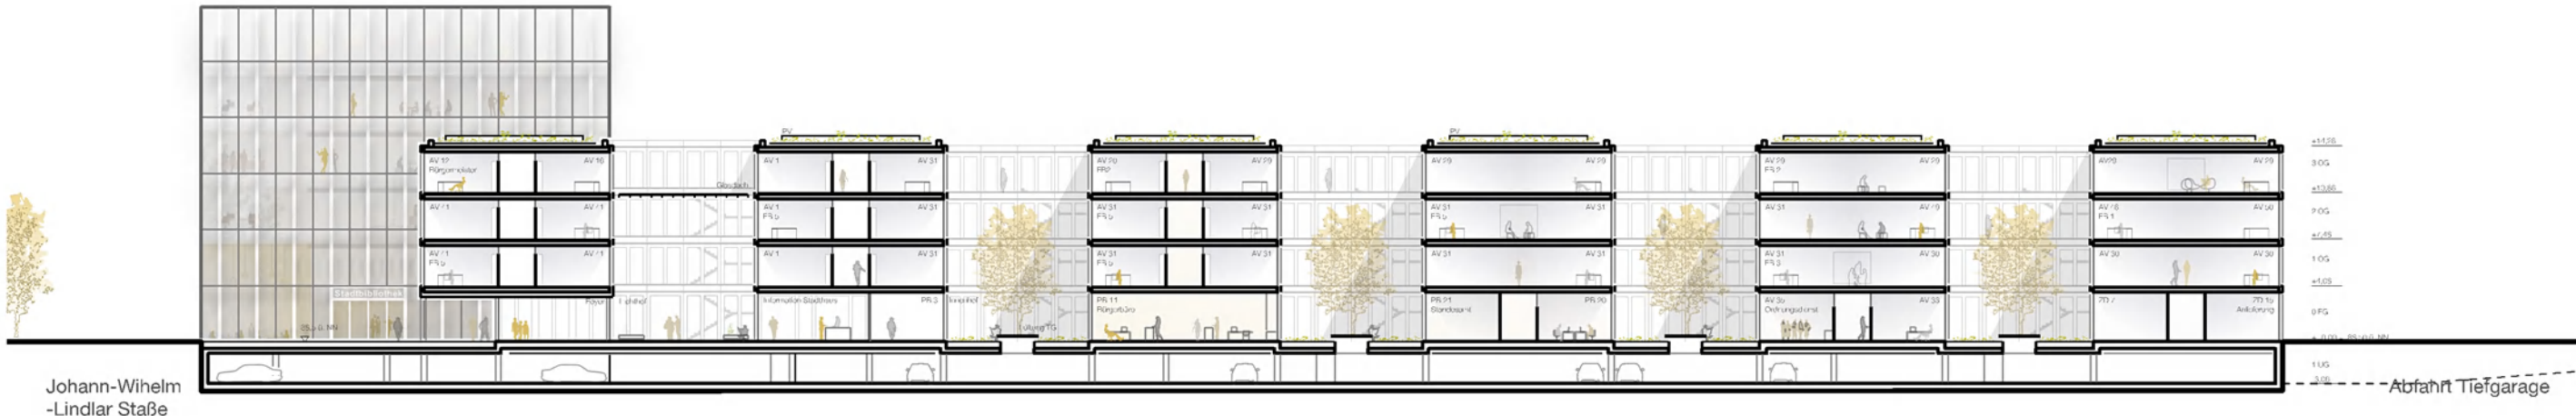

Schnitt C - C | 1:500

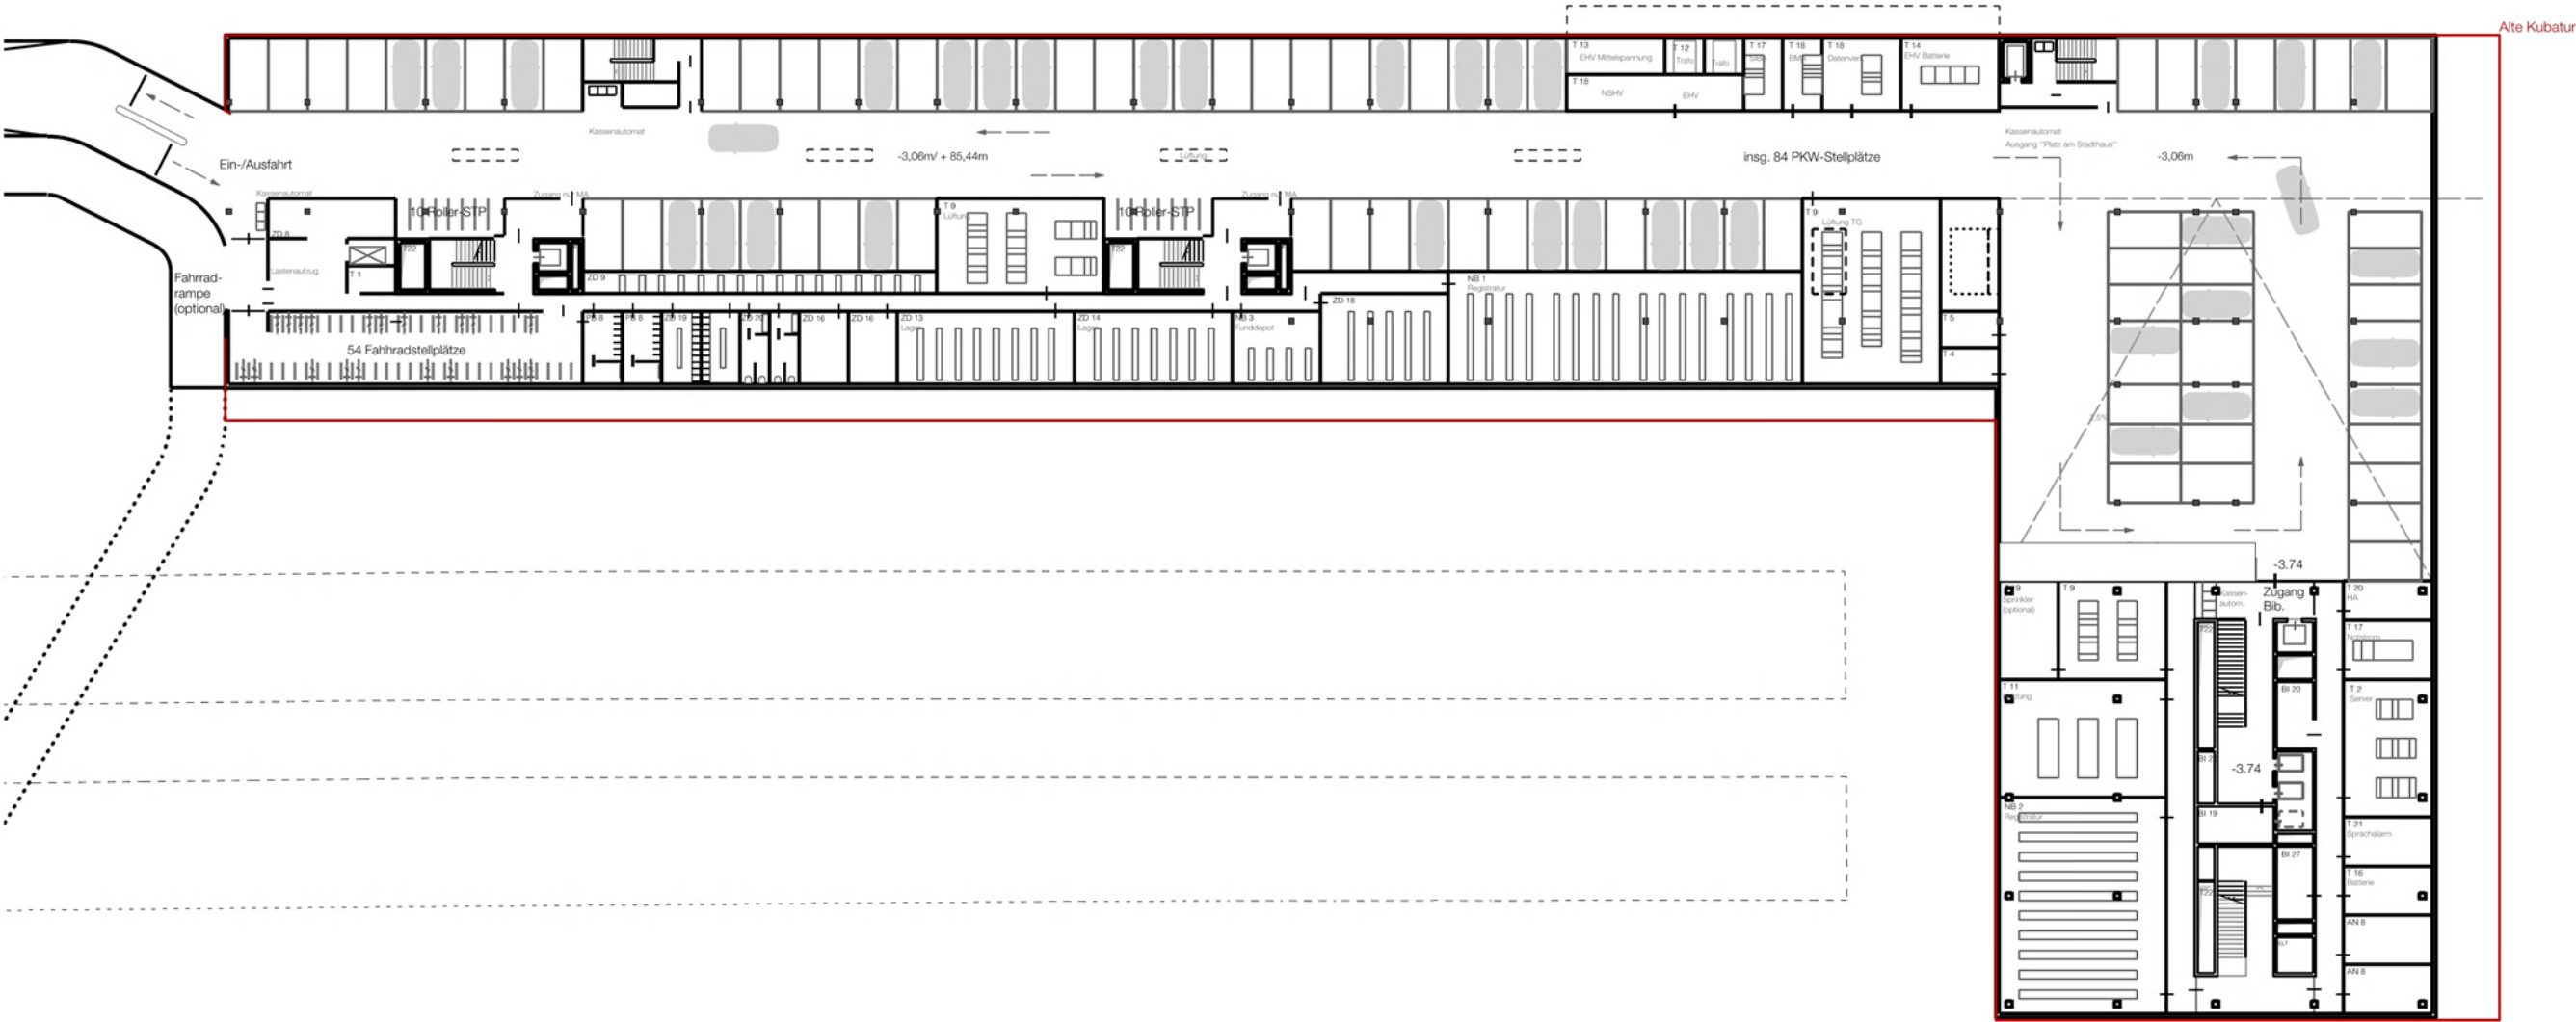

Grundriss 1.UG | 1:500

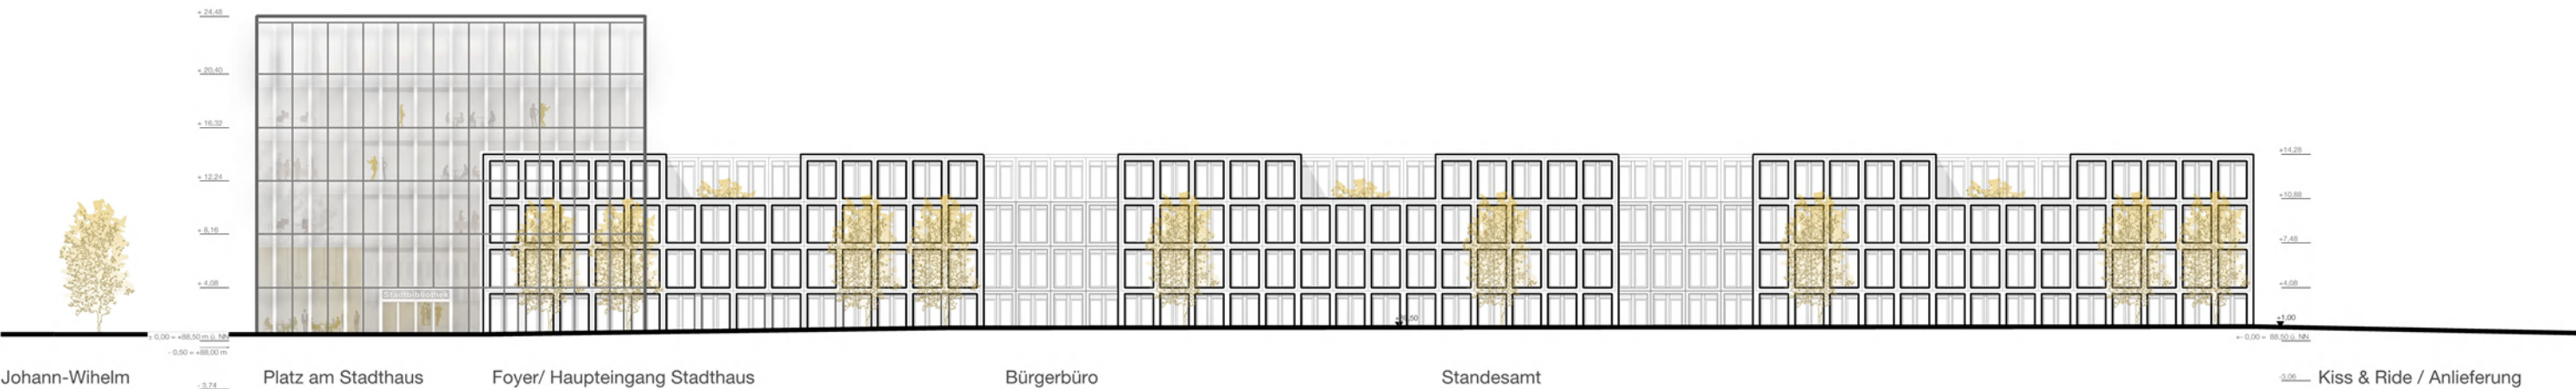


Ansicht Jakobstrasse | 1:500




Schnitt B - B | 1:500



Schnitt A - A | 1:500

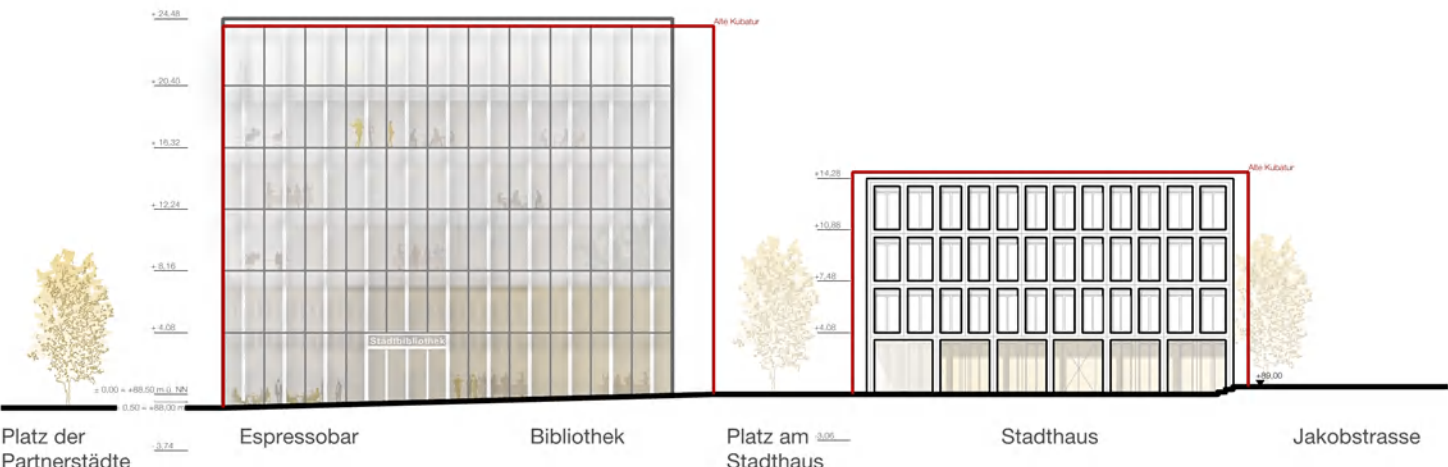

Ansicht Johann-Wilhelm-Lindlat Strasse | 1:500

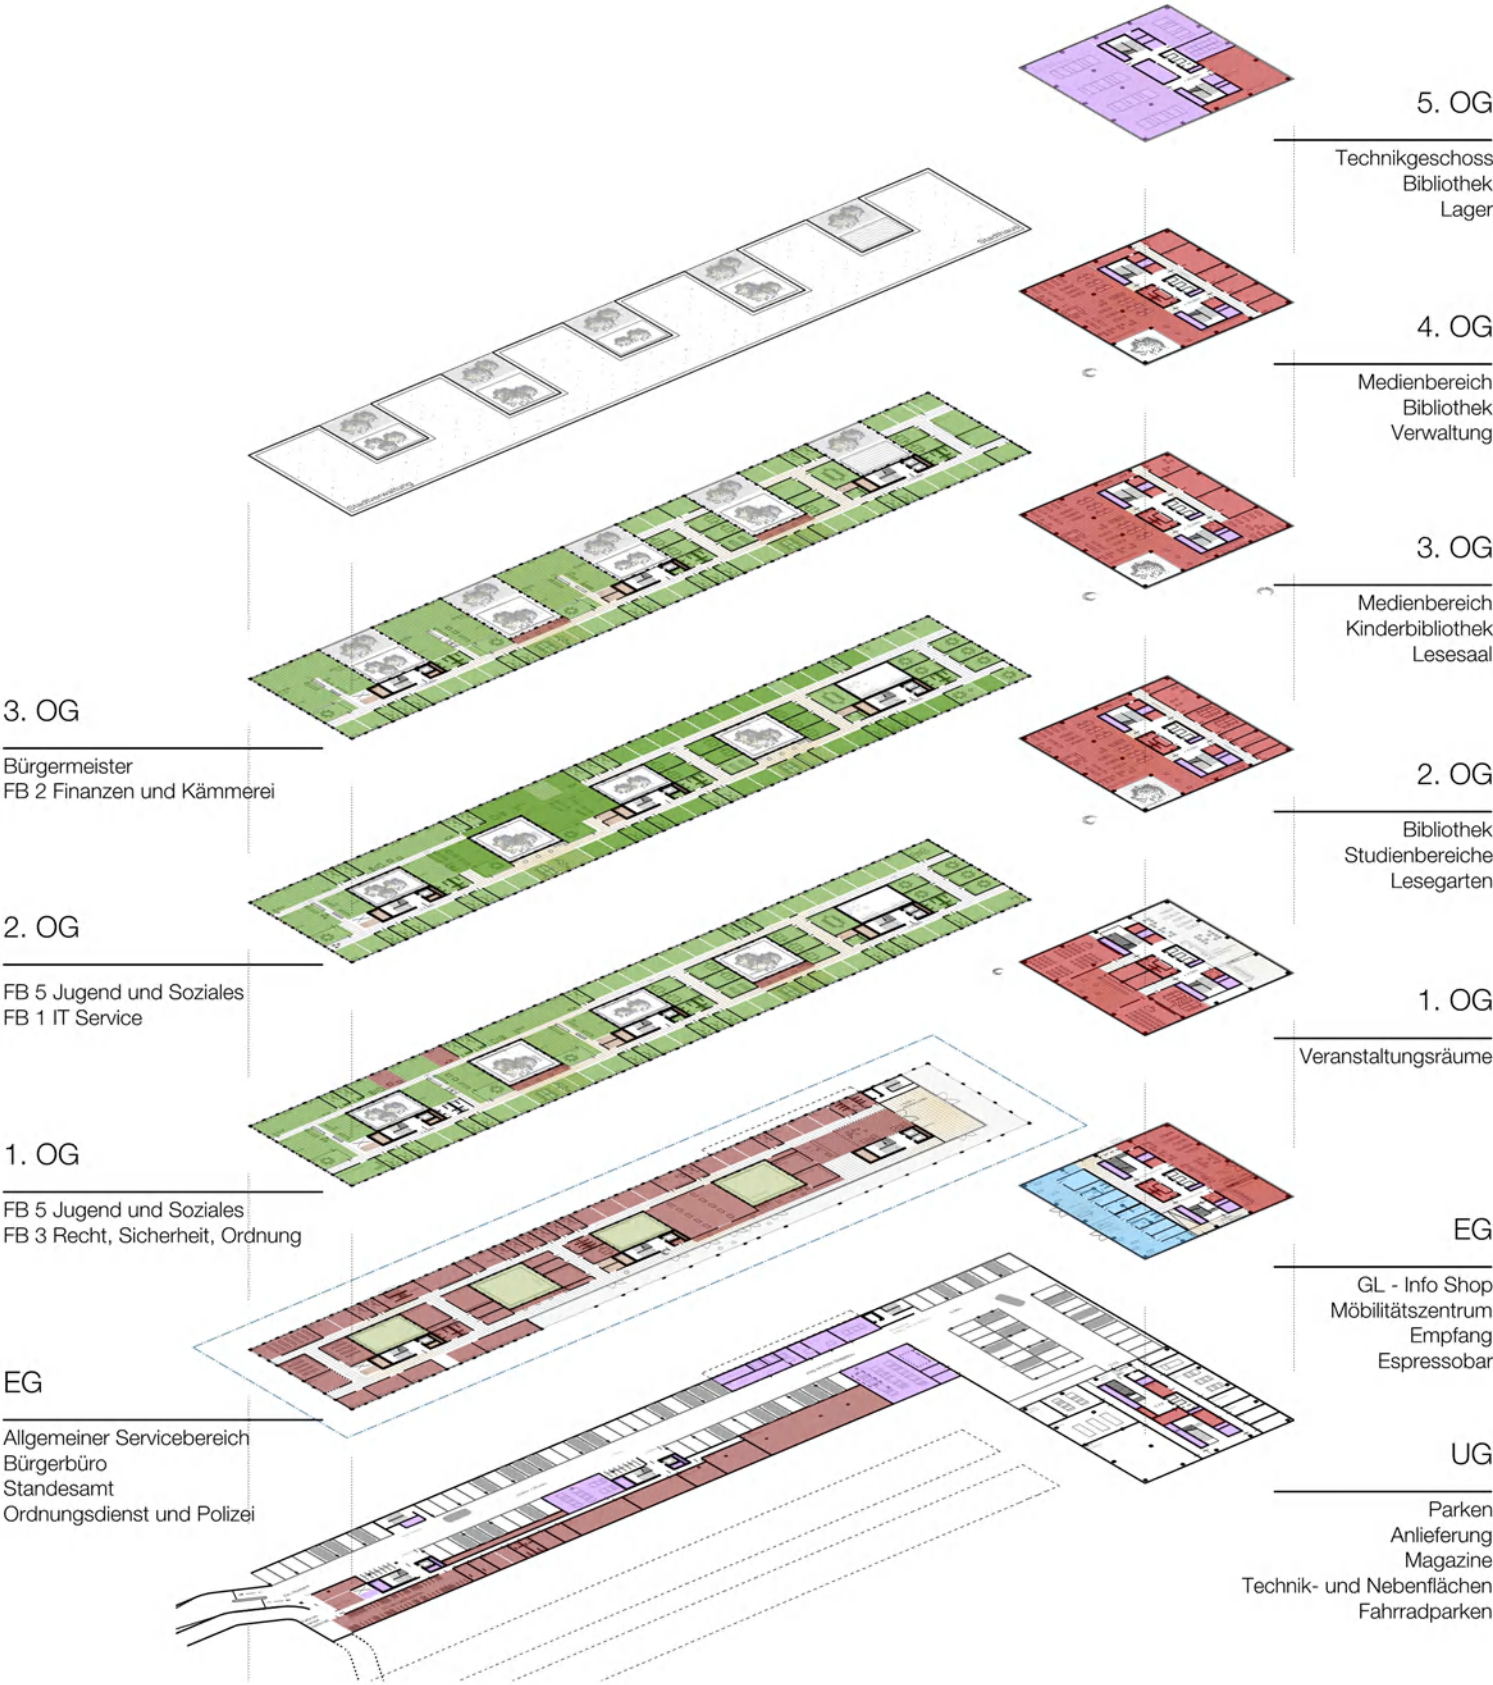

Schnitt A - A | 1:500


Neubau Stadthaus in Bergisch Gladbach



Fassadenansicht Bibliothek | 1:100



Fassadenansicht | 1:100

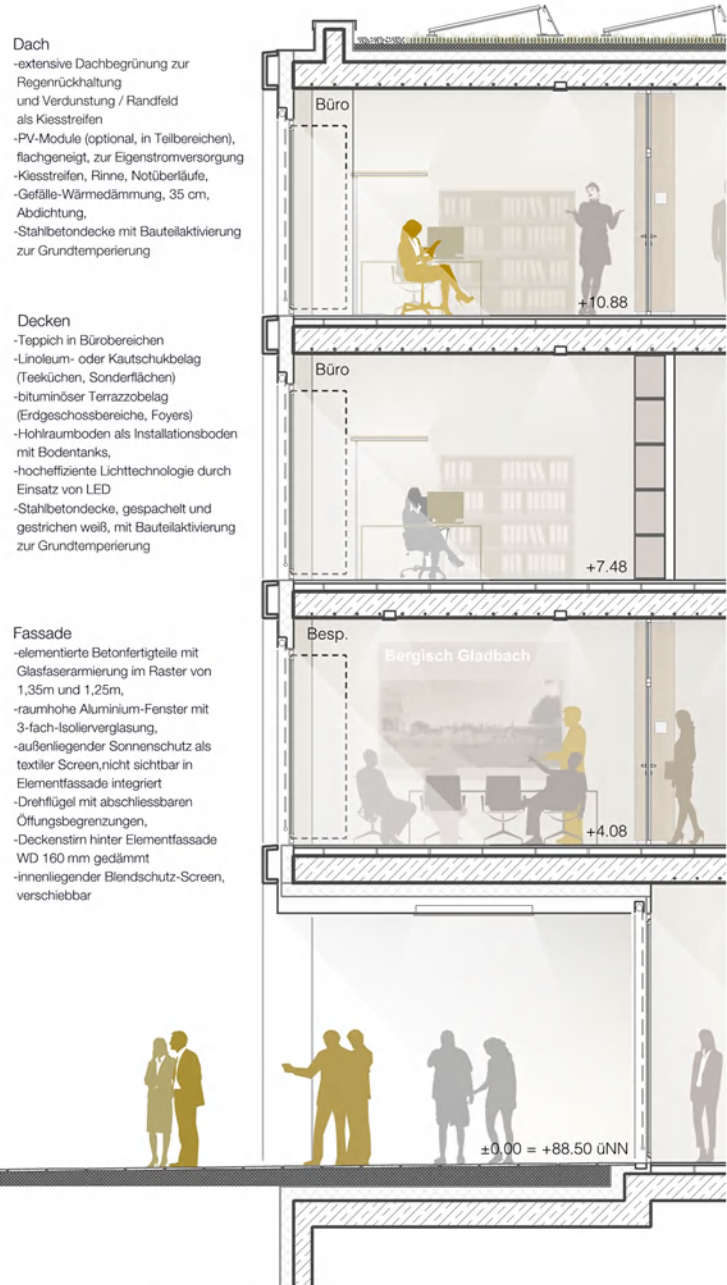

Fassadenschnitt Stadthaus | 1:100



Visualisierung Kubatur Vergleich