


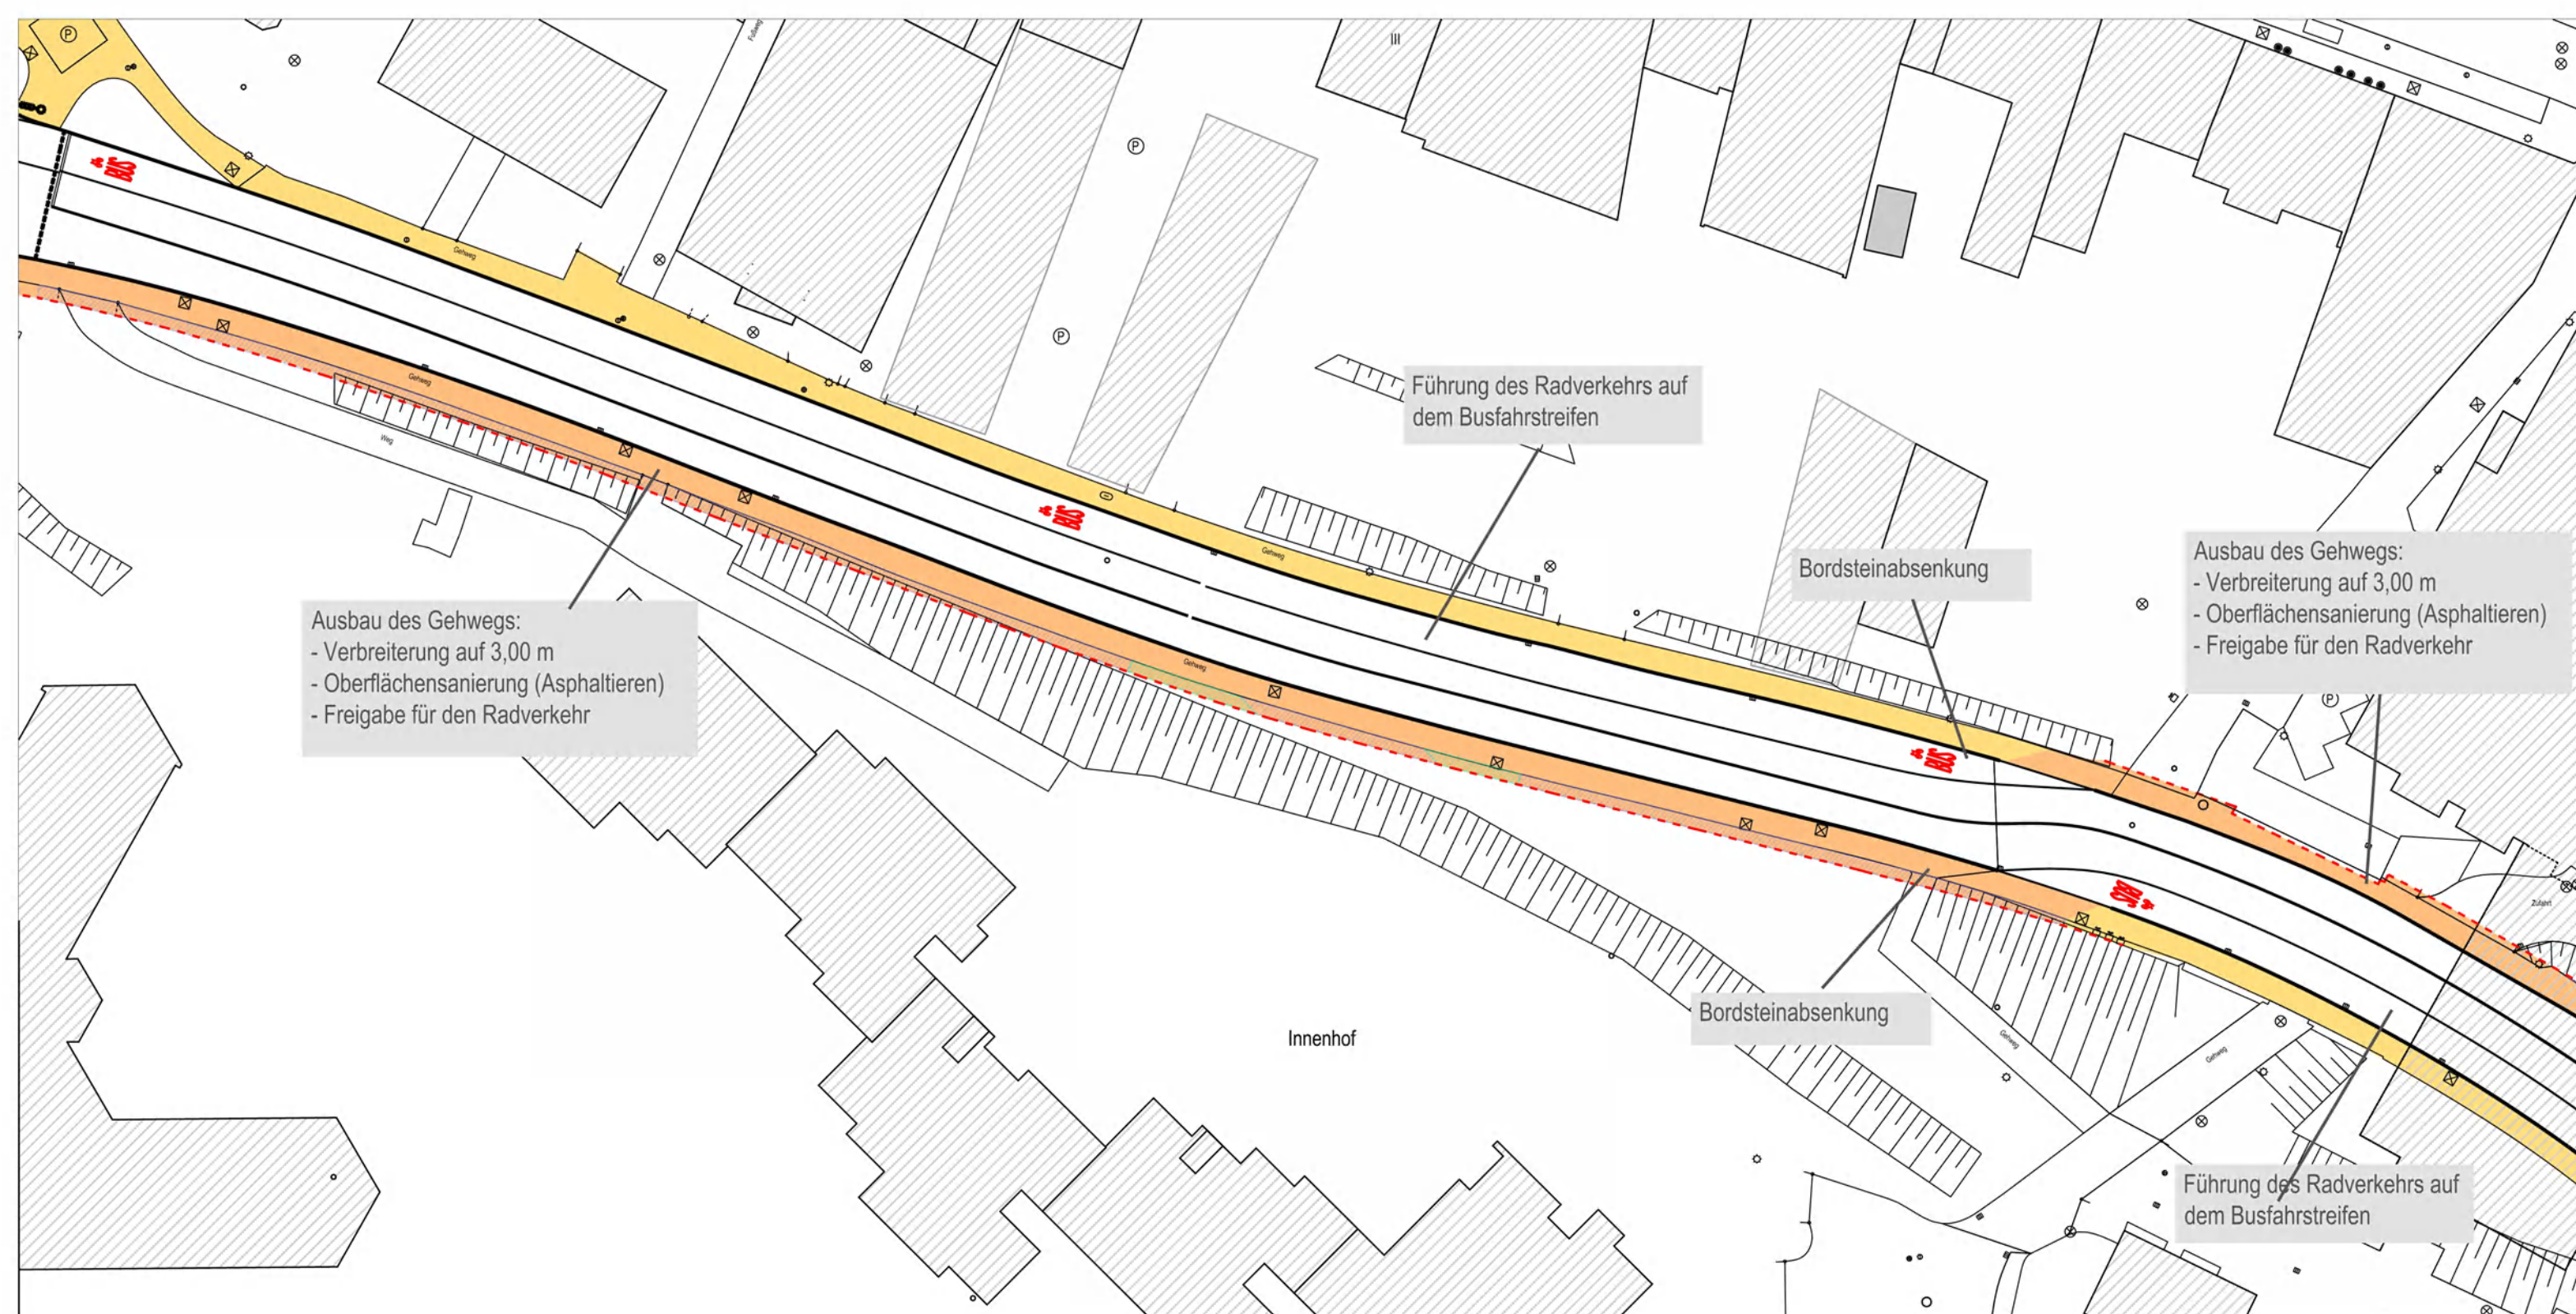

Stadt Bergisch Gladbach

Entwurfsskizze

Steinstraße

Maßstab: 1 : 500

Blattgröße: A3

Stand: 05/20

Legende:

	Gehweg "Radfahrer frei"/ Gemeinsamer Rad-/Gehweg (Nutzung durch Fußgänger und Radfahrer)		vorhandene Markierung
	Gehweg (ausschließliche Nutzung durch Fußgänger)		neue Markierung
	Ausbaufäche kein Grunderwerb		zu entfernende Markierung
	Ausbaufäche mit Grunderwerb		Ausbaugrenze