


Abstimmung mit WEG

2. BA

1. BA

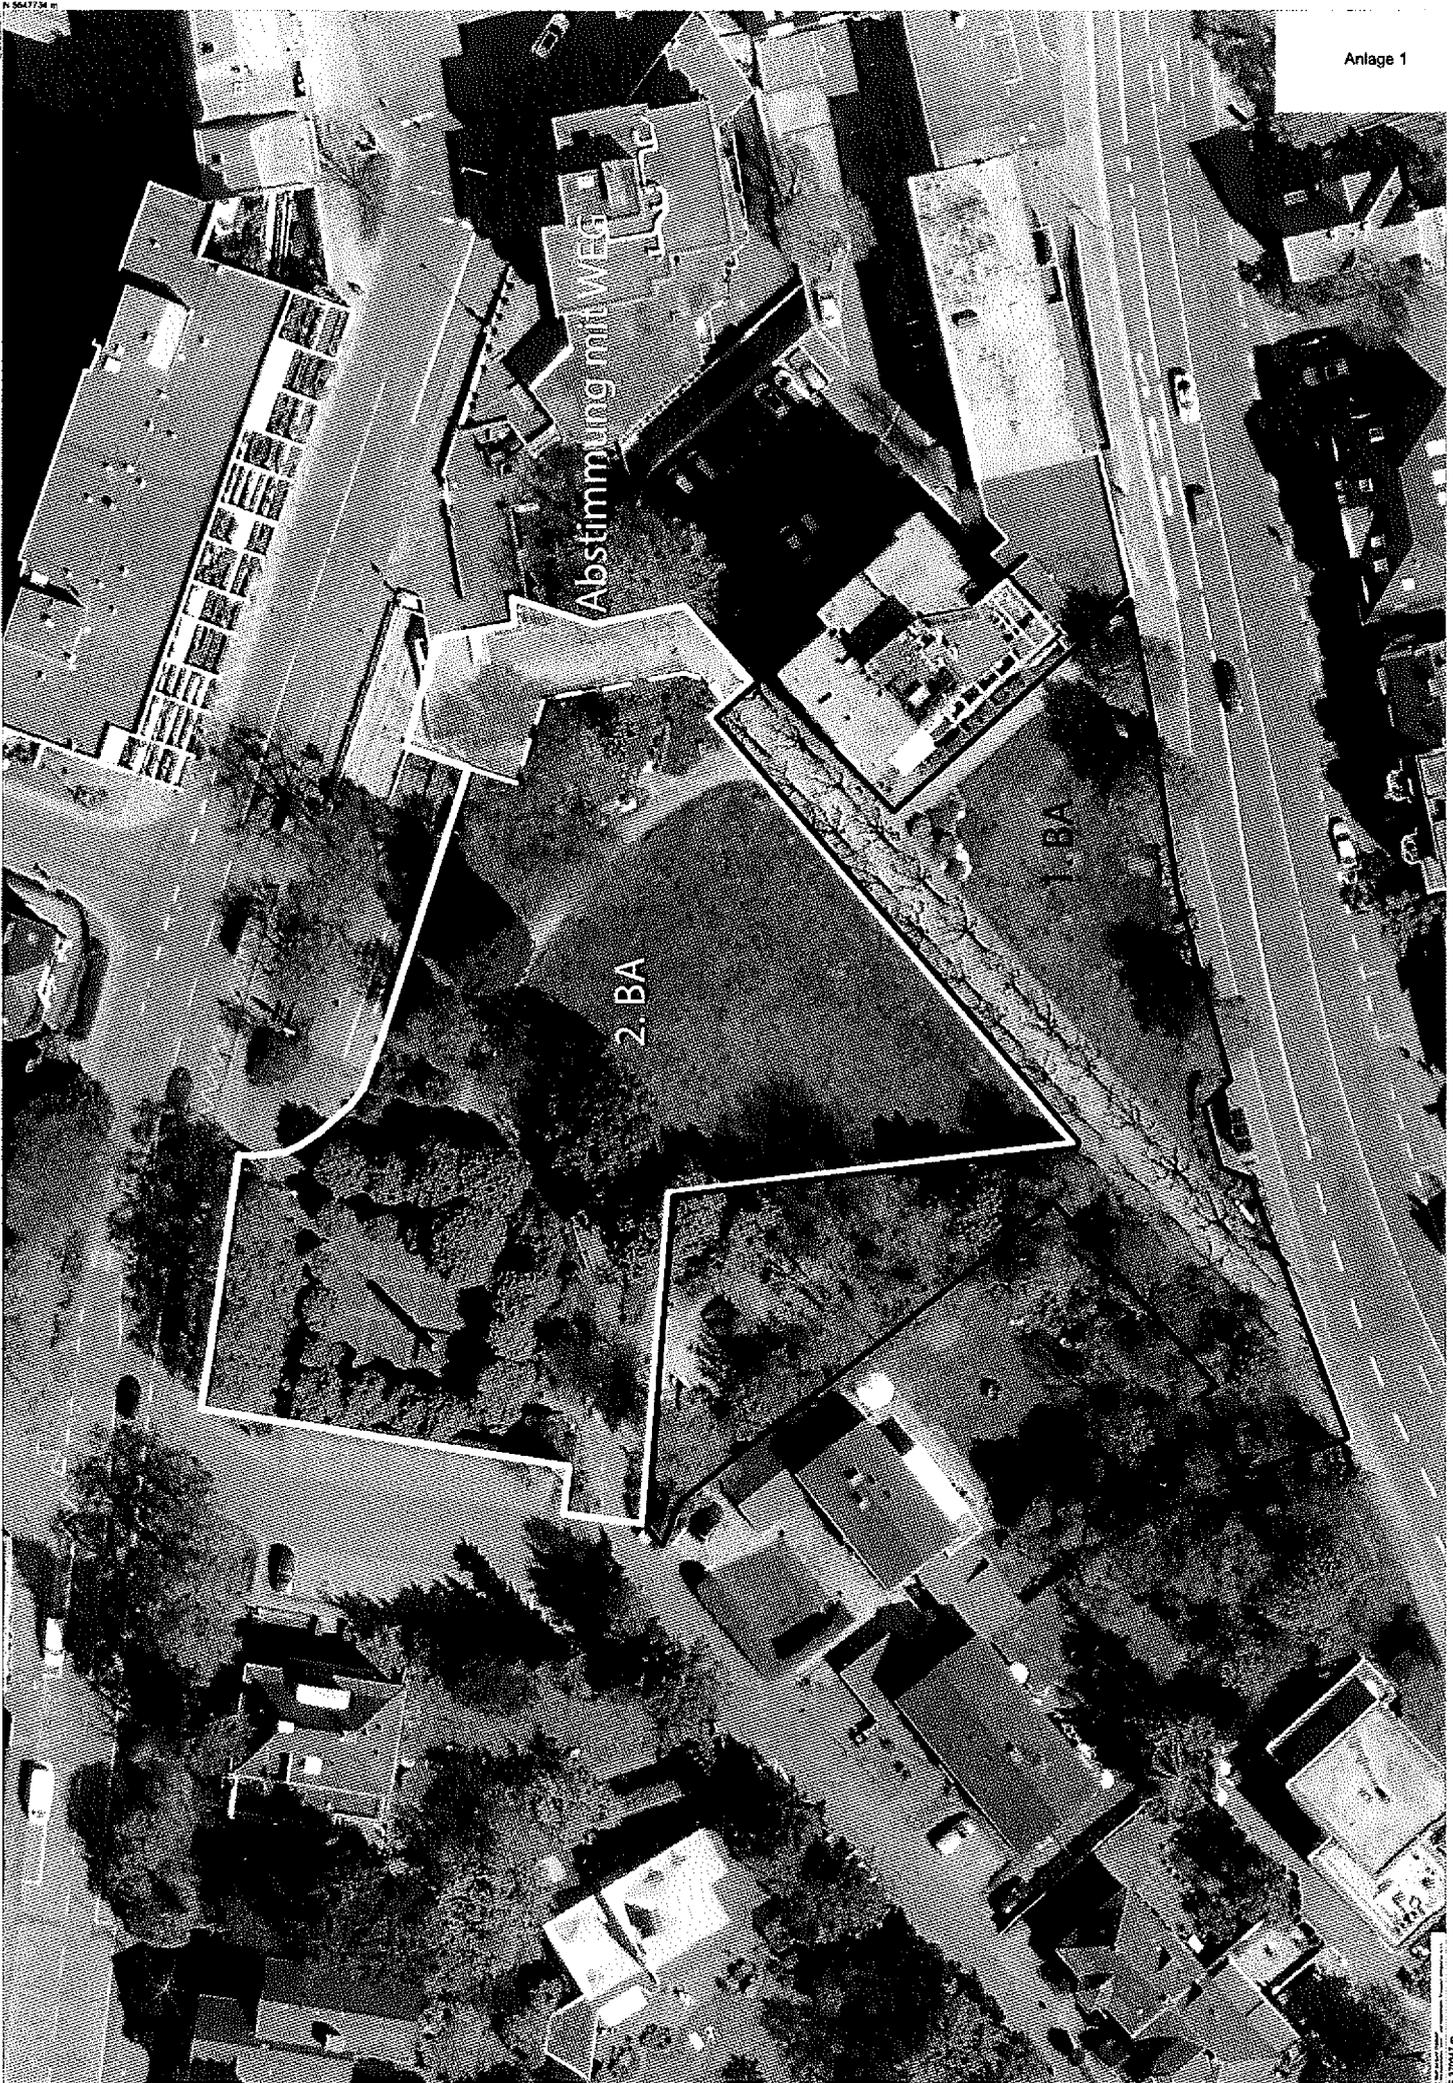

6.3704

6.3704