


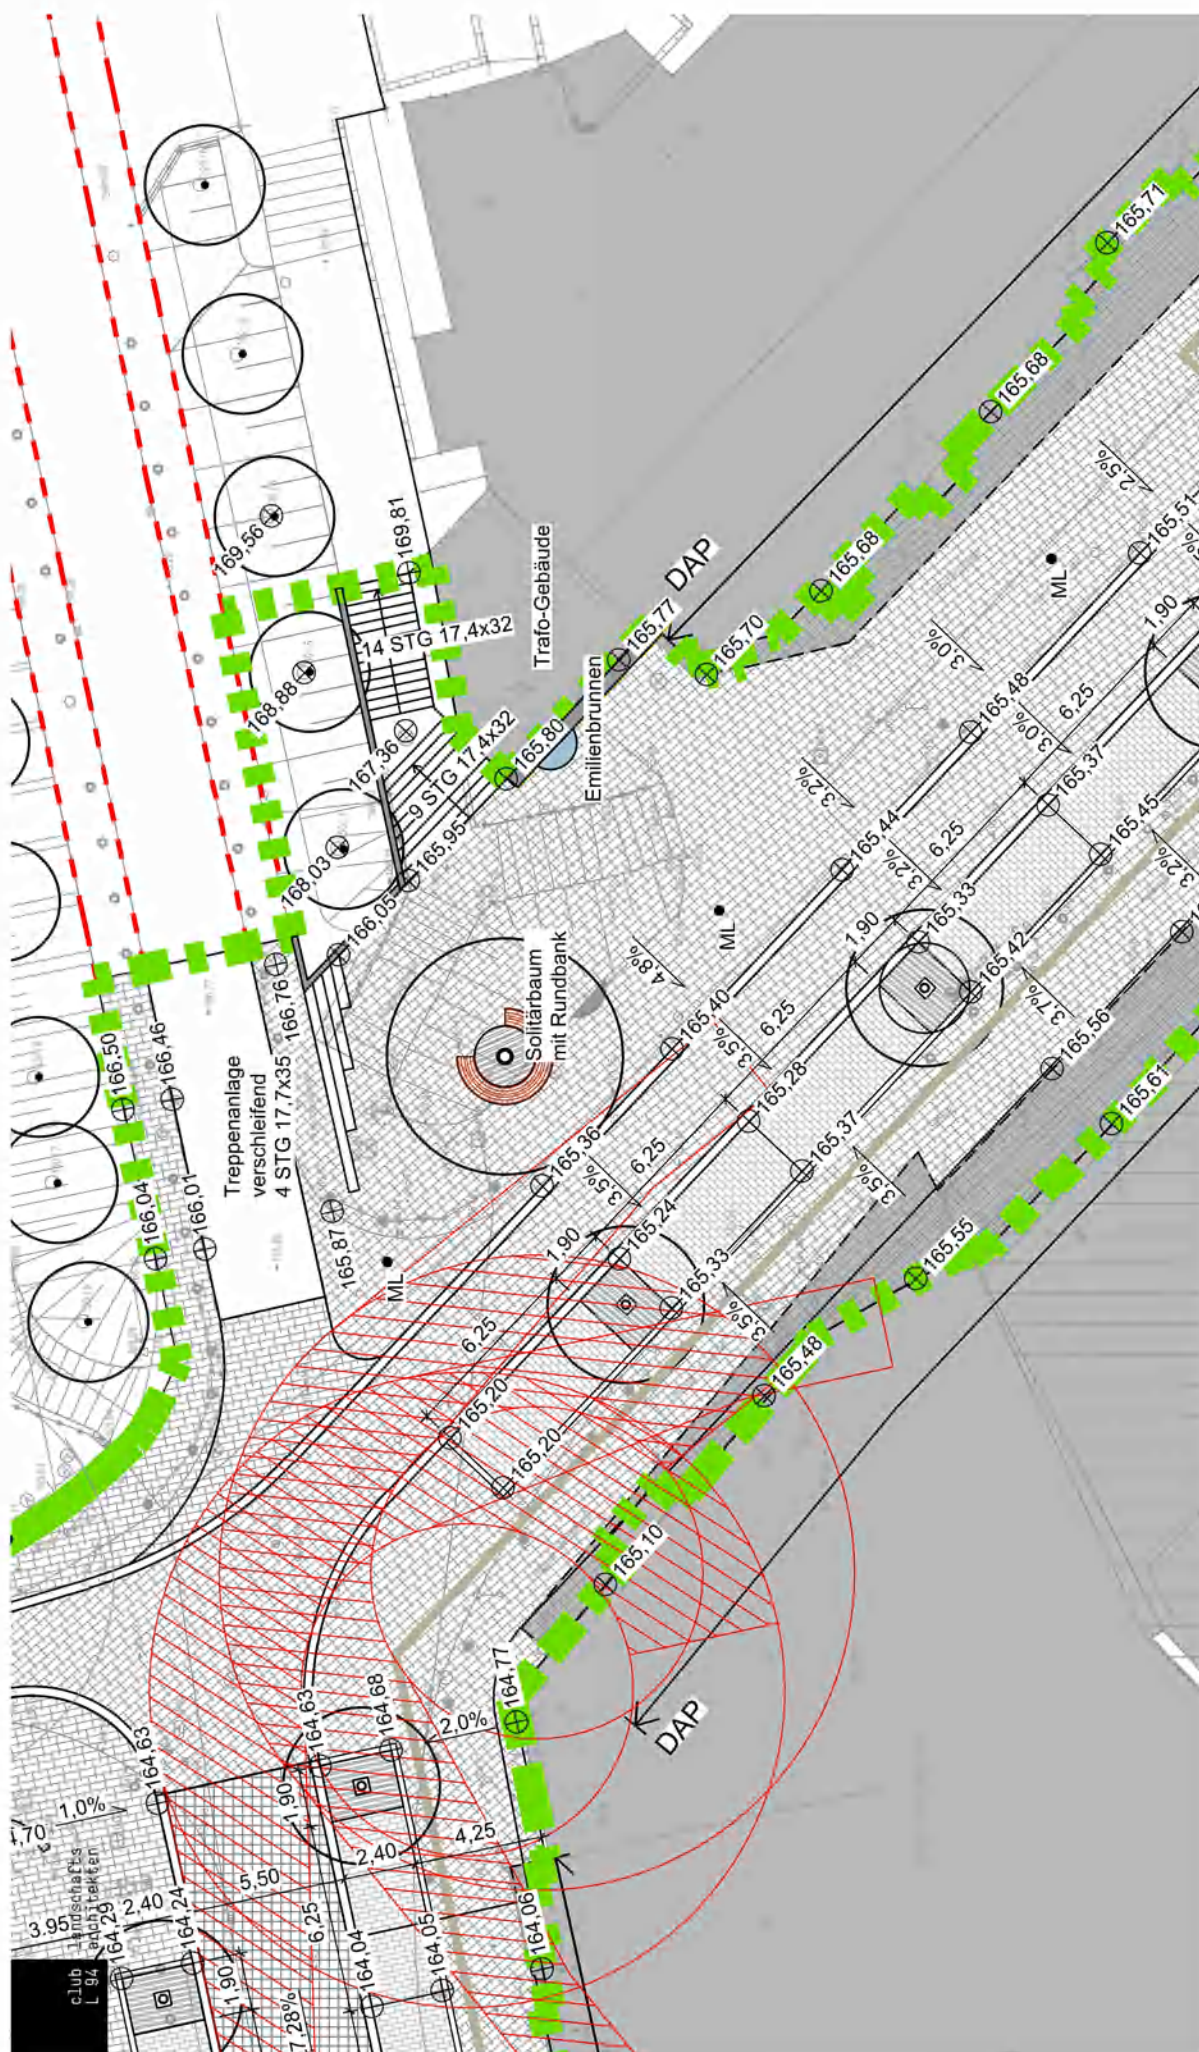

3.BA - Schloßstraße West / Nikolausstraße

Lageplanausschnitt Emilienplätzchen

Entwurf, Stand November 2019

