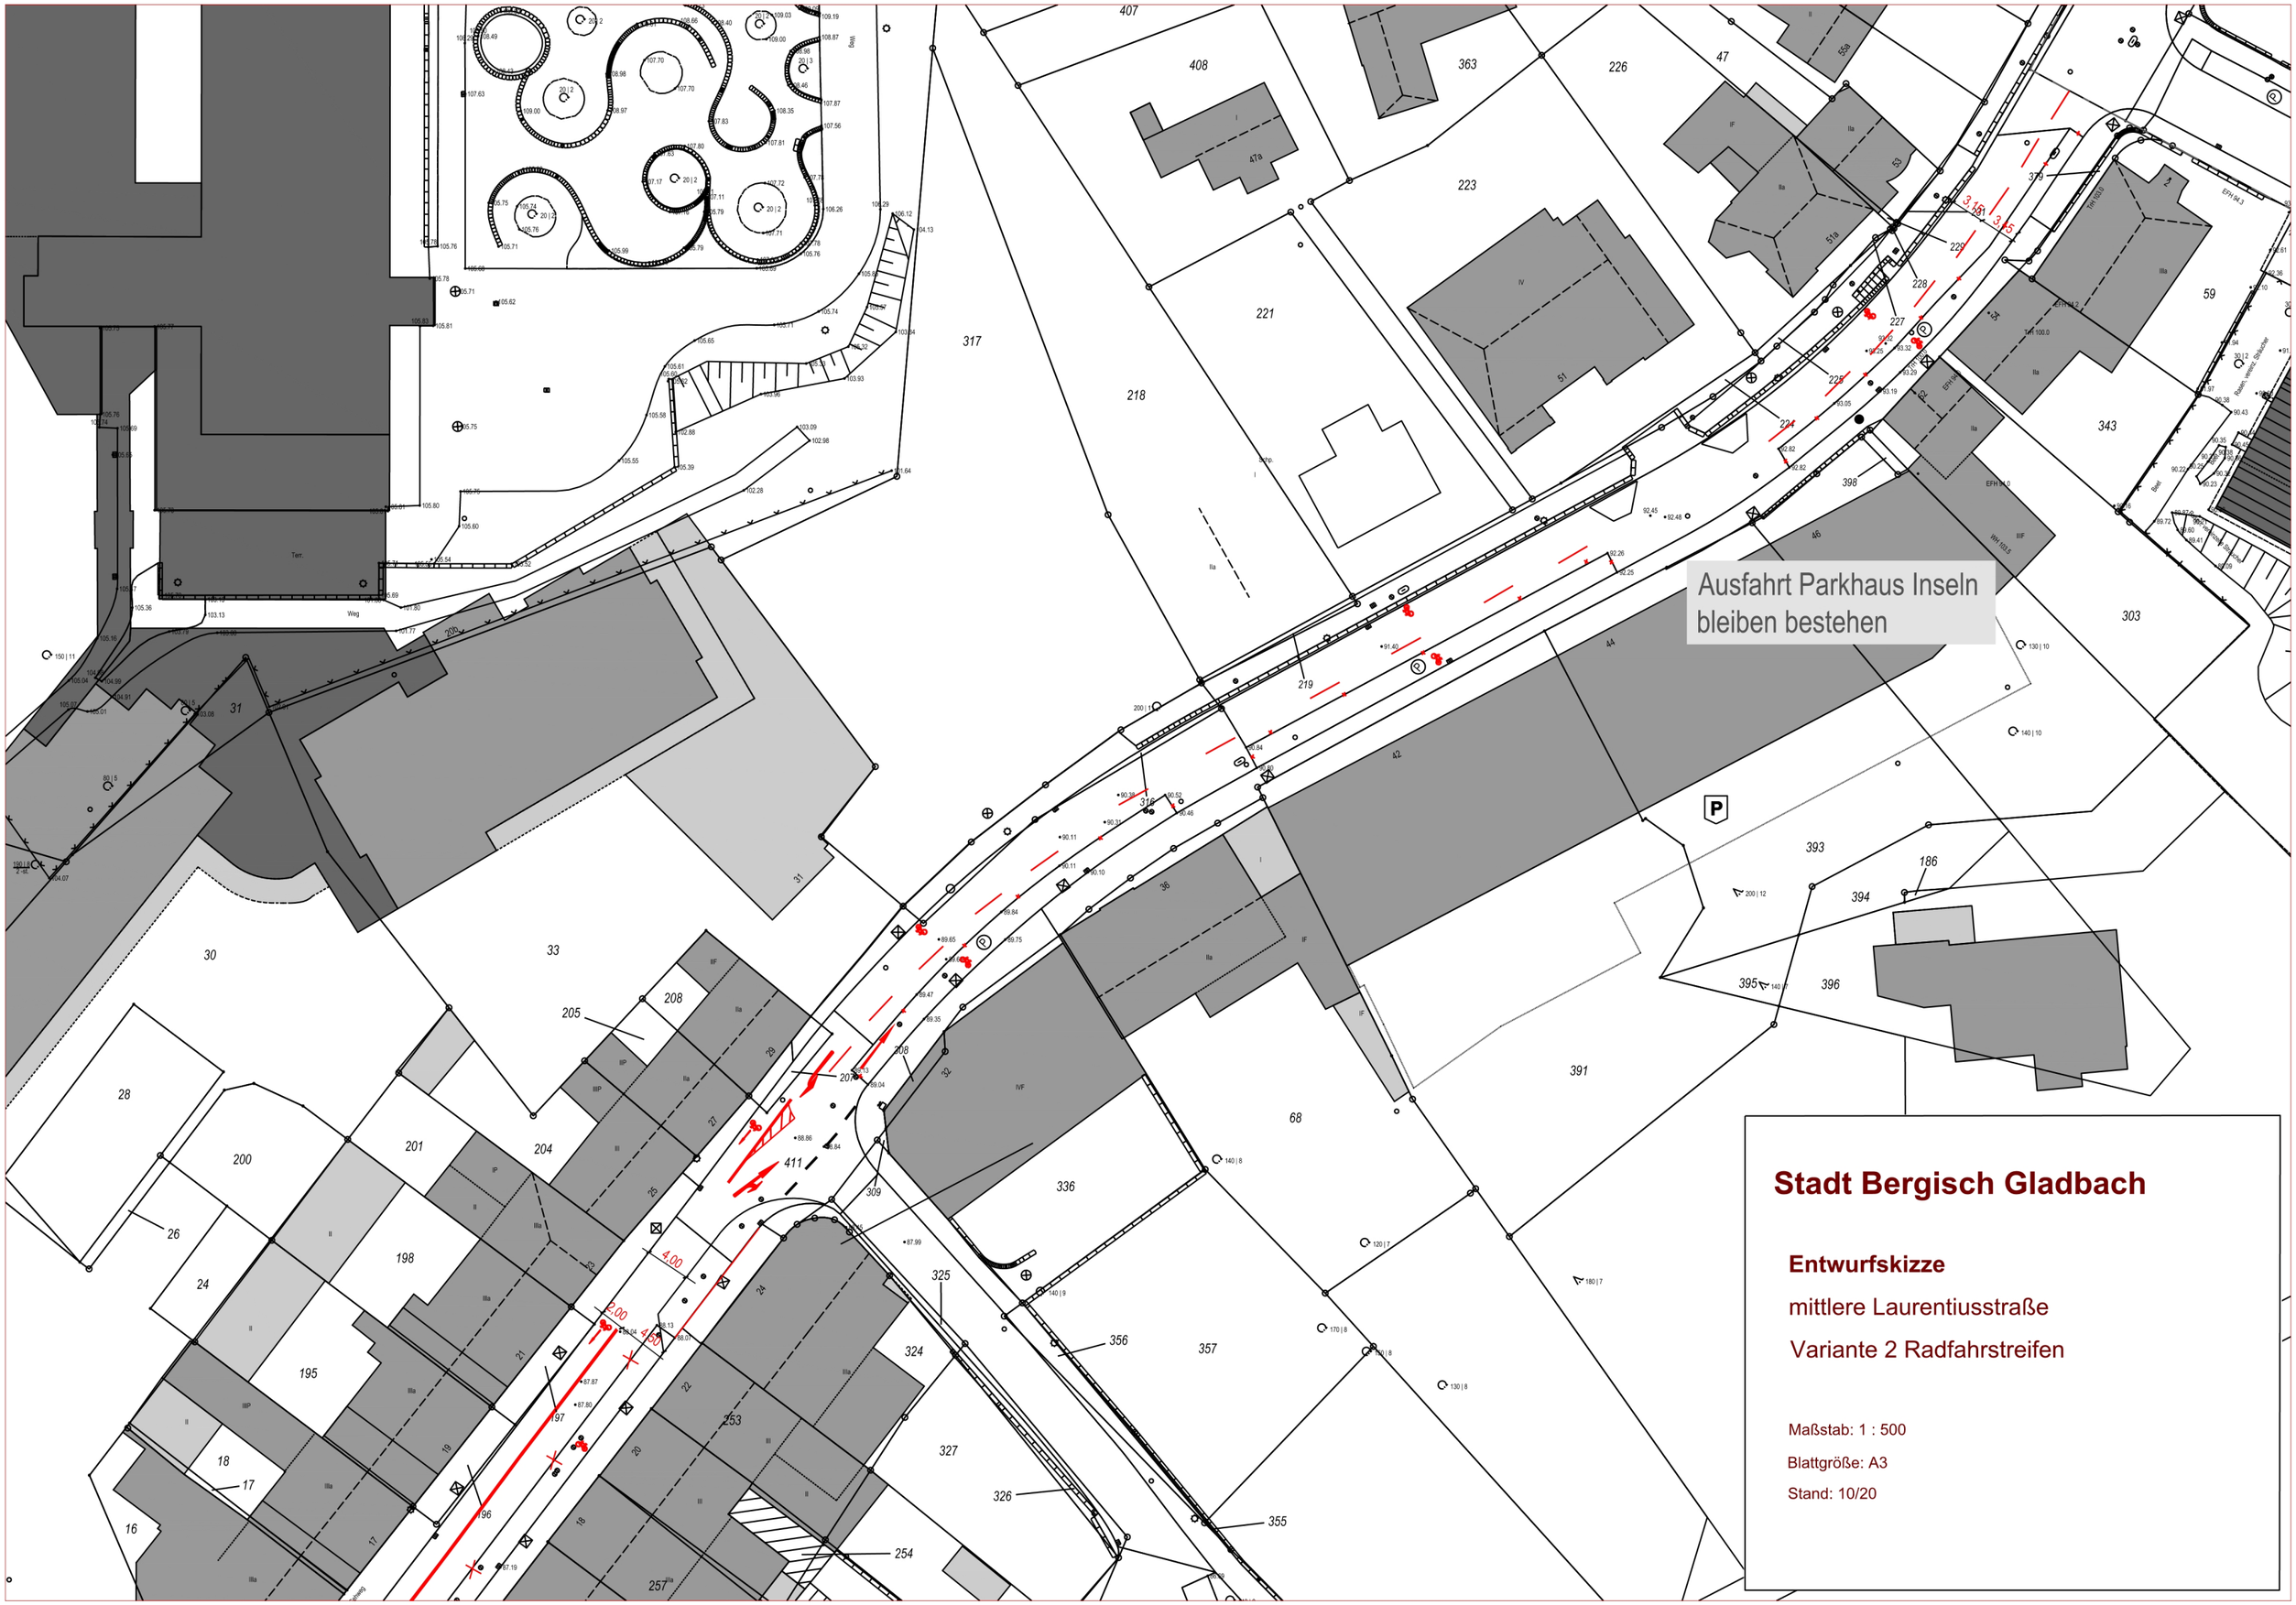
Ausfahrt Parkhaus Inseln
bleiben bestehen
3,15
3,15
4,00
2,00
4,50
Stadt Bergisch Gladbach
Entwurfskizze
mittlere Laurentiusstraße
Variante 2 Radfahrstreifen
Maßstab: 1 : 500
Blattgröße: A3
Stand: 10/20