


# Übersichtsplan

## Ansicht Ost (ohne Maßstab)

Stand: Aufstellung und frühzeitige Beteiligung

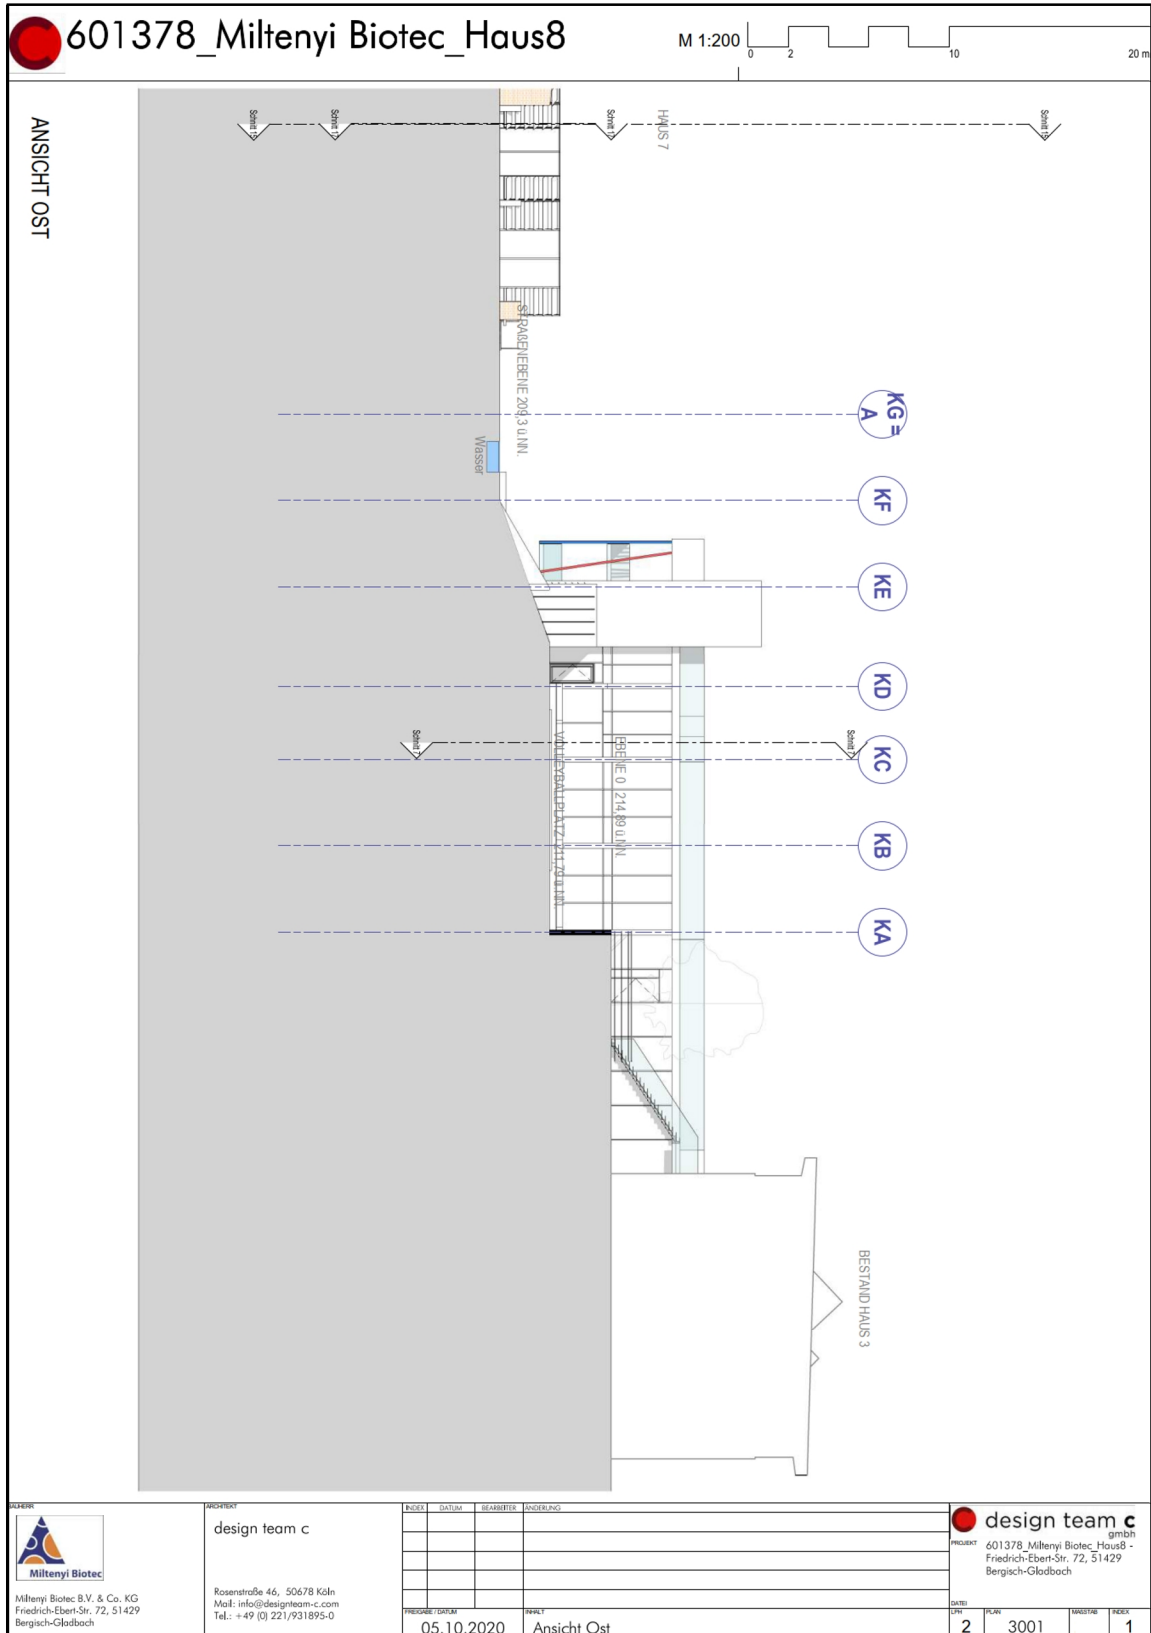

design team c  
Rosenstraße 46, 50678 Köln  
Mail: info@designteam-c.com  
Tel.: +49 (0) 221/931895-0

INDEX	DATE	REVISION	DESCRIPTION
05.10.2020			Ansicht Ost

**design team c** gmbh  
PROJECT: 601378\_Miltenyi Biotec\_Haus8 - Friedrich-Ebert-Str. 72, 51429 Bergisch-Gladbach

DATE:	LPH:	PLAN:	NO.:	INDEX:
	2	3001		1