Zwangspunkte

Anlage 1

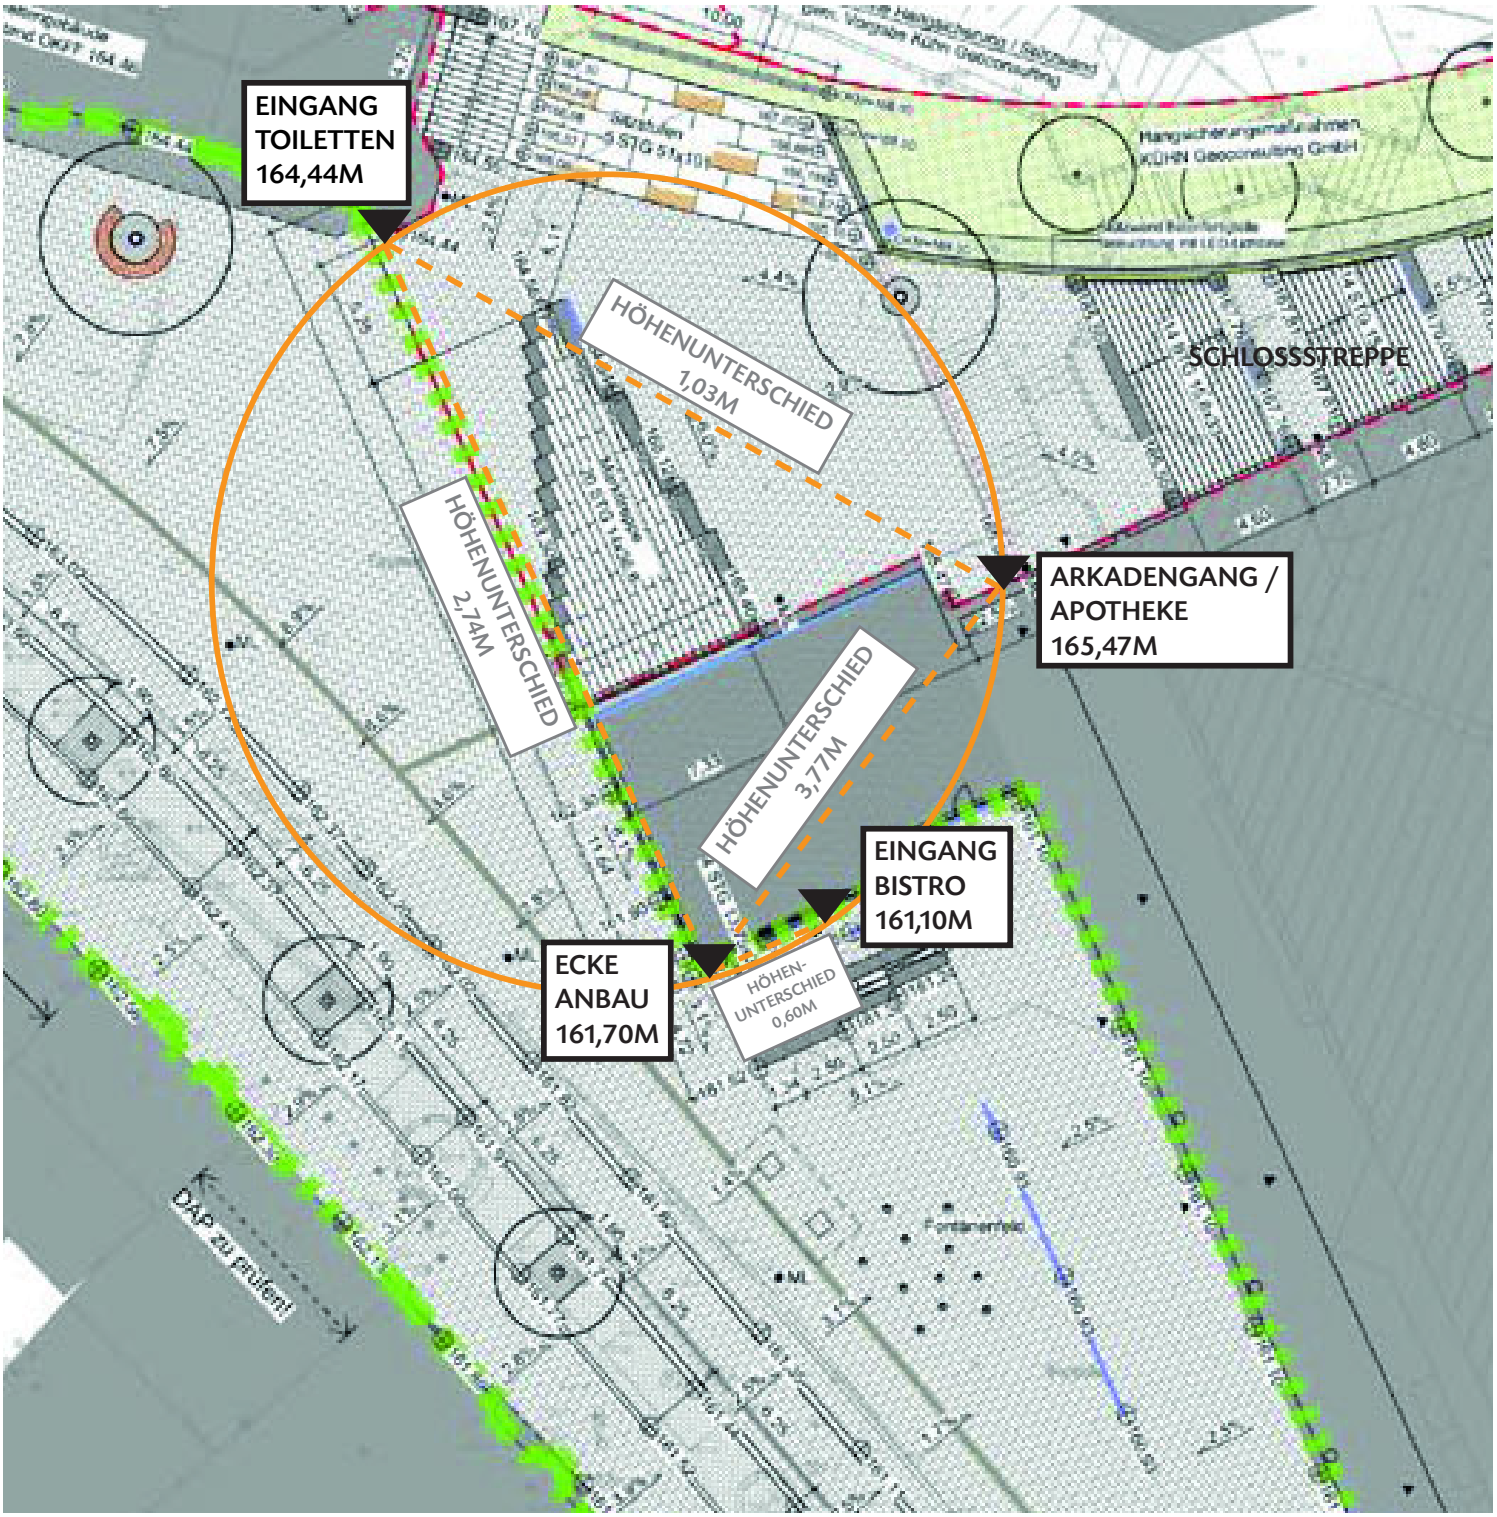

Höhenunterschied von	
Arkadengang / Eingang Apotheke zu Eingang öffentliche Toiletten	1,03 m
Eingang öffentliche Toiletten zu Ecke Anbau	2,74 m
Ecke Anbau zu Arkadengang / Eingang Apotheke	3,77 m
Ecke Anbau zu Eingang Bistro	0,60 m