



Mohnweg Becken 10 / 25 m

1:250

Machbarkeitsstudie

10.11.2021




**Bäderbetriebsgesellschaft
Bergisch Gladbach mbH**



KÖNIG + KNIFFLER
PartG mbB Architekten

Straßen 107 51429 Bergisch-Gladbach
Telefon 02204 - 810 220 Telefax 02204 - 810 230
info@koenig-kniffler-architekten.com www.koenig-kniffler-architekten.com

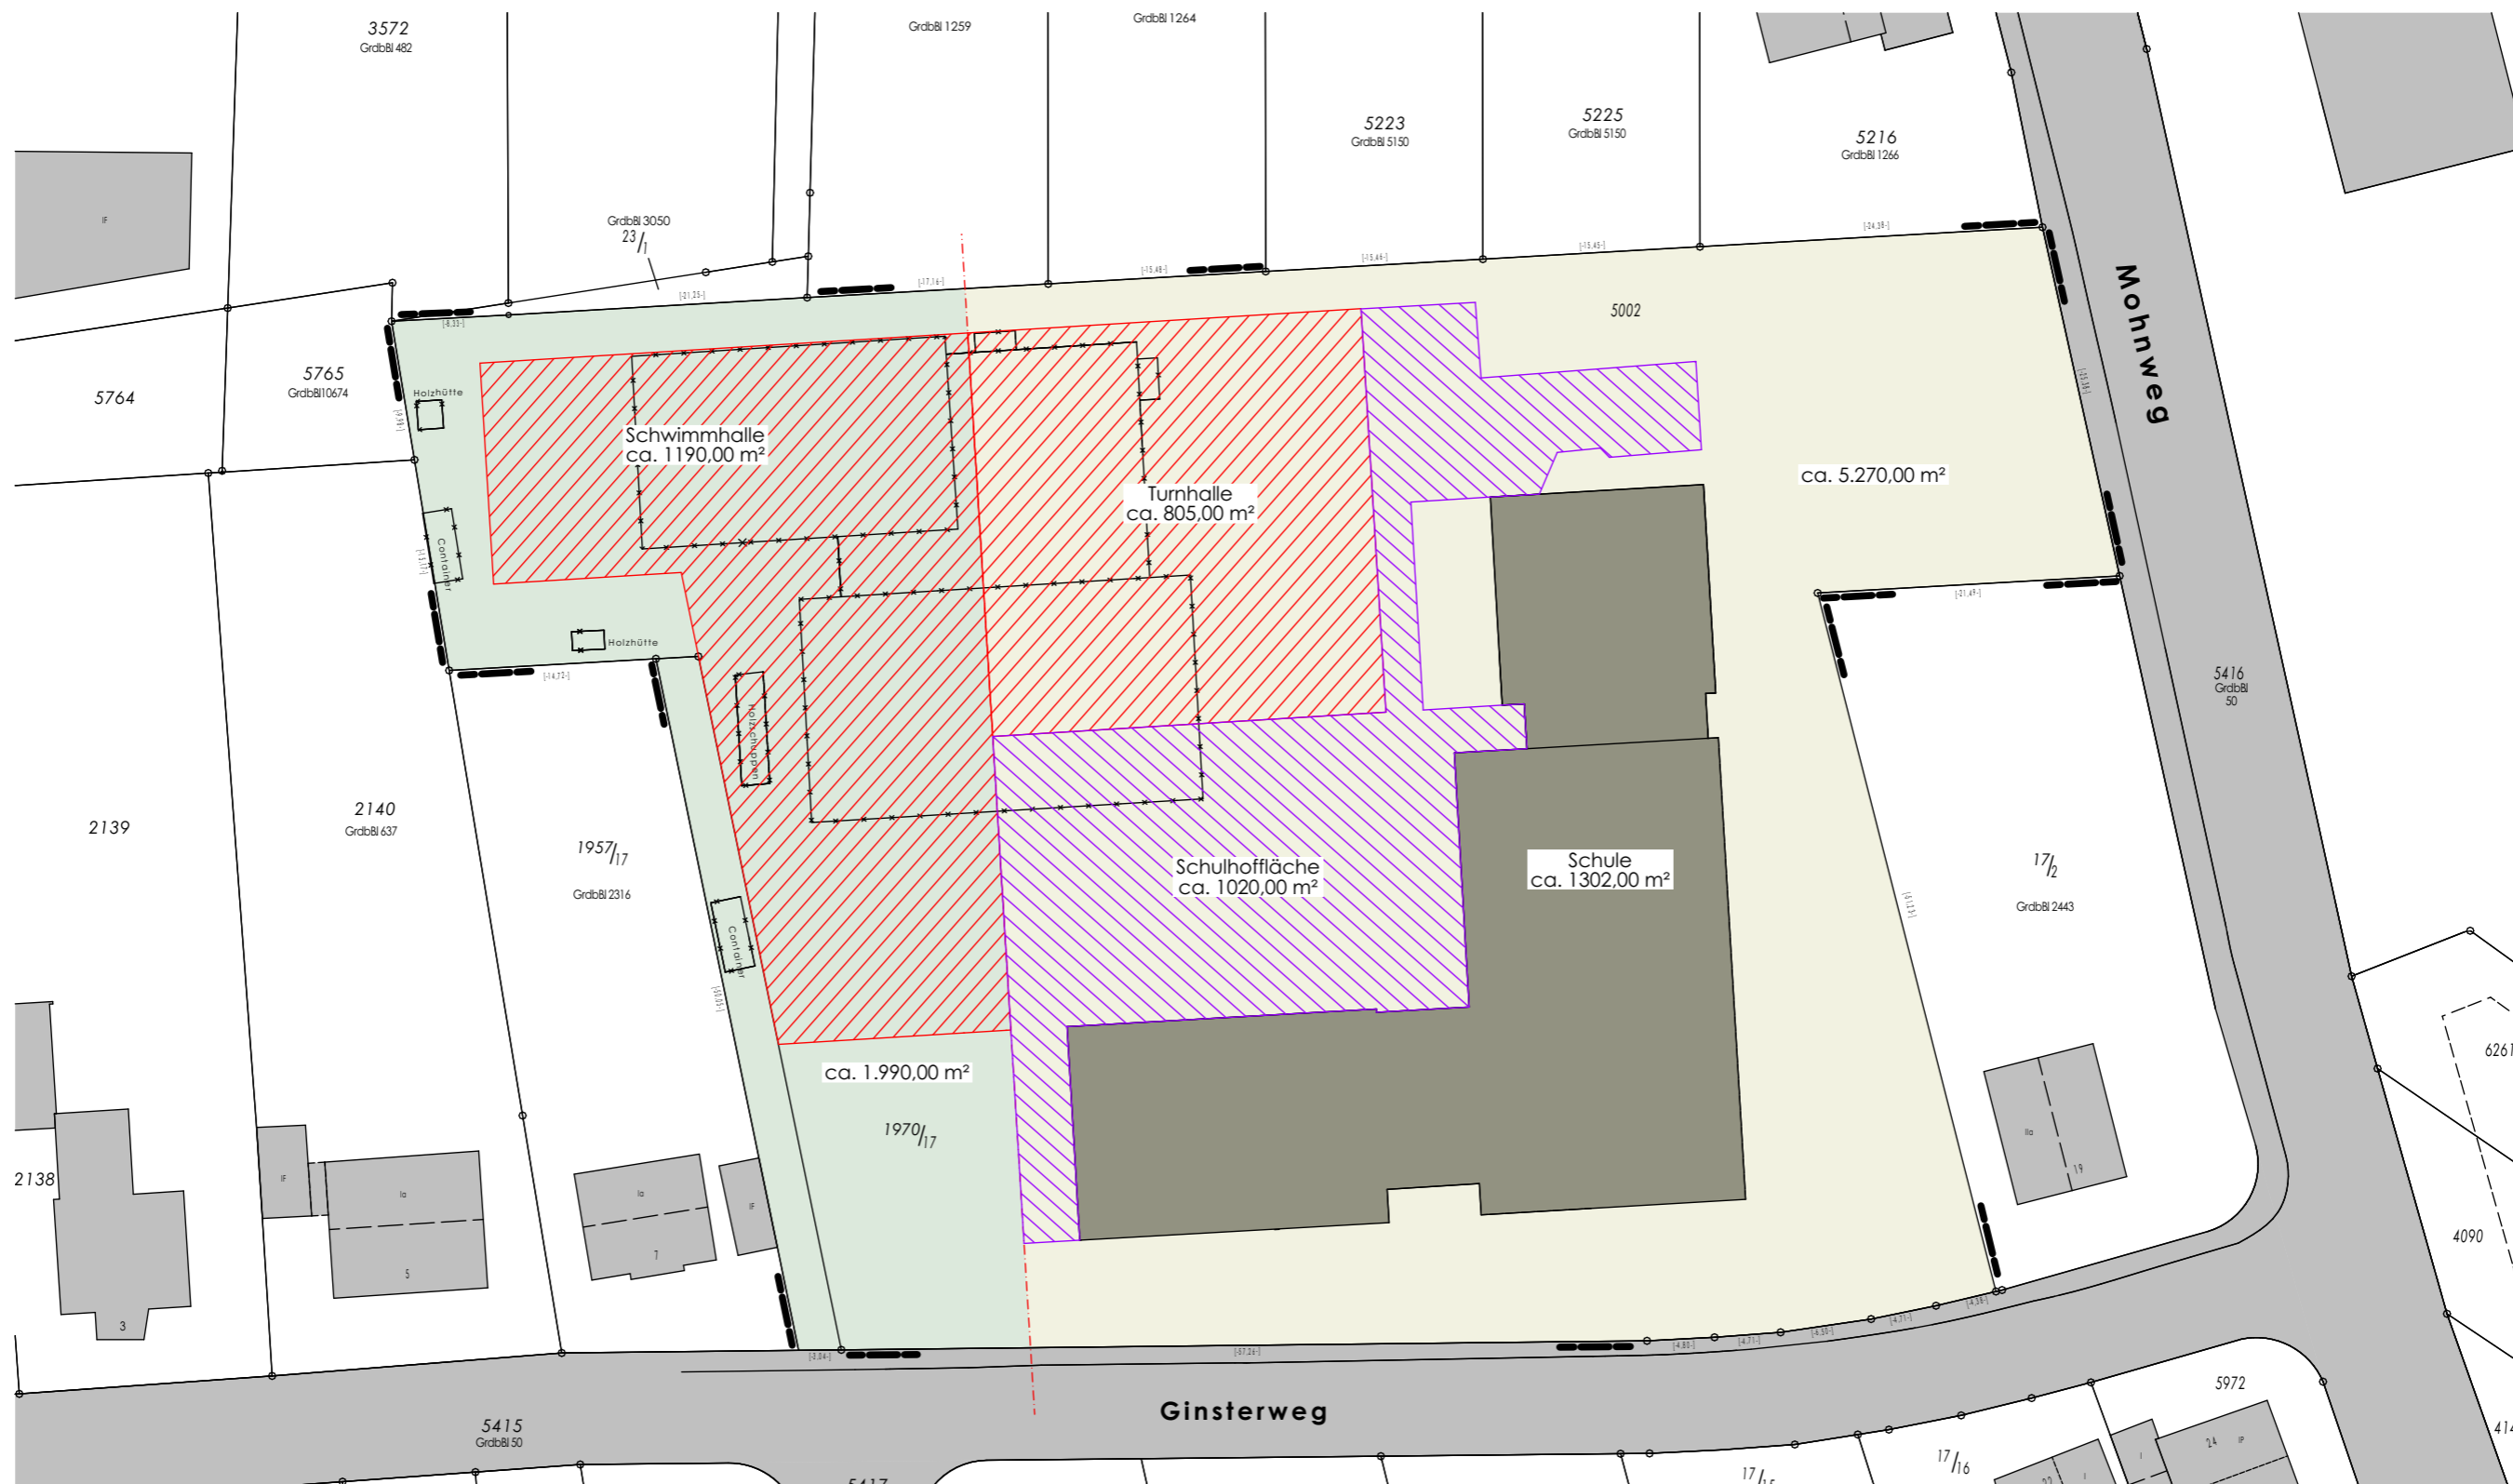

Neubau Sport- und Schwimmhalle Mohnweg Grundstücksgrößen

Machbarkeitsstudie

10.11.2021

1:500



**Bäderbetriebsgesellschaft
Bergisch Gladbach mbH**



KÖNIG + KNIFFLER
PartG mbB Architekten

Straßen 107 51429 Bergisch-Gladbach
Telefon 02204 - 810 220 Telefax 02204 - 810 230
info@koenig-kniffler-architekten.com www.koenig-kniffler-architekten.com