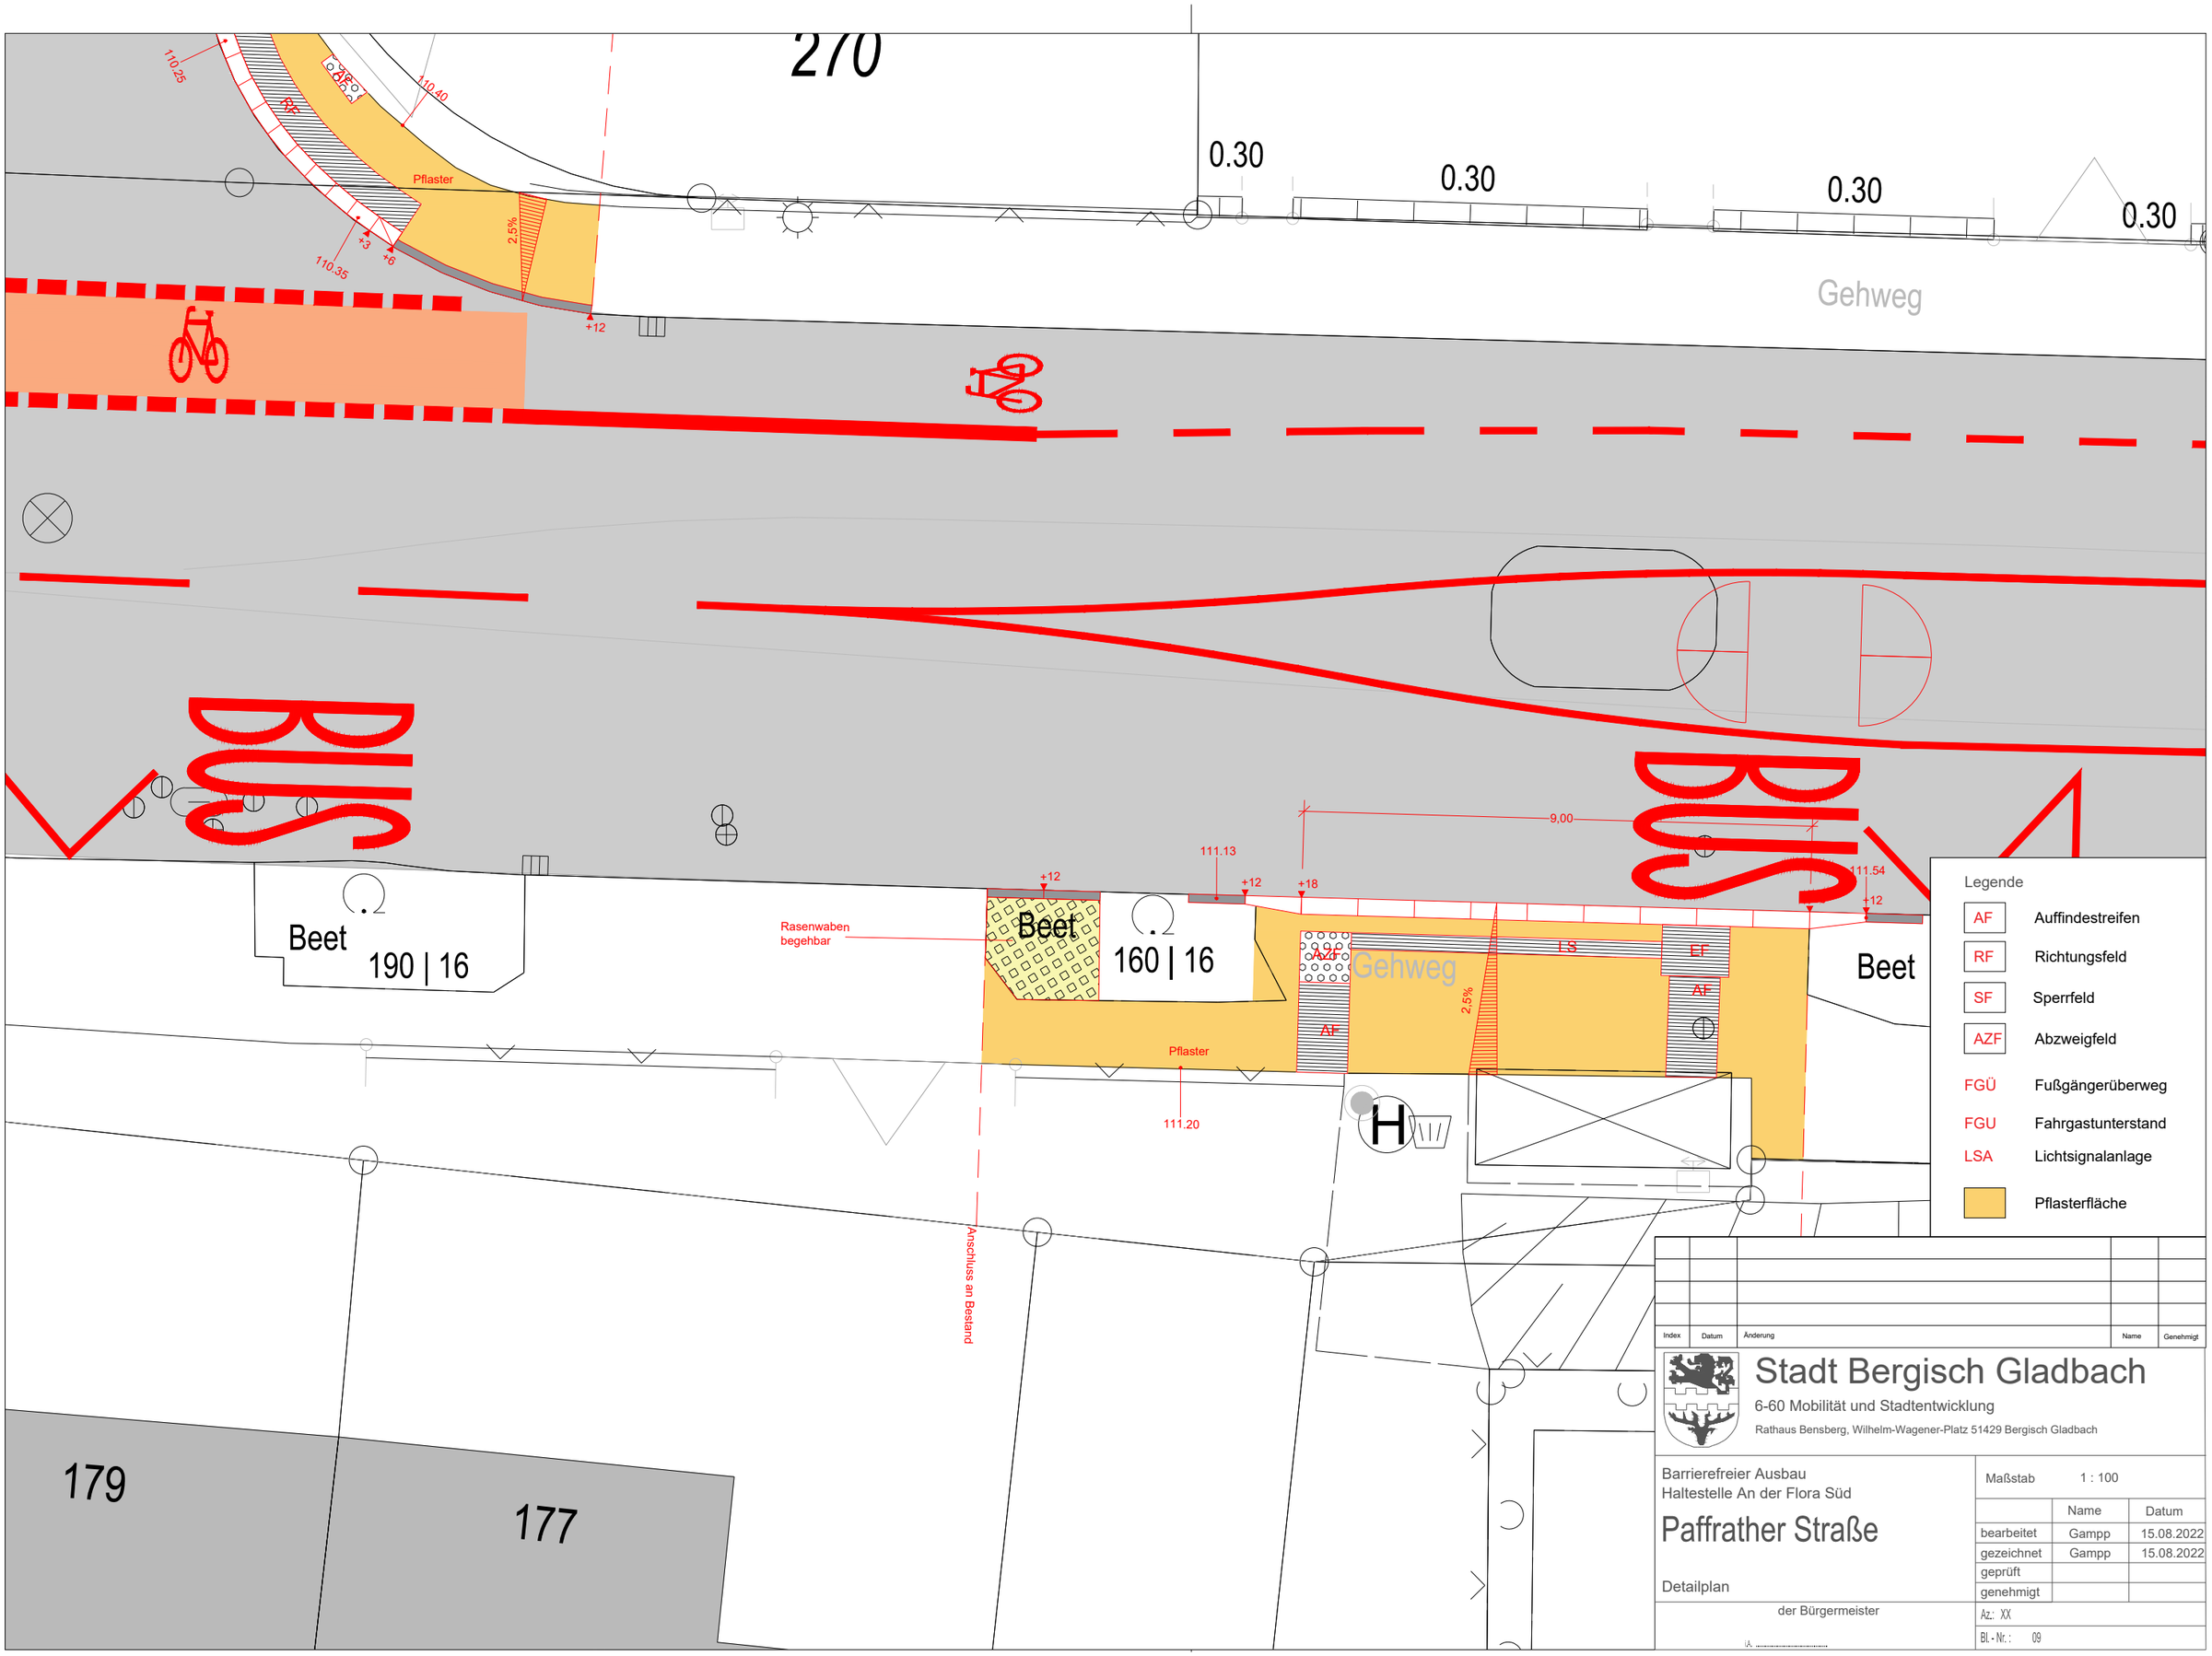
270
0.30
0.30
0.30
0.30
Gehweg
110.25
110.40
110.35
RF
Pflaster
2,5%
+3
+6
+12
Beet
190 | 16
Beet
160 | 16
Rasenwaben
begehbar
111.13
+12
+12
+18
9,00
111.54
+12
AZF
Gehweg
LS
EF
AF
AF
2,5%
Pflaster
111.20
Beet
Anschluss an Bestand
179
177
Legende
AF Auffindestreifen
RF Richtungsfeld
SF Sperrfeld
AZF Abzweigfeld
FGÜ Fußgängerüberweg
FGU Fahrgastunterstand
LSA Lichtsignalanlage
Pflasterfläche
Index
Datum
Änderung
Name
Genehmigt
Stadt Bergisch Gladbach
6-60 Mobilität und Stadtentwicklung
Rathaus Bensberg, Wilhelm-Wagener-Platz 51429 Bergisch Gladbach
Barrierefreier Ausbau
Haltestelle An der Flora Süd
Paffrather Straße
Detailplan
der Bürgermeister
Maßstab 1 : 100
Name
Datum
bearbeitet Gampp 15.08.2022
gezeichnet Gampp 15.08.2022
geprüft
genehmigt
Az.: XX
Bl.-Nr.: 09