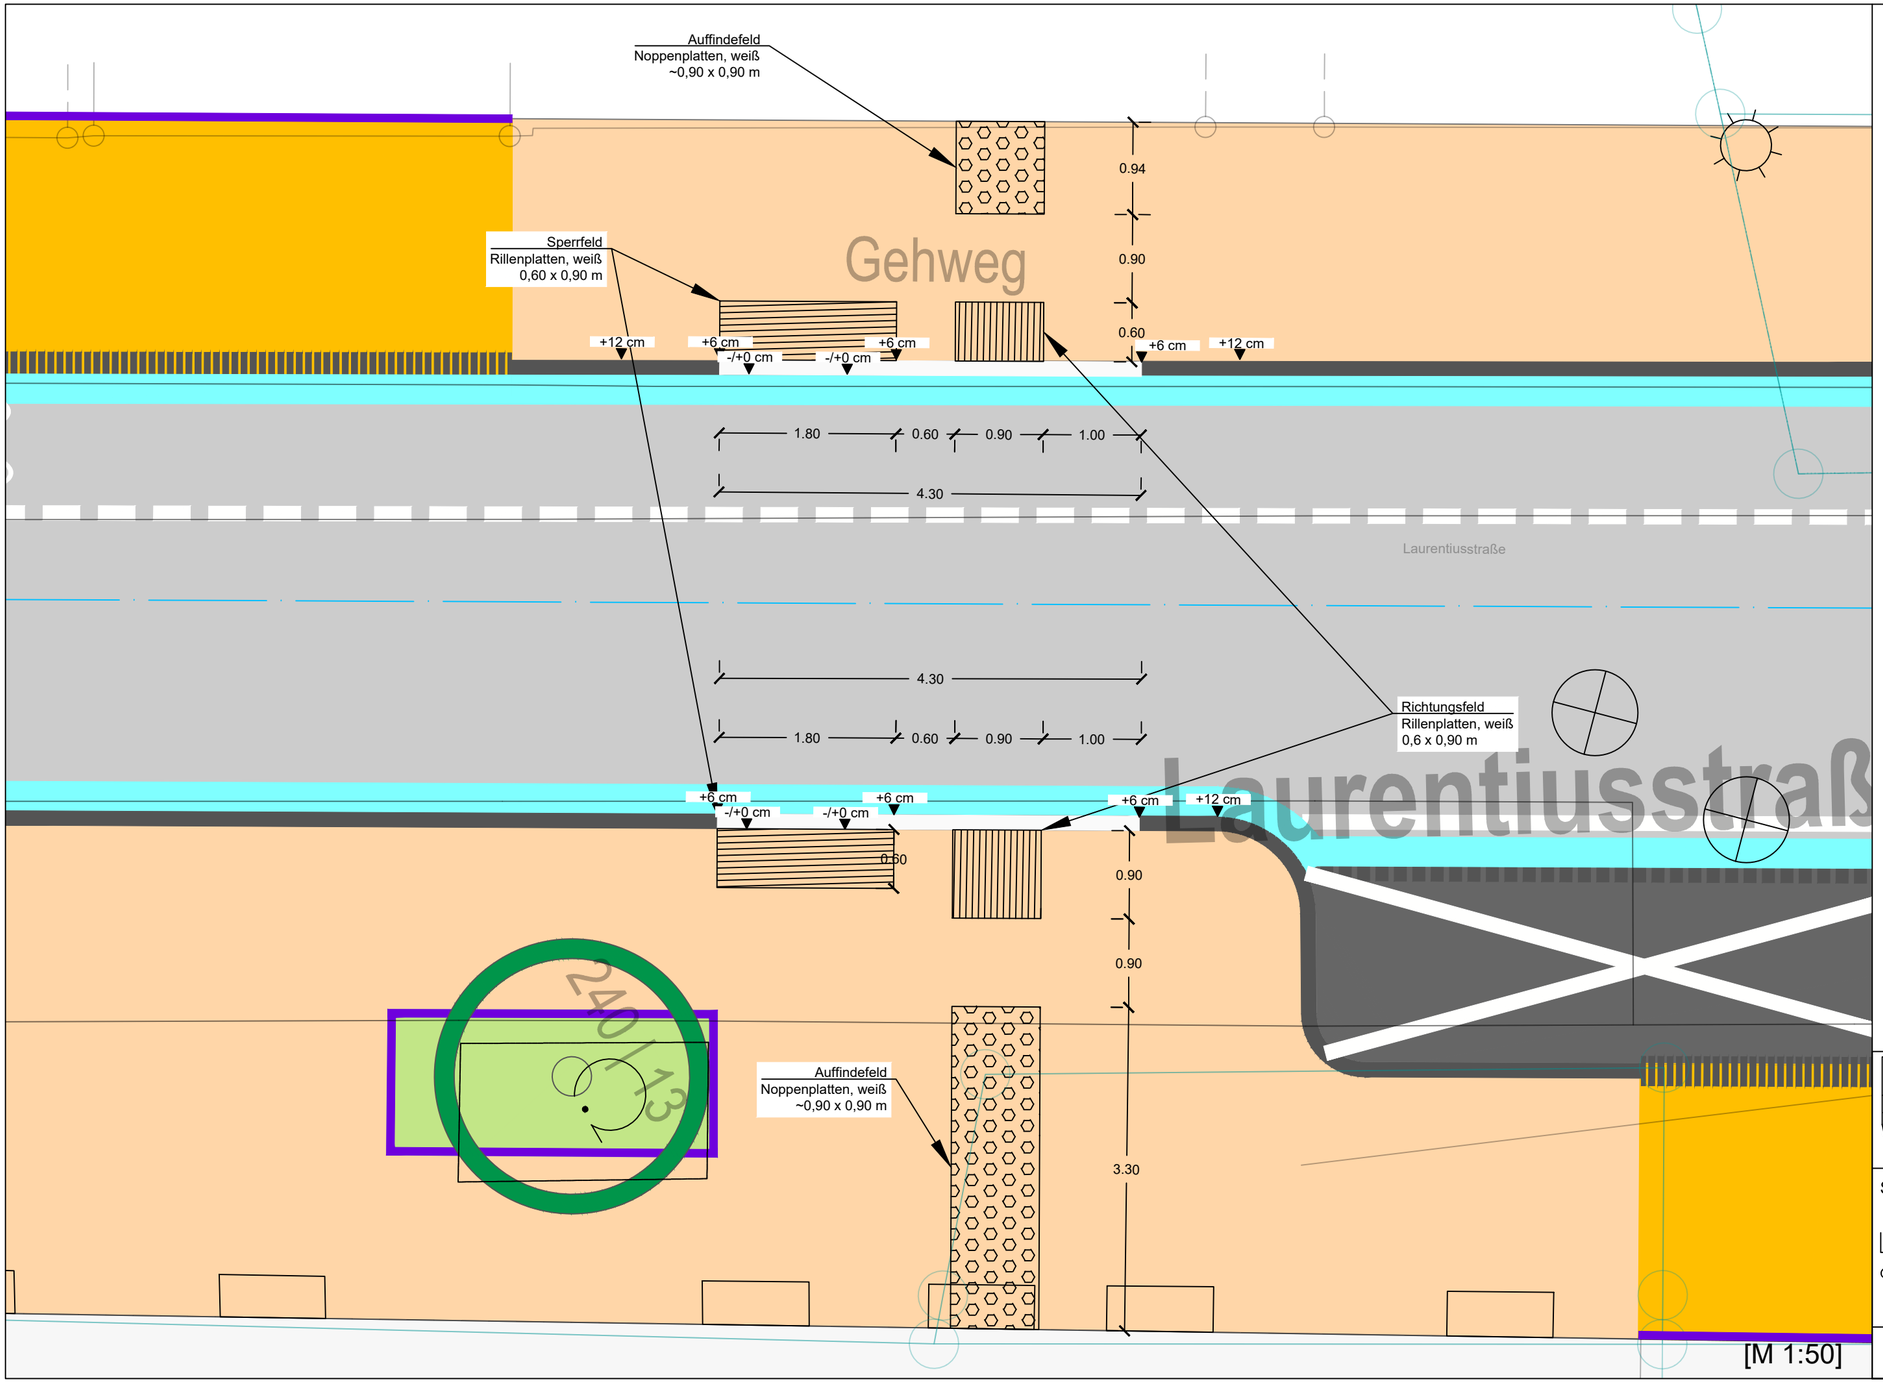

Legende

Bestand

- Vermessung
- Kataster
- Baumstandort, Bestand

Planung

- Fahrbahn, Asphalt
- Parken Kfz
- Gehweg
- Gehweg, Einfahrt
- Grünfläche
- Grünfläche
- Baumstandort, neu
- Hochbord
- Rundbord
- Tiefbord
- Schrägbord, Einfahrten
- Sonderbord
- Rinne, Gussasphalt
- Sinkkasten, neu

Hinweis: die Realisierung der Baumstandorte ist abhängig der Versorgungsleitungen.

Stadt Bergisch Gladbach
6-60 Mobilität und Stadtentwicklung
Rathaus Bensberg Wilhelm-Wagener-Platz 51429 Bergisch Gladbach

Straßenausbau

Laurentiusstraße

Querungsstelle Hsnr. 74

der Bürgermeister

i.A. _____

Maßstab	1:50	
	Name	Datum
bearbeitet	MH	13.10.2022
gezeichnet	MH	01.08.2023
geprüft		
genehmigt		

Bl. - Nr. : DP_04