


Laurentiusstraße
 Querschnitt B-B
 Station 0+140,000

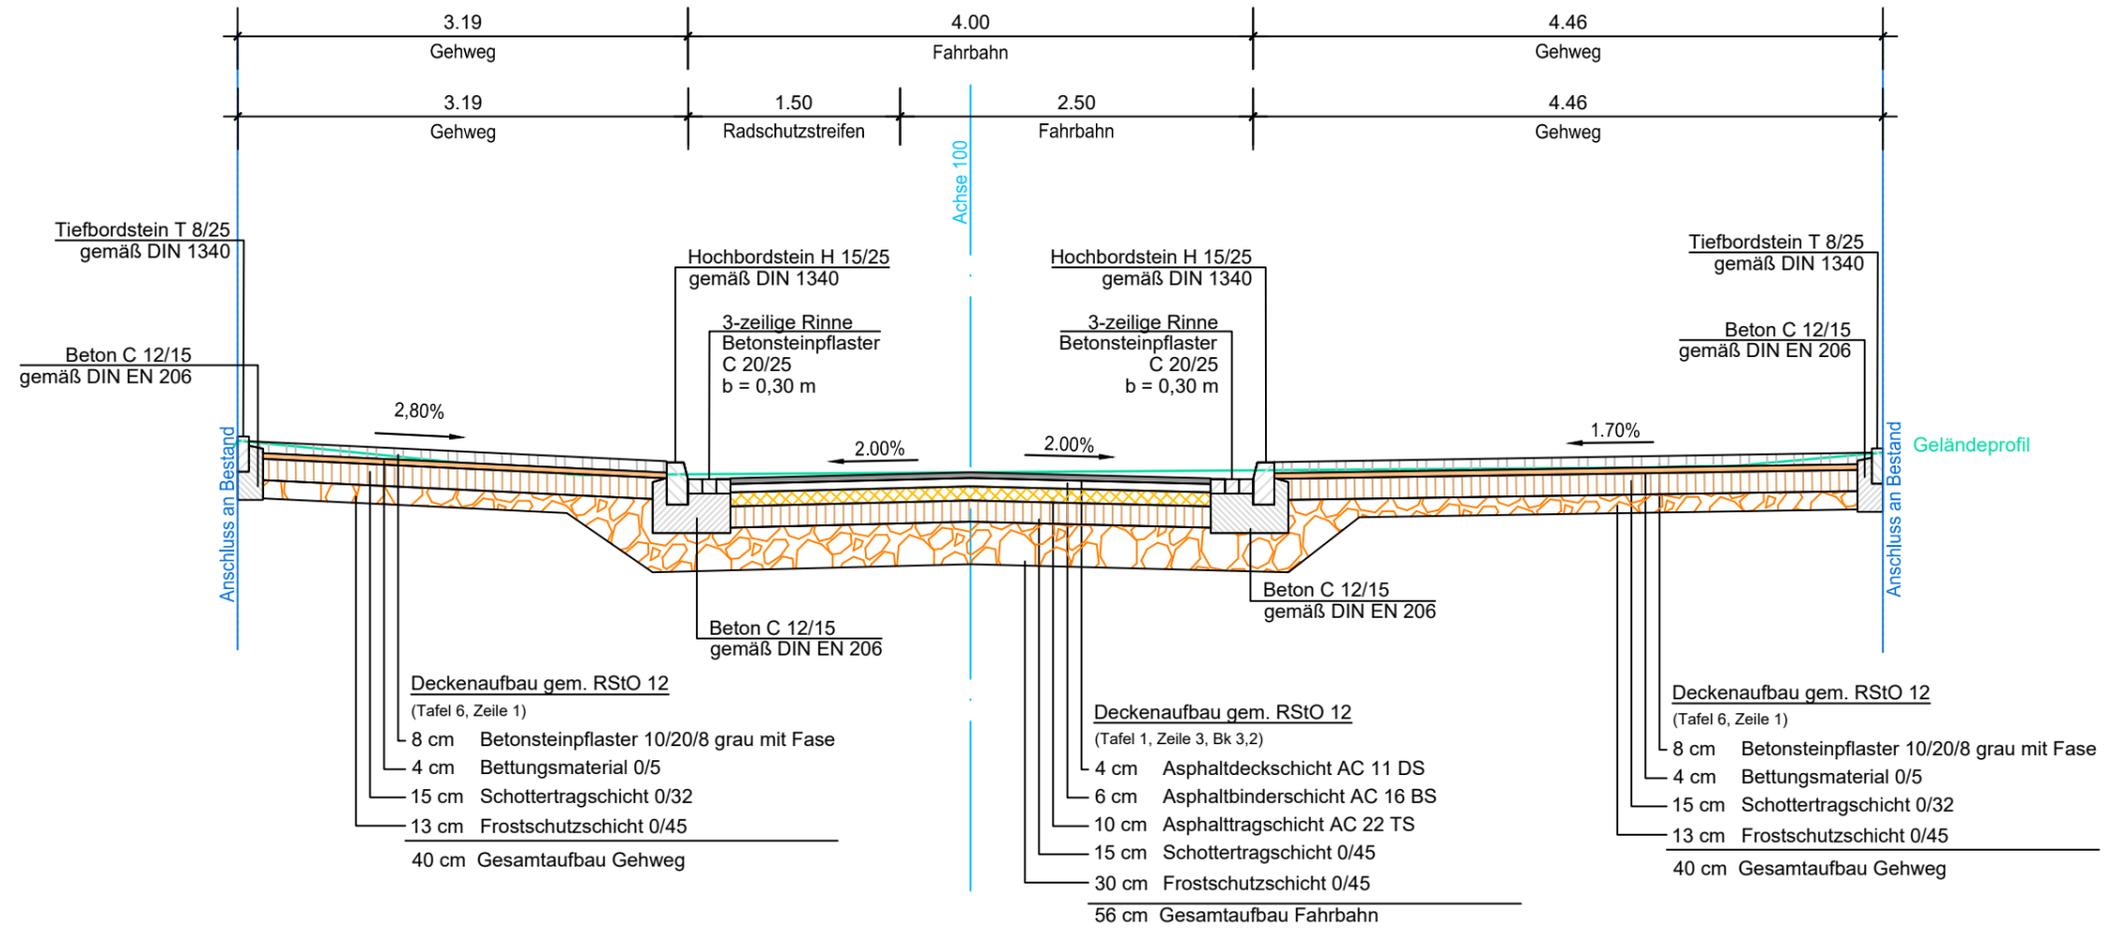

Entwurfsplanung Querschnitt Laurentiusstraße Station 0+140,000	Maßstab 1:50	
	Name	Datum
	bearbeitet	MH 01.08.2023
	gezeichnet	MH 17.05.2023
	geprüft	
der Bürgermeister		genehmigt
		Bl. - Nr. : QS_BB