


Laurentiusstraße  
 Querschnitt D-D  
 Station 0+250,000

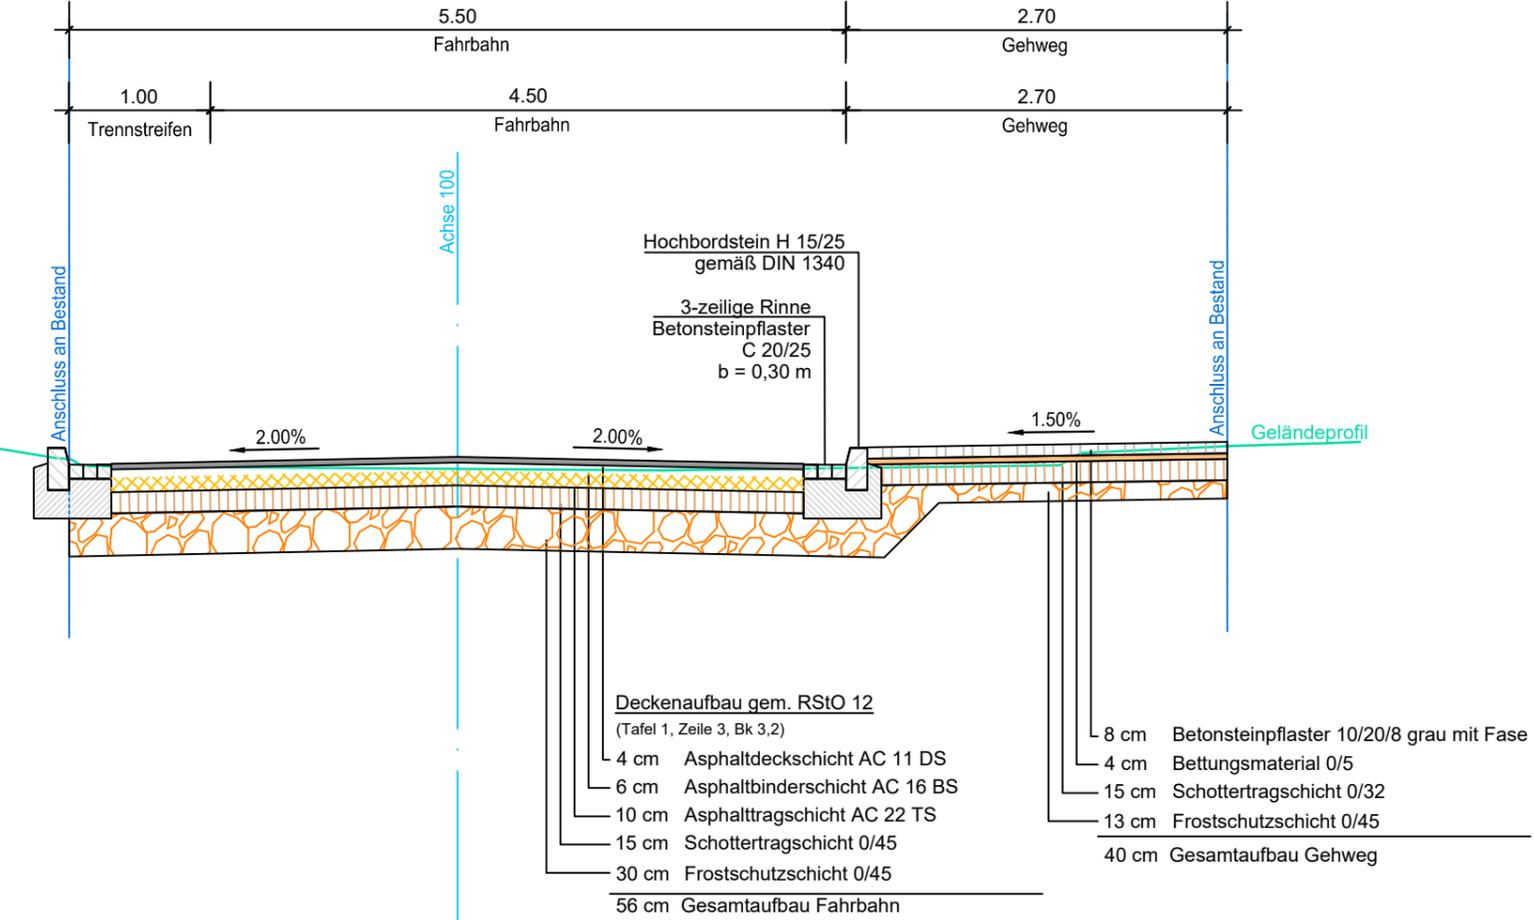

 **Stadt Bergisch Gladbach**  
 6-60 Mobilität und Stadtentwicklung  
 Rathaus Bensberg Wilhelm-Wagener-Platz 51429 Bergisch Gladbach

Entwurfsplanung  
 Querschnitt  
**Laurentiusstraße**  
 Station 0+250,000

Maßstab	1:100	
	Name	Datum
bearbeitet	MH	01.08.2023
gezeichnet	MH	17.05.2023
geprüft		
genehmigt		

der Bürgermeister

IA

Bl. - Nr. : QS\_DD