


Laurentiusstraße
 Querschnitt E-E
 Station 0+394,000

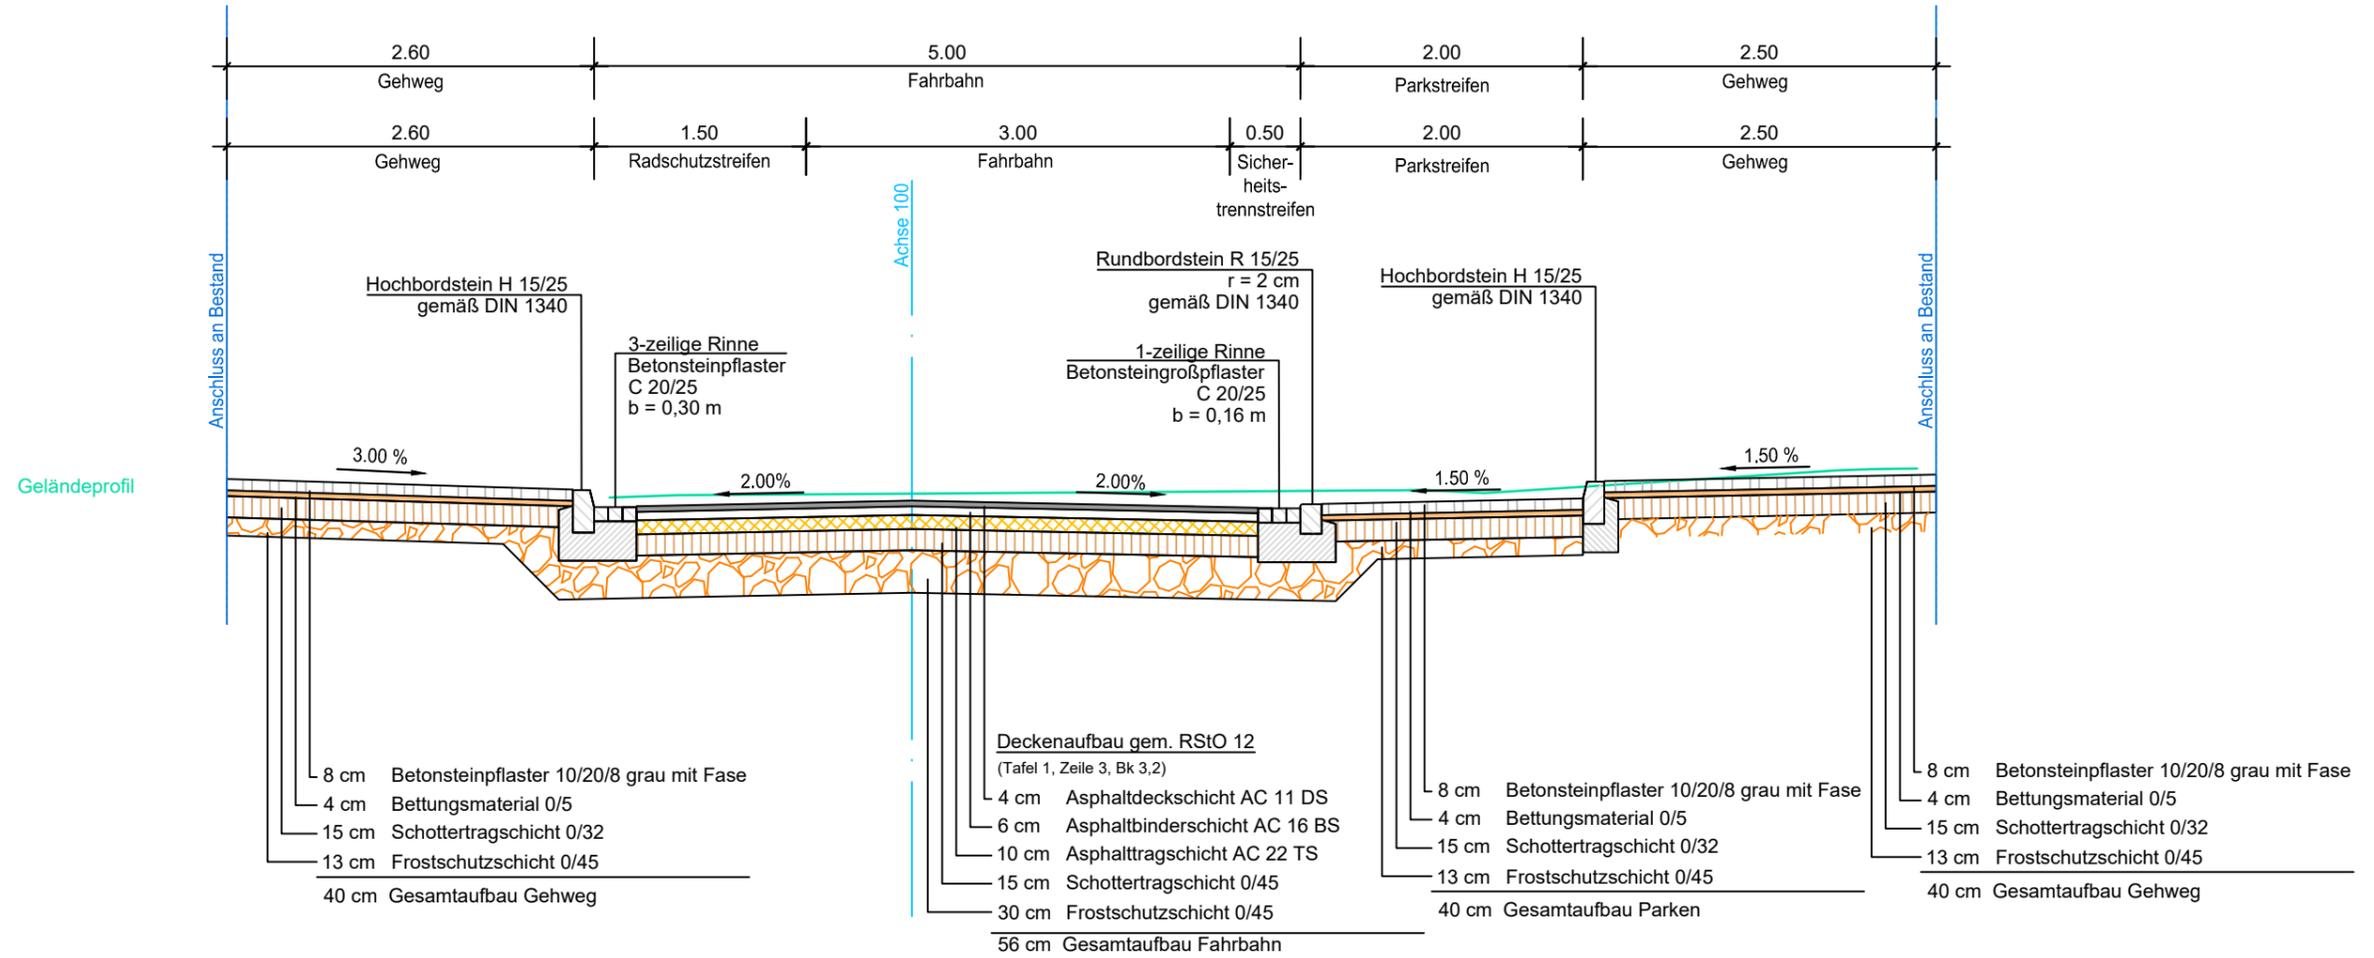

Entwurfsplanung Querschnitt Laurentiusstraße Station 0+394,000	Maßstab 1:100	
	Name	Datum
	bearbeitet	MH 01.08.2023
	gezeichnet	MH 17.05.2023
	geprüft	
der Bürgermeister		genehmigt
Bl. - Nr. : QS_EE		