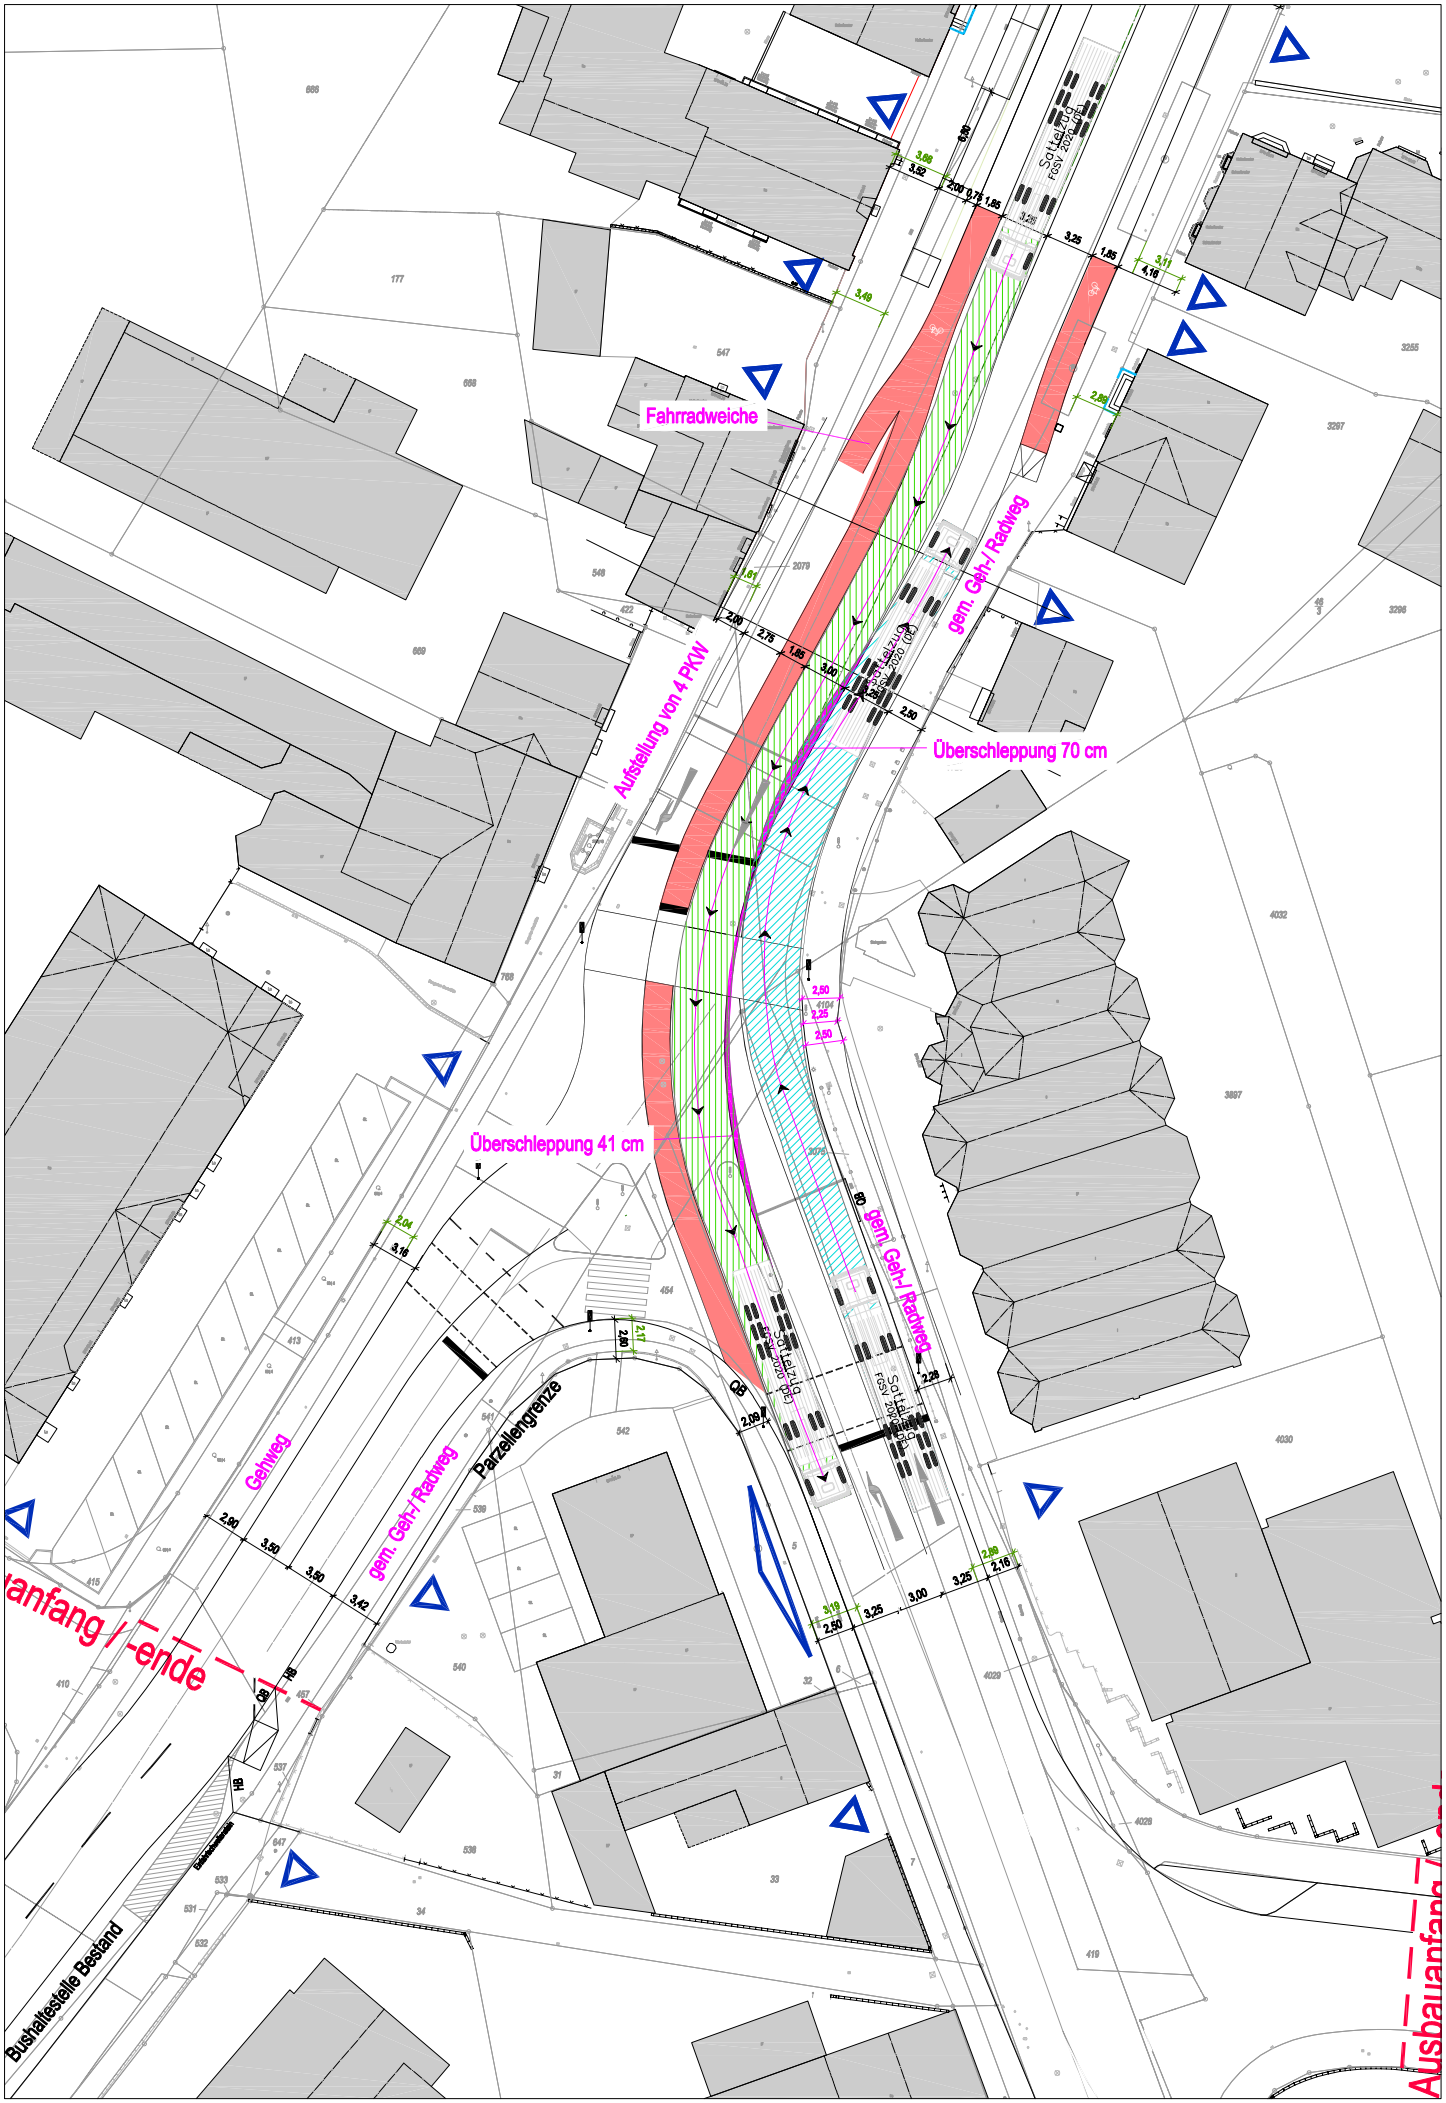
Fahrradweiche
Aufstellung von 4 PKW
Überschleppung 70 cm
Überschleppung 41 cm
gem. Geh-/ Radweg
Gehweg
Parzellengrenze
Bushaltestelle Bestand
Ausbauanfang / -ende