


# Anlage 1

## Übersichtslageplan Siegenstraße

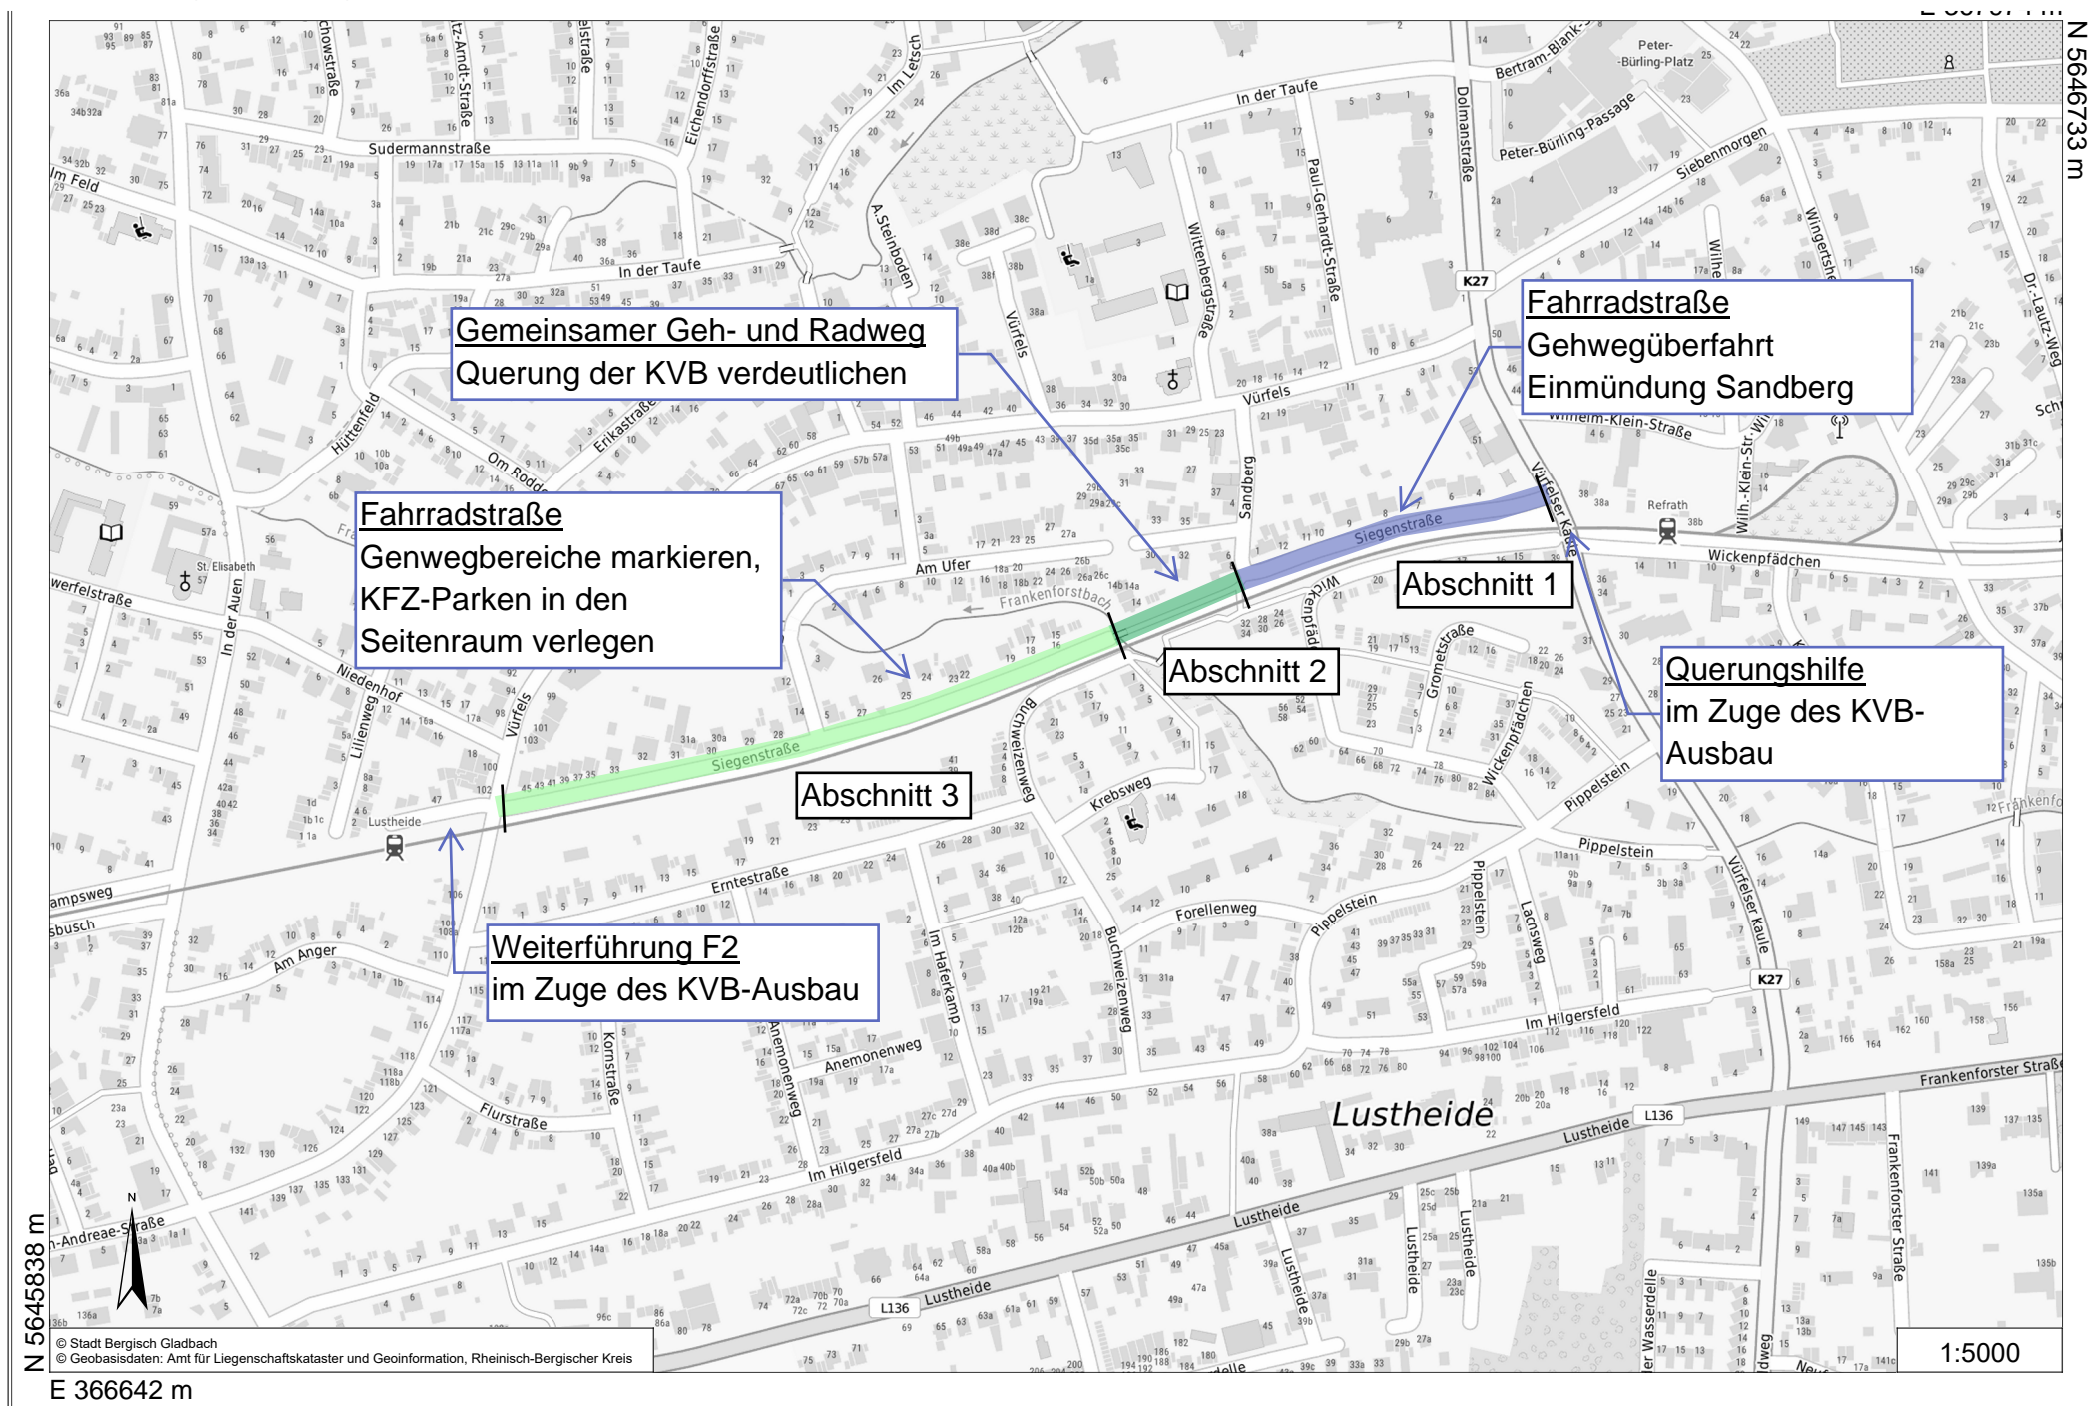

N 5645838 m  
E 366642 m

N 5646733 m