


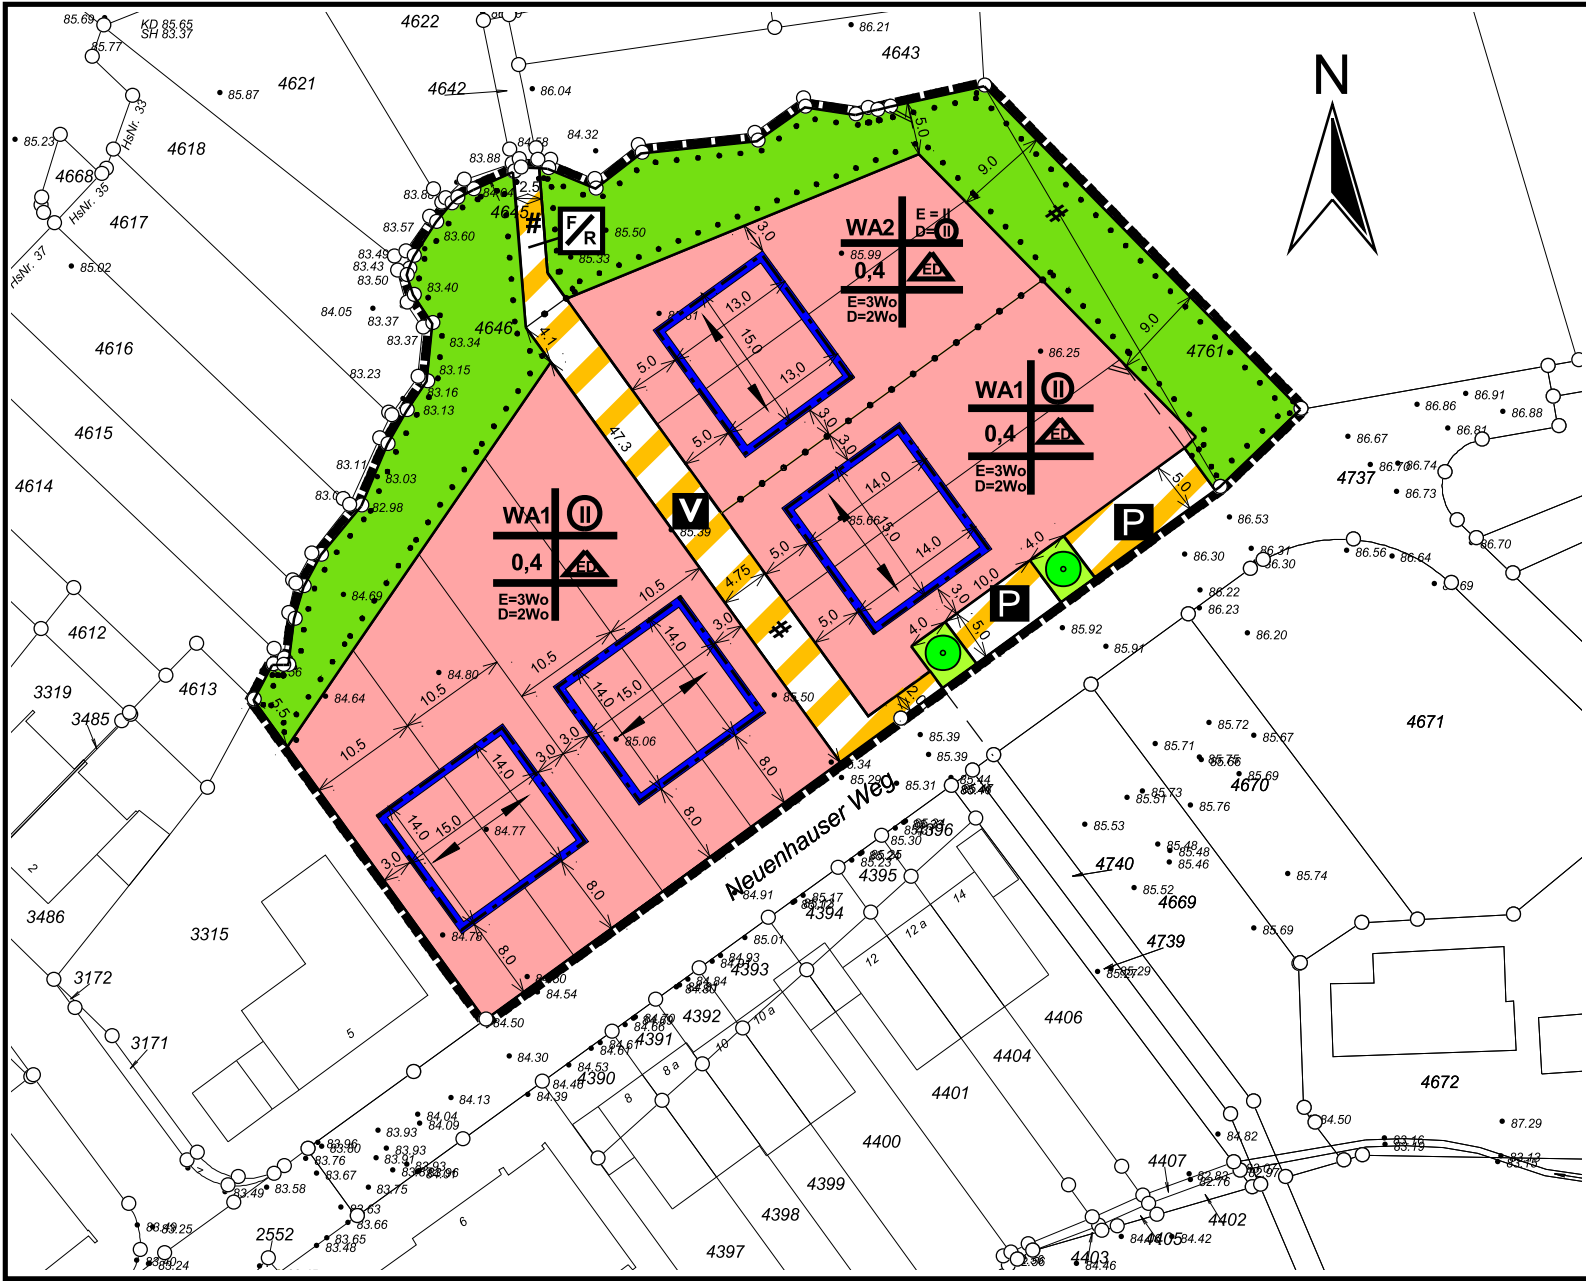

Entwurf zum
Bebauungsplan Nr.1245 - Neuenhauser Weg -
ohne Maßstab