


BAUMASSENSTUDIE FORSTHAUS STEINHAUS

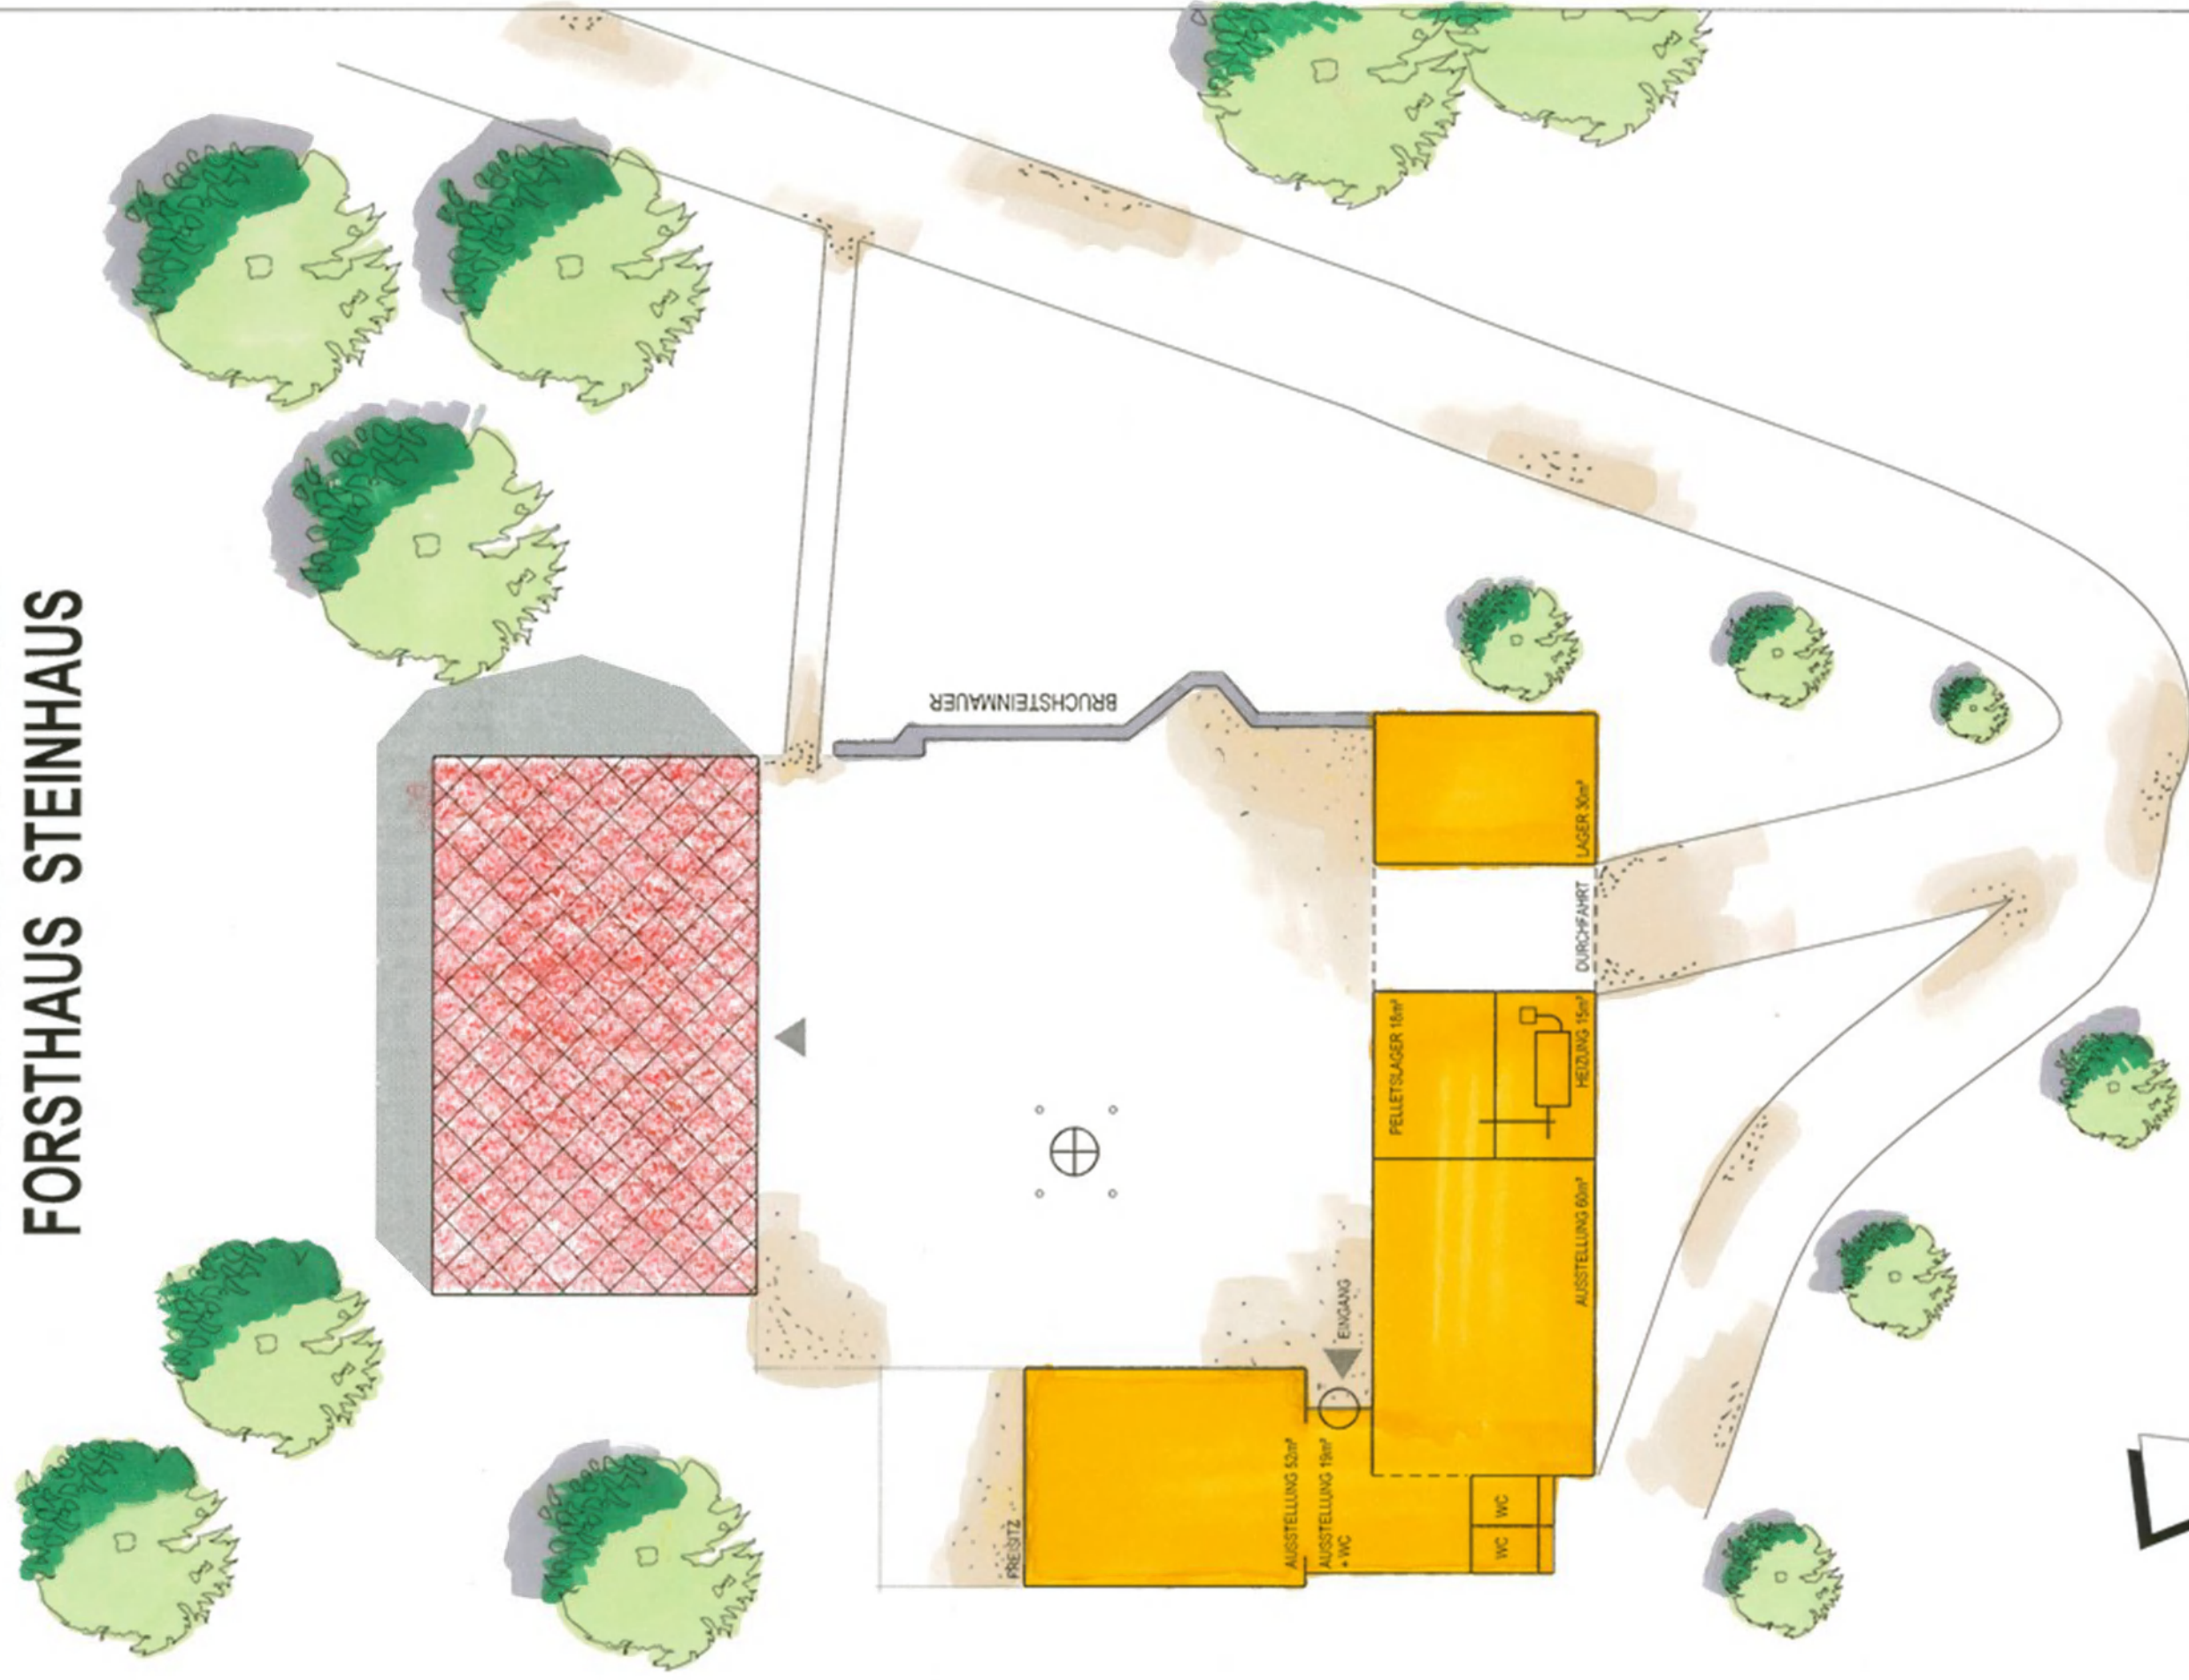

STADT BERGISCH GLADBACH
FACHBEREICH 6 - 653
M 1 : 200 GRUNDRISS