



Schutzvermerk nach DIN 34 beachten
Mind protection note according to DIN 34
CAD-Software speedikon

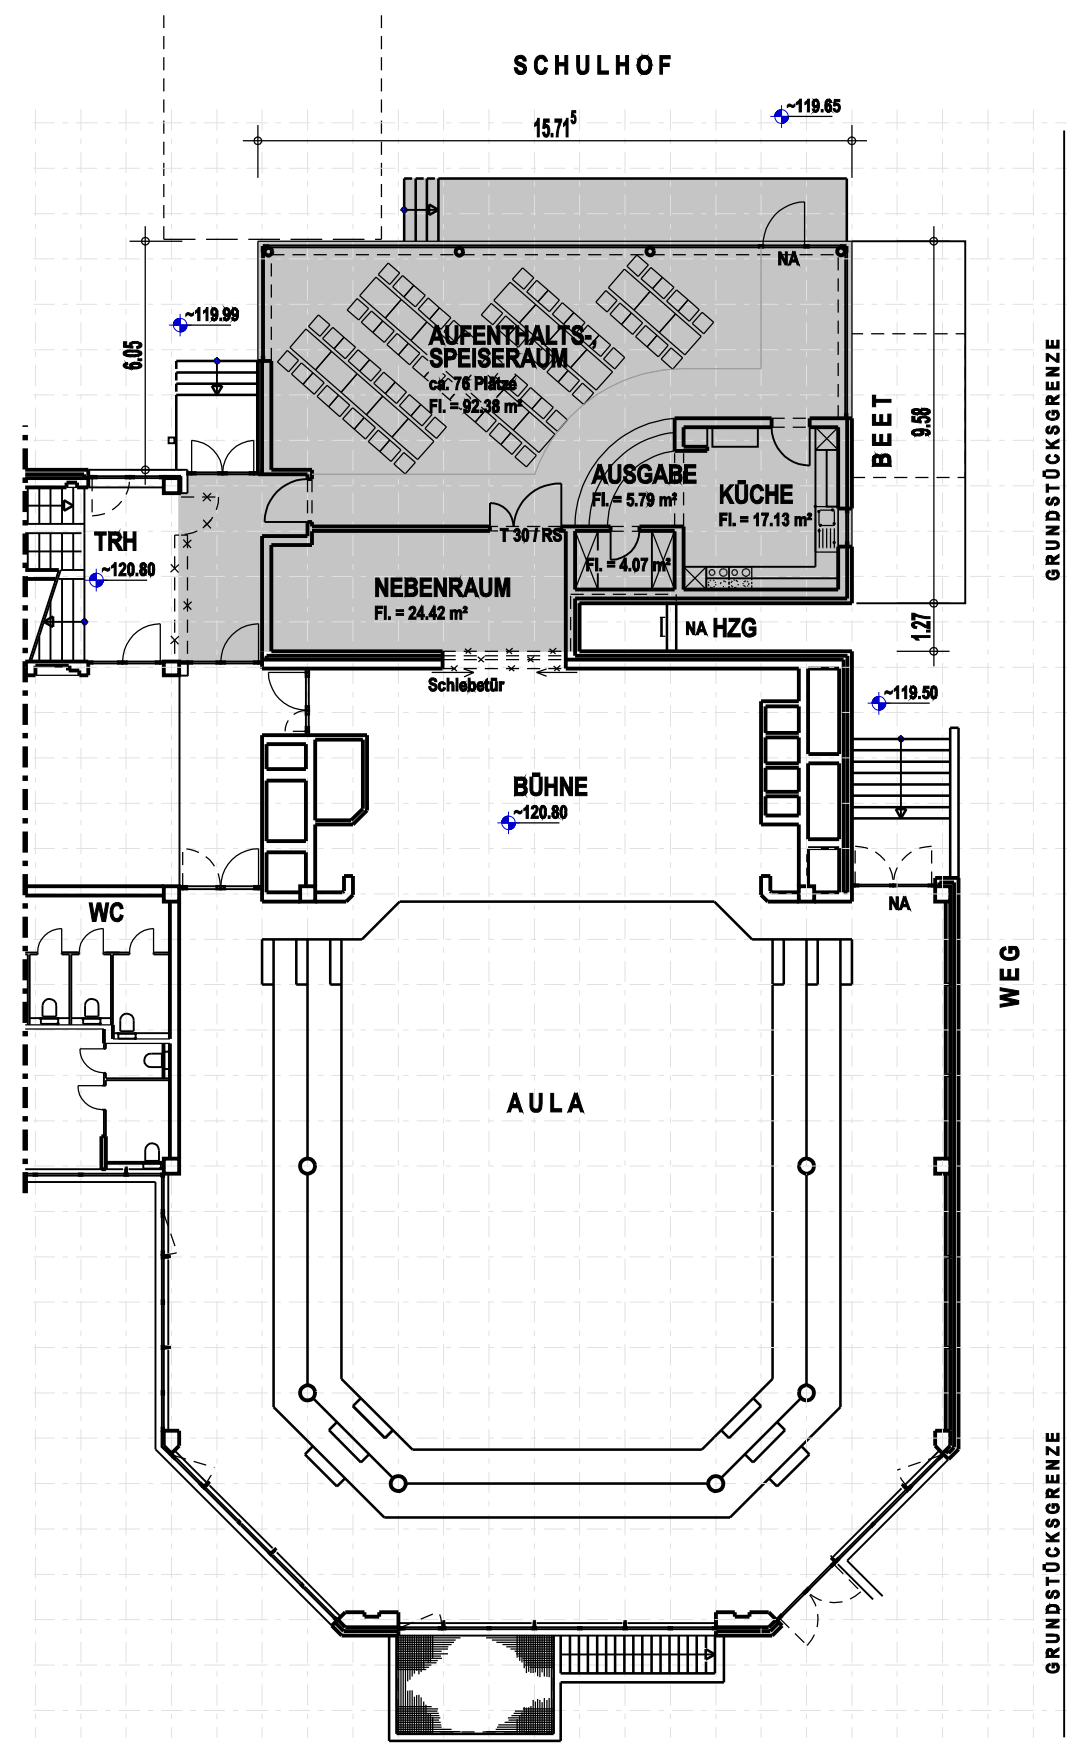

ERDGESCHOSS

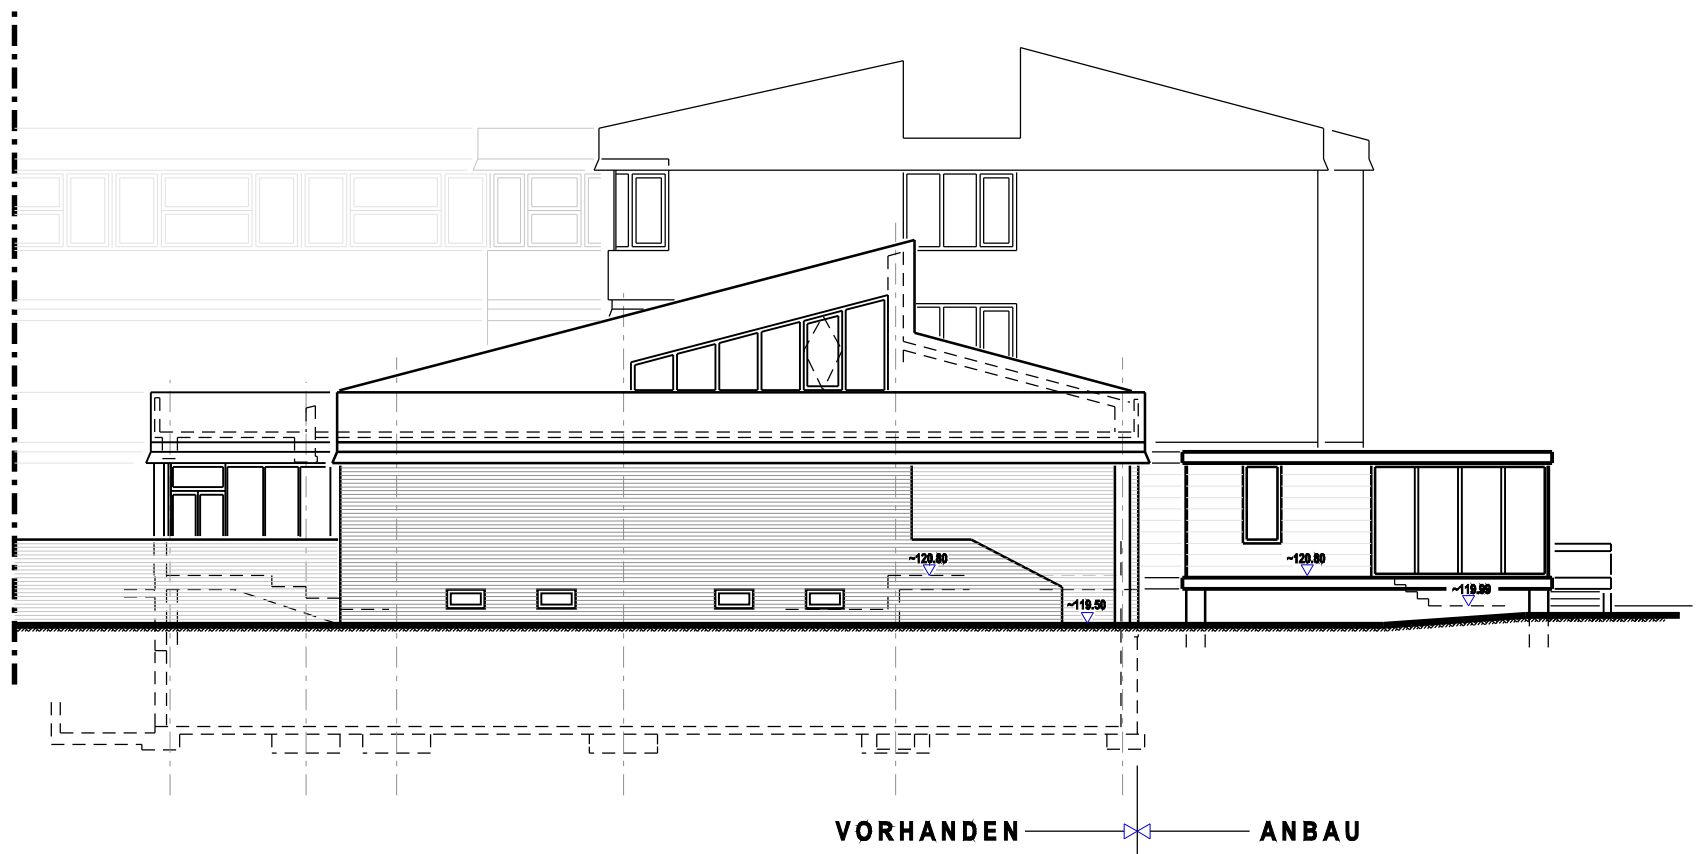

OSTANSICHT

STADT BERGISCH GLADBACH		FACHBEREICH 8 - 650		HOCHBAU	
SCHULZENTRUM KLEEFELD			GRUNDRISS, OSTANSICHT		
ANBAU EINES AUFENTHALTSRAUMES			MASSSTAB		1 : 200
VORENTWURFSPLANUNG			DATUM		30.10.08
BEARB. / GEZ.	GI / DEG	PROJ. / MASSN.	2810	BLATT / INDEX	