


Schutzvermerk nach DIN 34 beachten
Mind protection note according to DIN 34
CAD-Software speedikon

ERWEITERUNG 1969

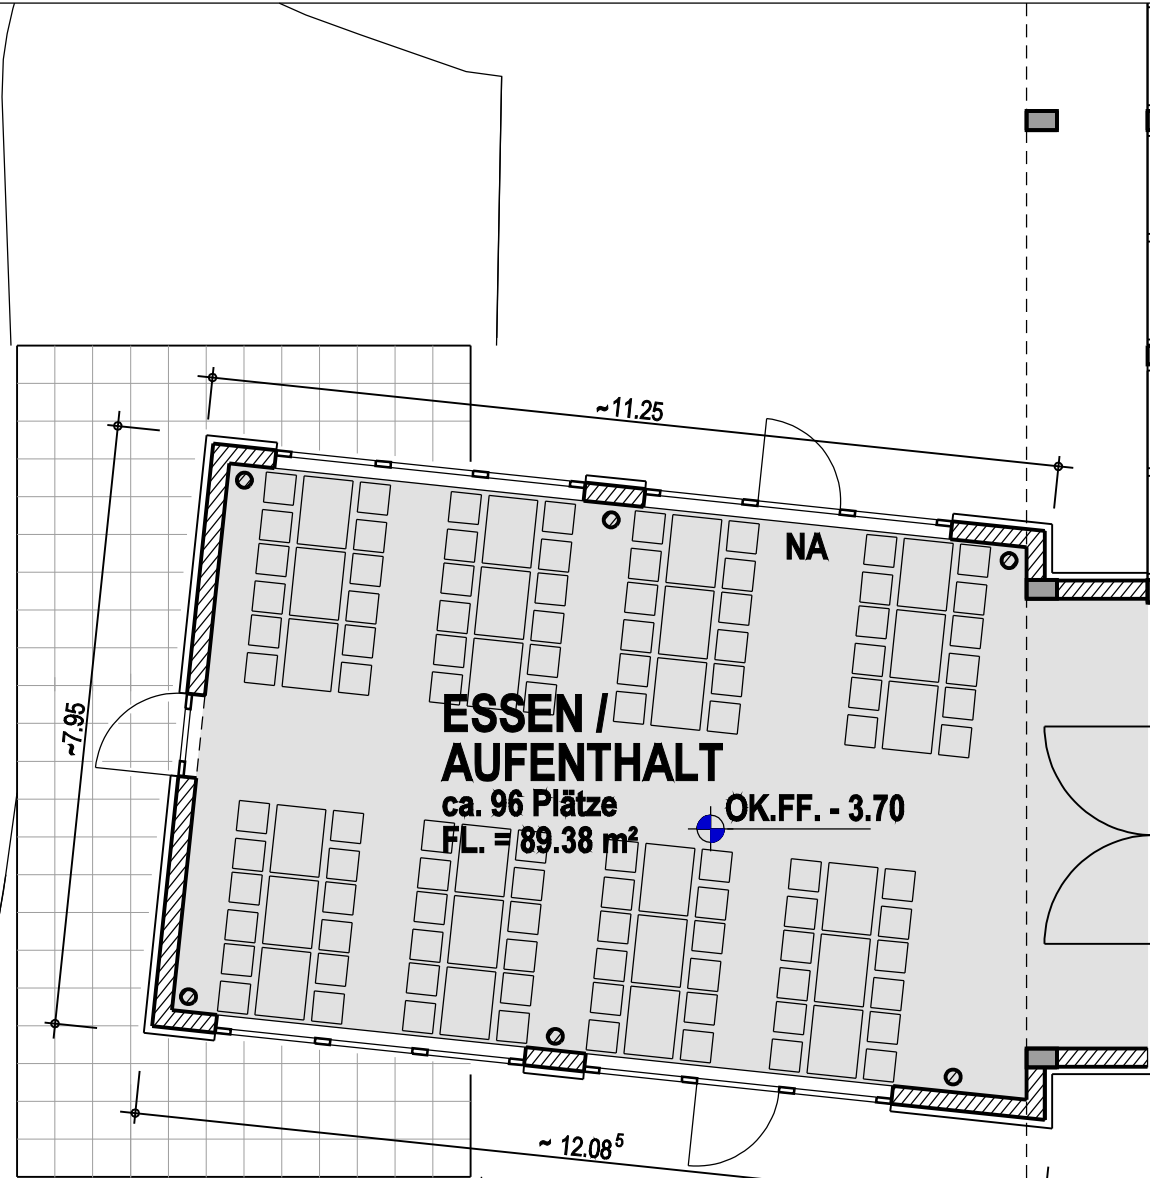

VORR.

AUSGABE
FL. = 15.07 m²

ELTERNSPRE.

AUFENTHALT
FL. = 30.35 m²

CAFETERIA

FL. = 152.73 m²

OK.FF. - 3.70

CAFETERIA
FL. = 30.35 m²

AUFENTHALT
FL. = 30.35 m²

NA

STADT BERGISCH GLADBACH

FACHBEREICH 8 - 650 HOCHBAU

NICOLAUS - CUSANUS - GYMNASIUM

ERDGESCHOSS

ANBAU ESSEN / AUFENTHALT

MASSSTAB 1 : 100

VORENTWURF

DATUM 10.11.08

BEARB. / GEZ.

GI / DEG

PROJ. / MASSN.

2301

BLATT / INDEX