


Schutzvermerk nach DIN 34 beachten
Mind protection note according to DIN 34
CAD-Software speedikon

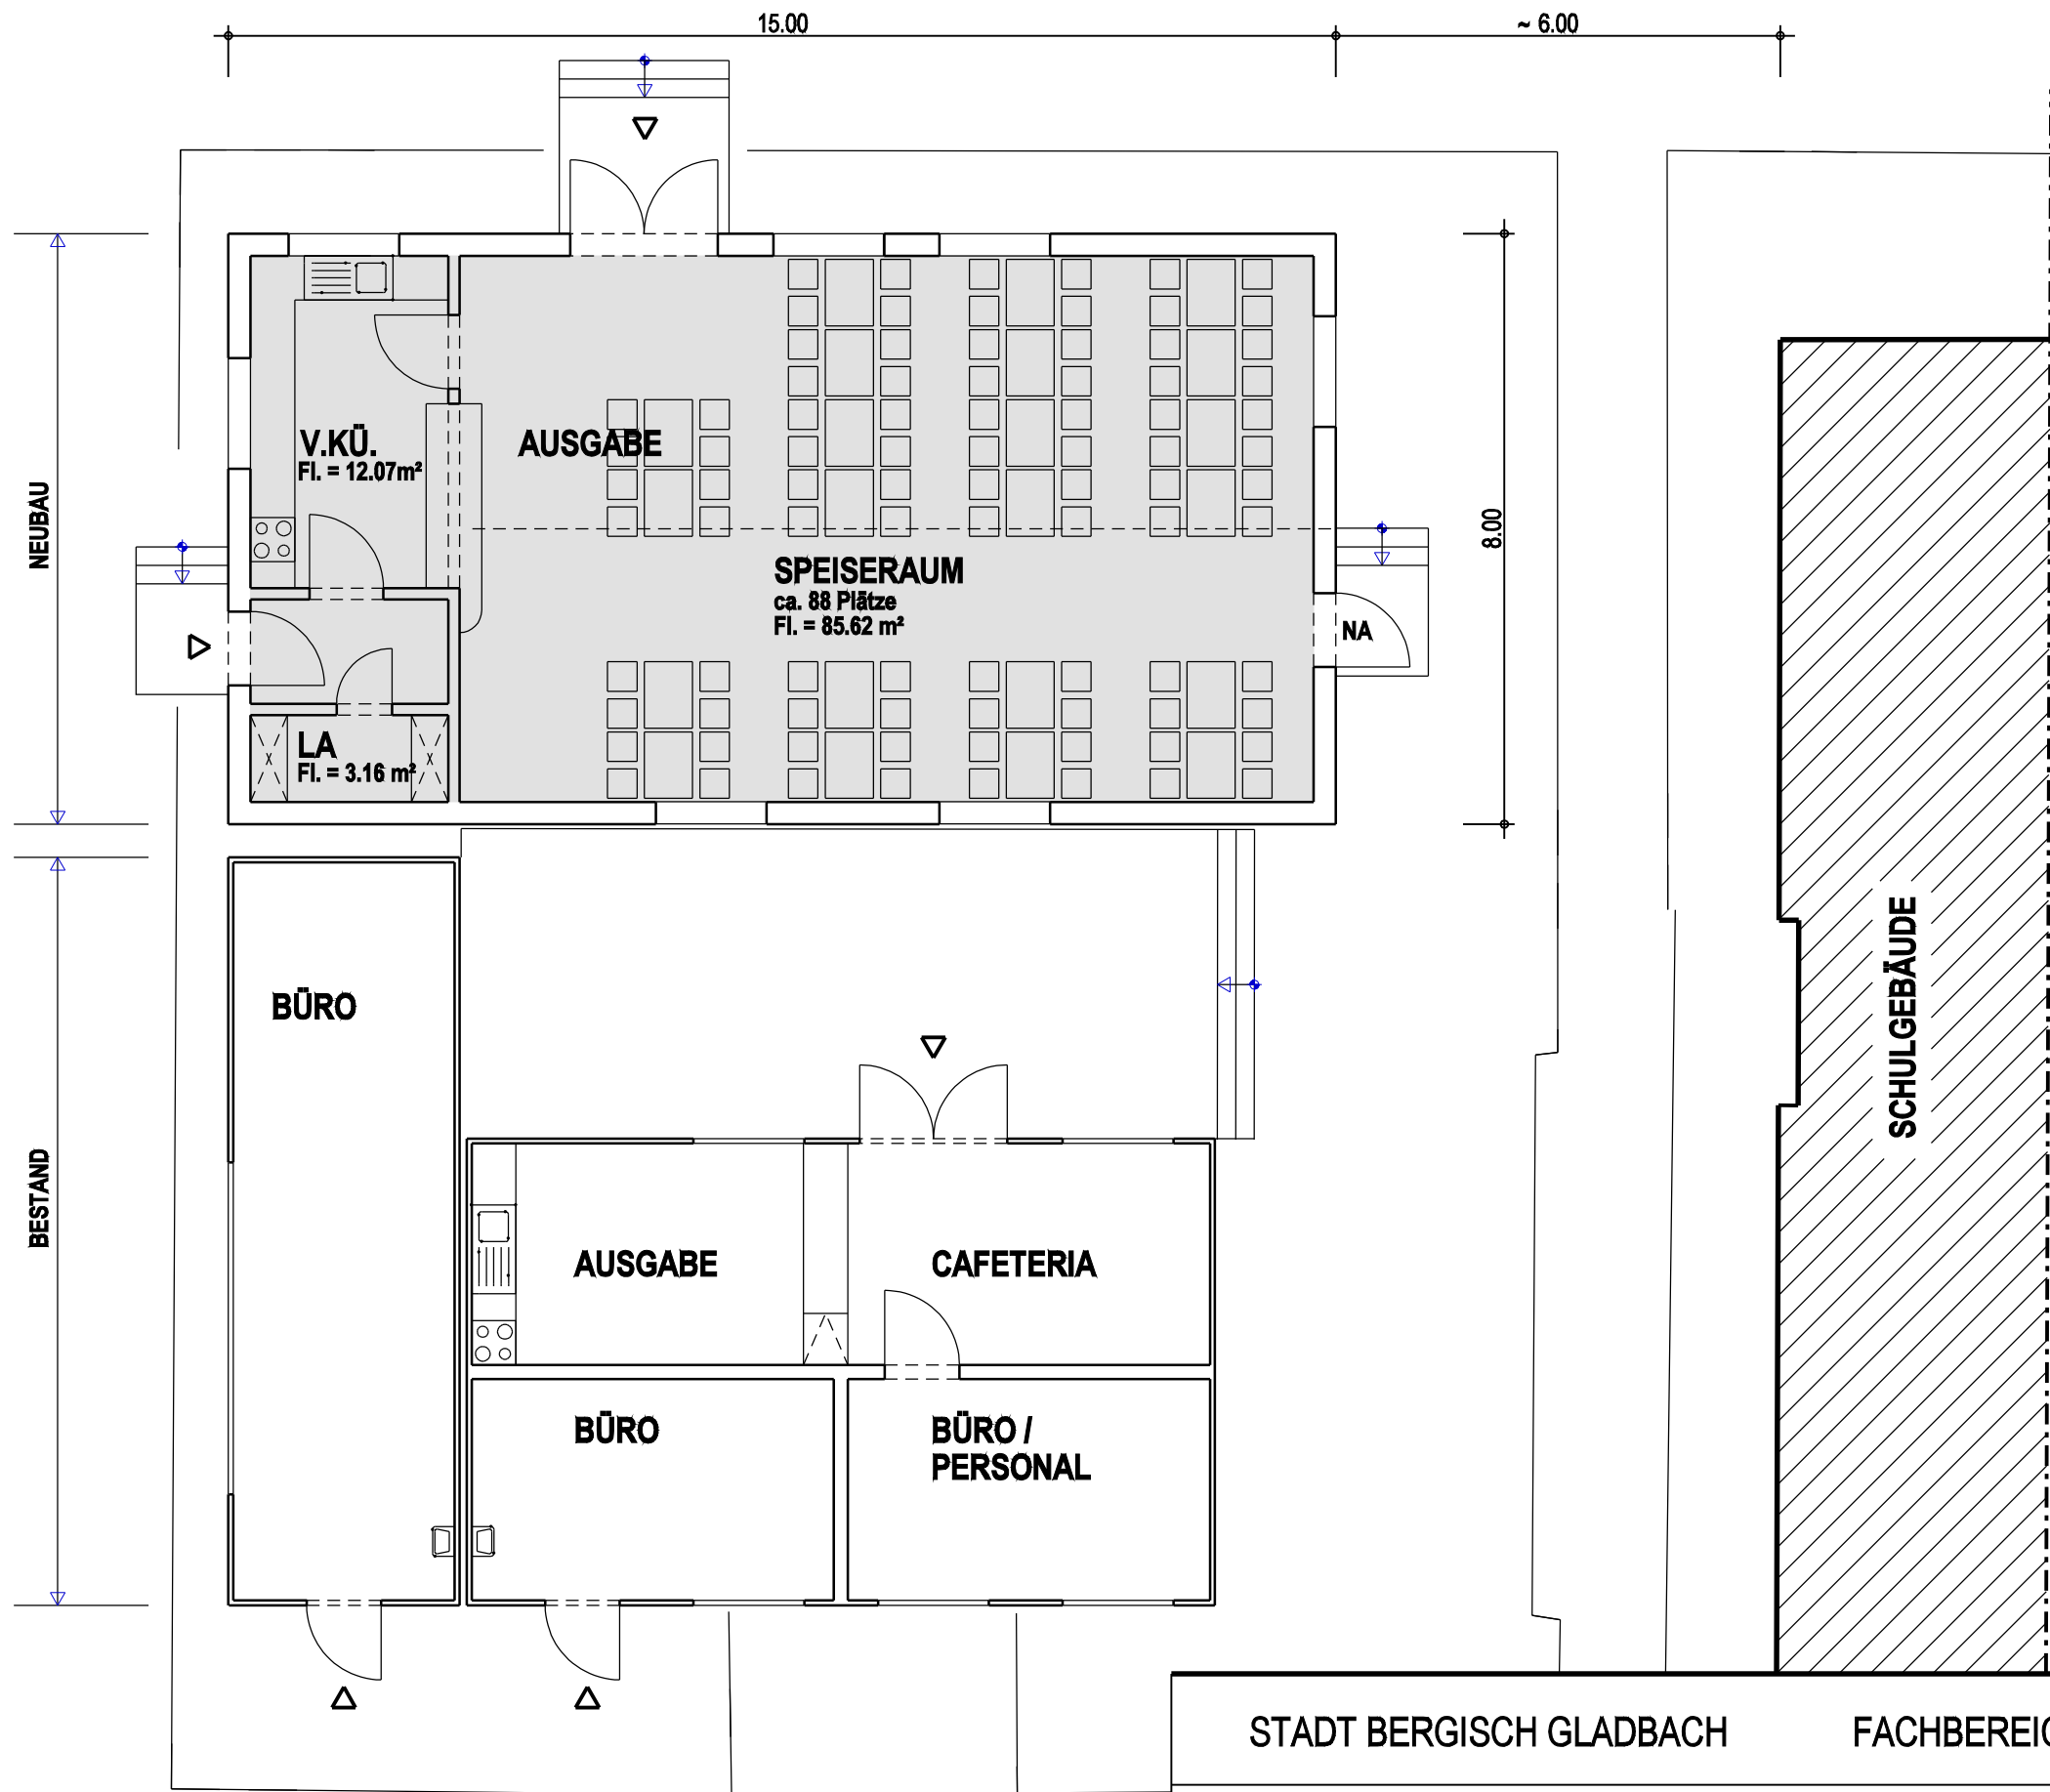

STADT BERGISCH GLADBACH

FACHBEREICH 8 - 650 HOCHBAU

ALBERT-MAGNUS-GYMNASIUM
NEUBAU MENSA

ERDGESCHOSS
MASSSTAB 1 : 100

VORENTWURF

BEARB. / GEZ.

GI / DEG

PROJ. / MASSN.

2303

DATUM 11.11.08

BLATT / INDEX