

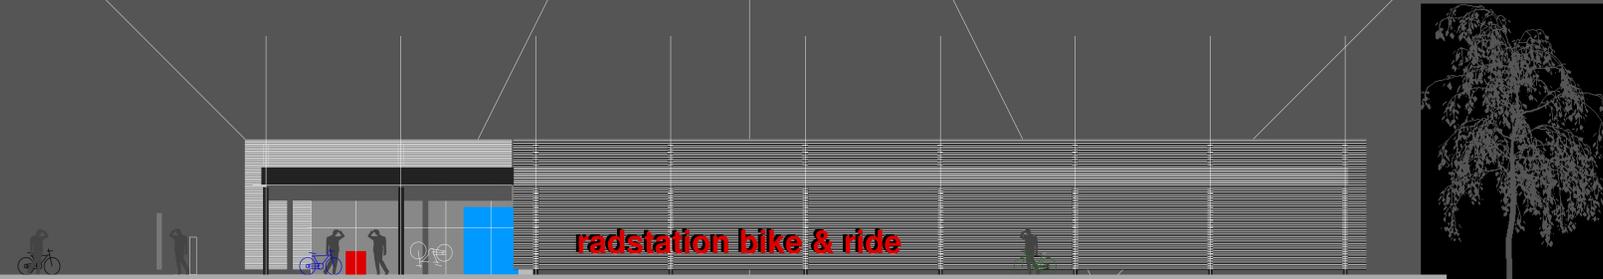



vorentwurf radstation mit 240 - 252 RE am bahnhof bergisch gladbach stand 11.06.2008

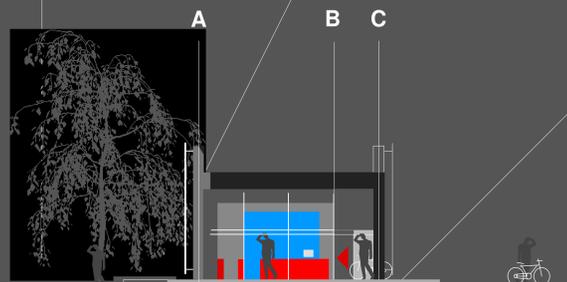


vorplatz von s- bahn- busbahnhof  
radannahme - service - info  
ansicht S-bahnstation m 1:100

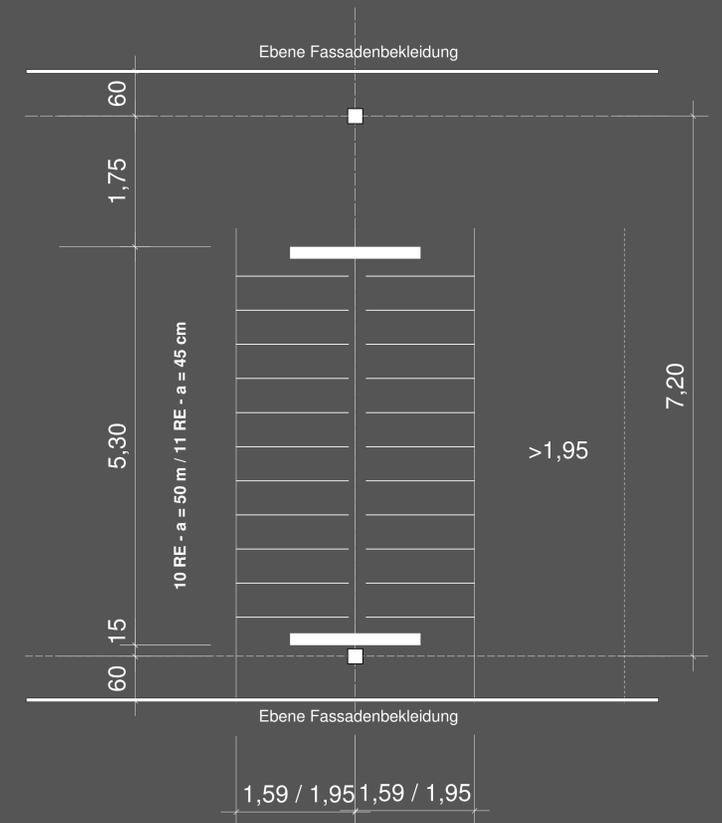

vorplatz von s- bahn- busbahnhof  
radannahme - service - info  
ansicht busbahnhof

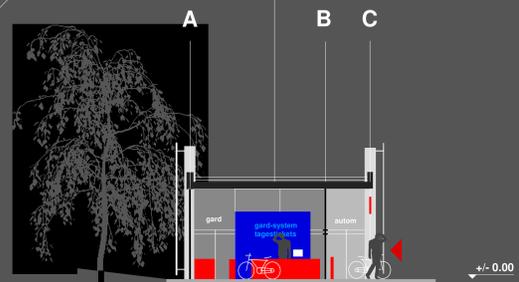

schnitt halle - info

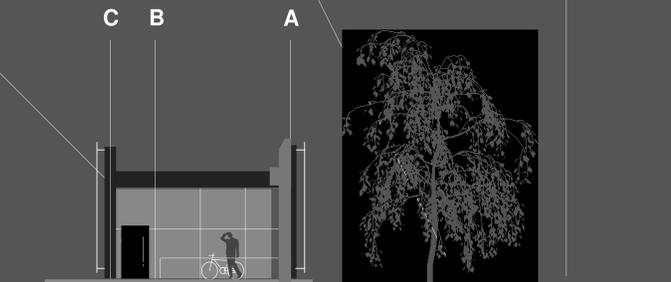

ansicht buswarteplatz