Entwurfsplan

Bebauungsplan Nr. 2433 - Tannenbergstraße -
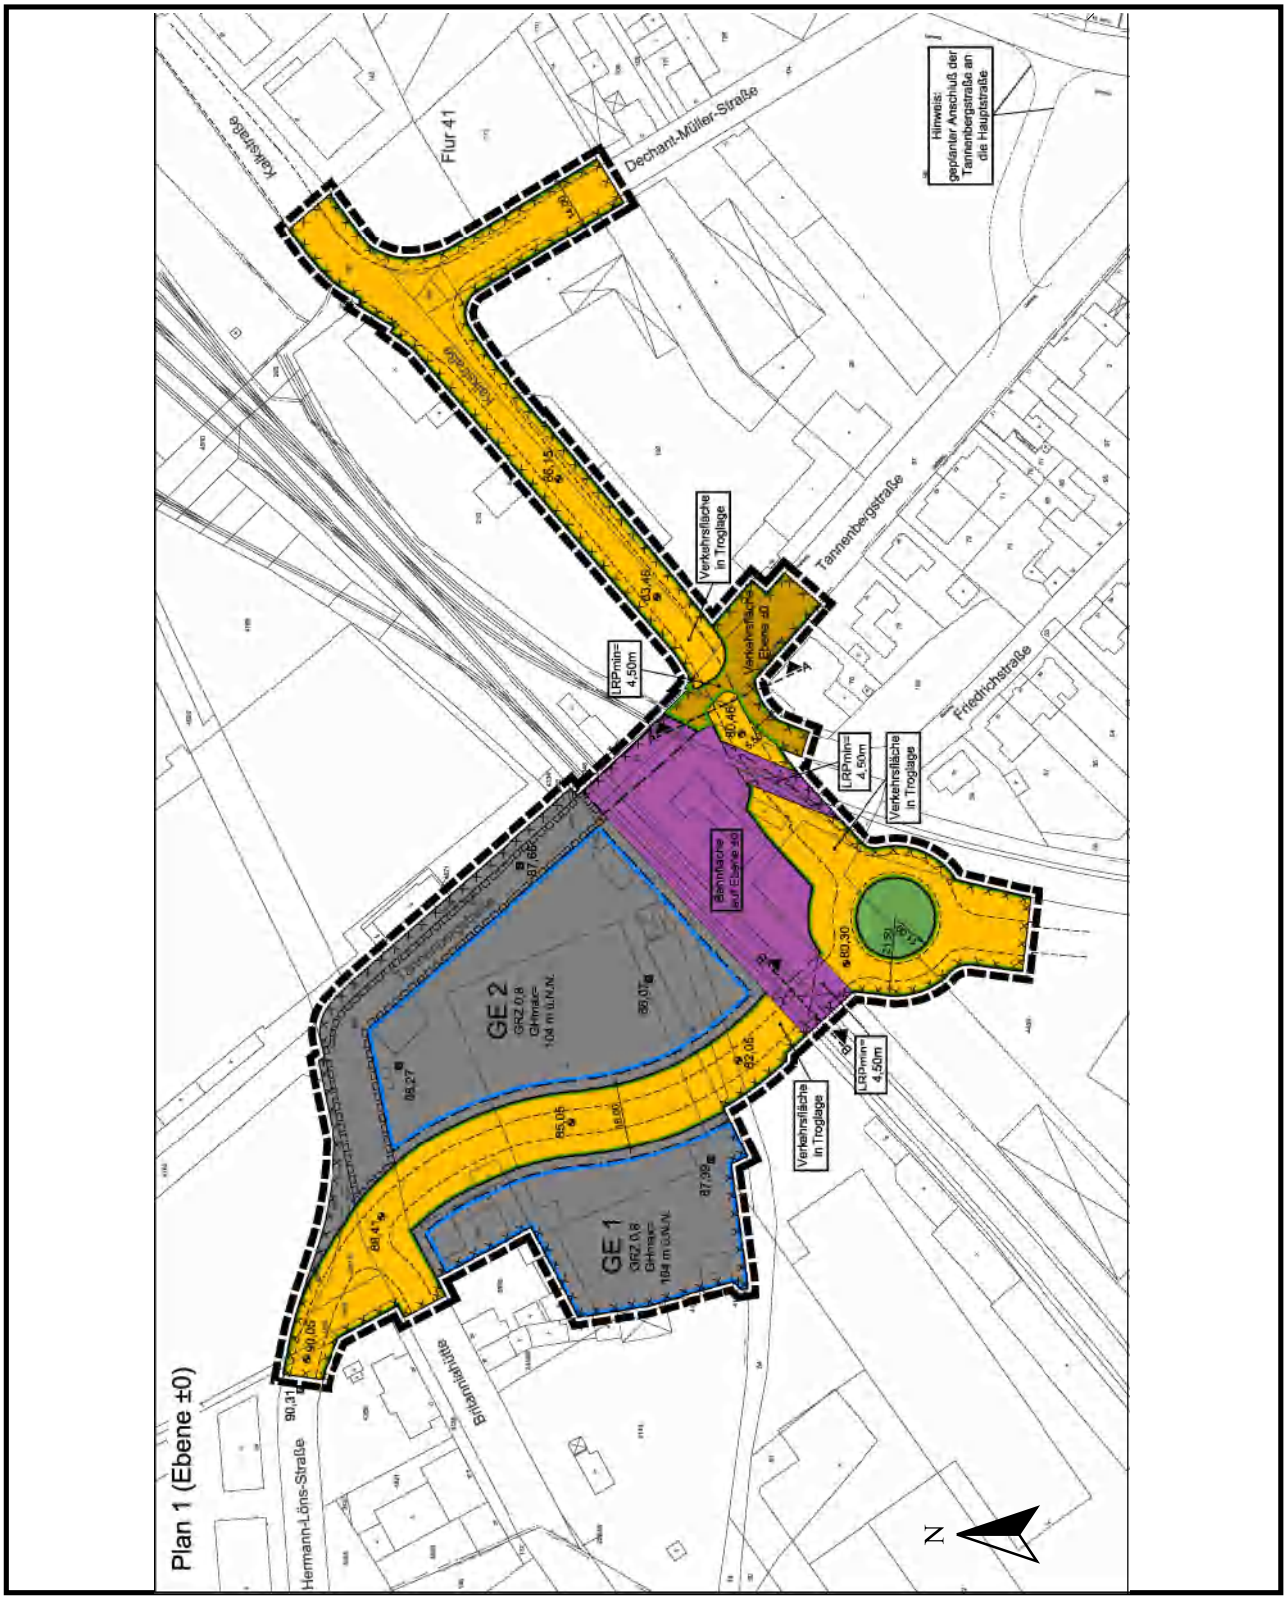
ohne Maßstab