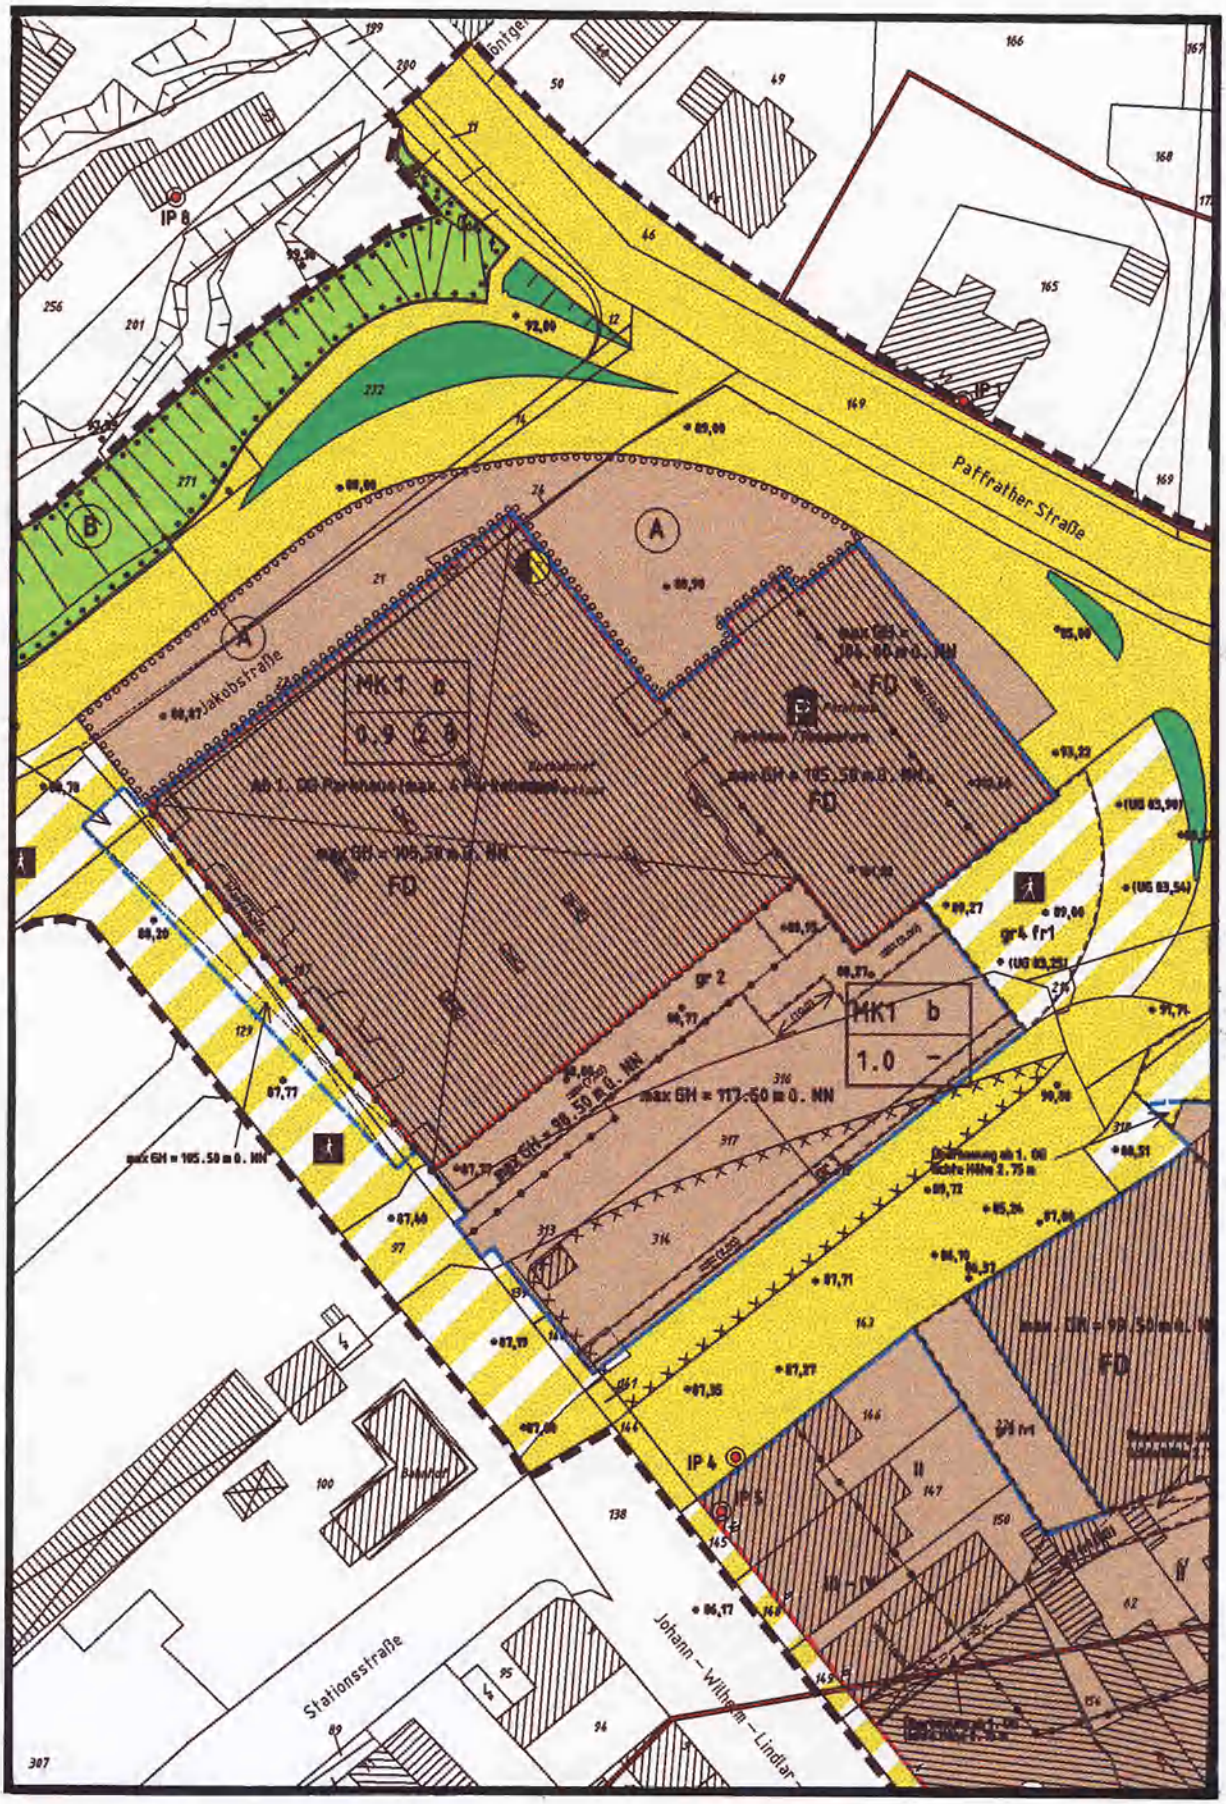Übersichtsplan
der Änderungen zum Bebauungsplan Nr. 28 Teil 3
- Stadtmitteprojekt – 2. Änderung