Ausschnitt aus dem BP Nr. 6113 - Brandroster -
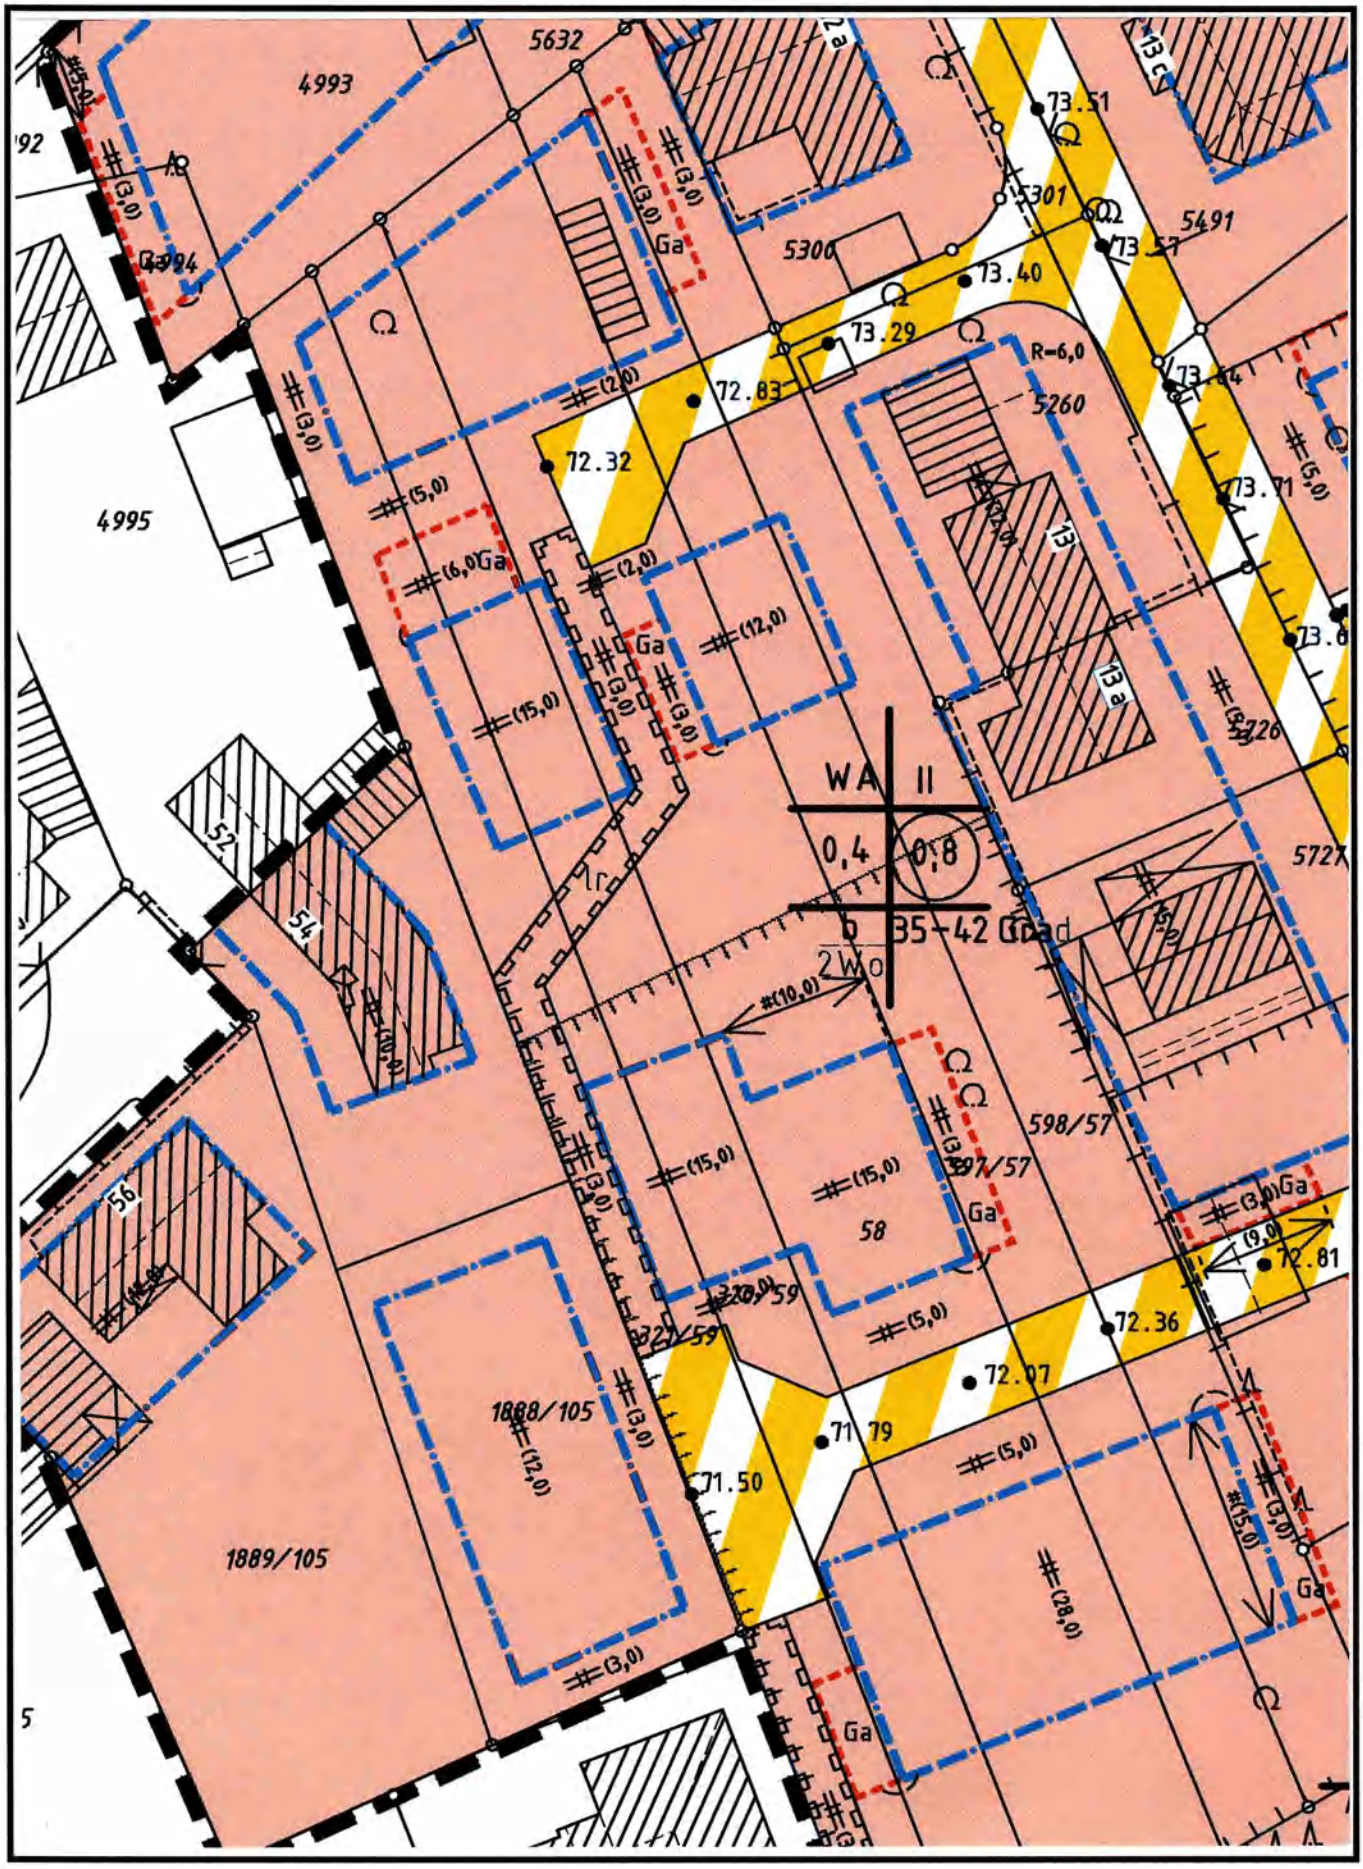
M. 1:500