



Bauteil T1

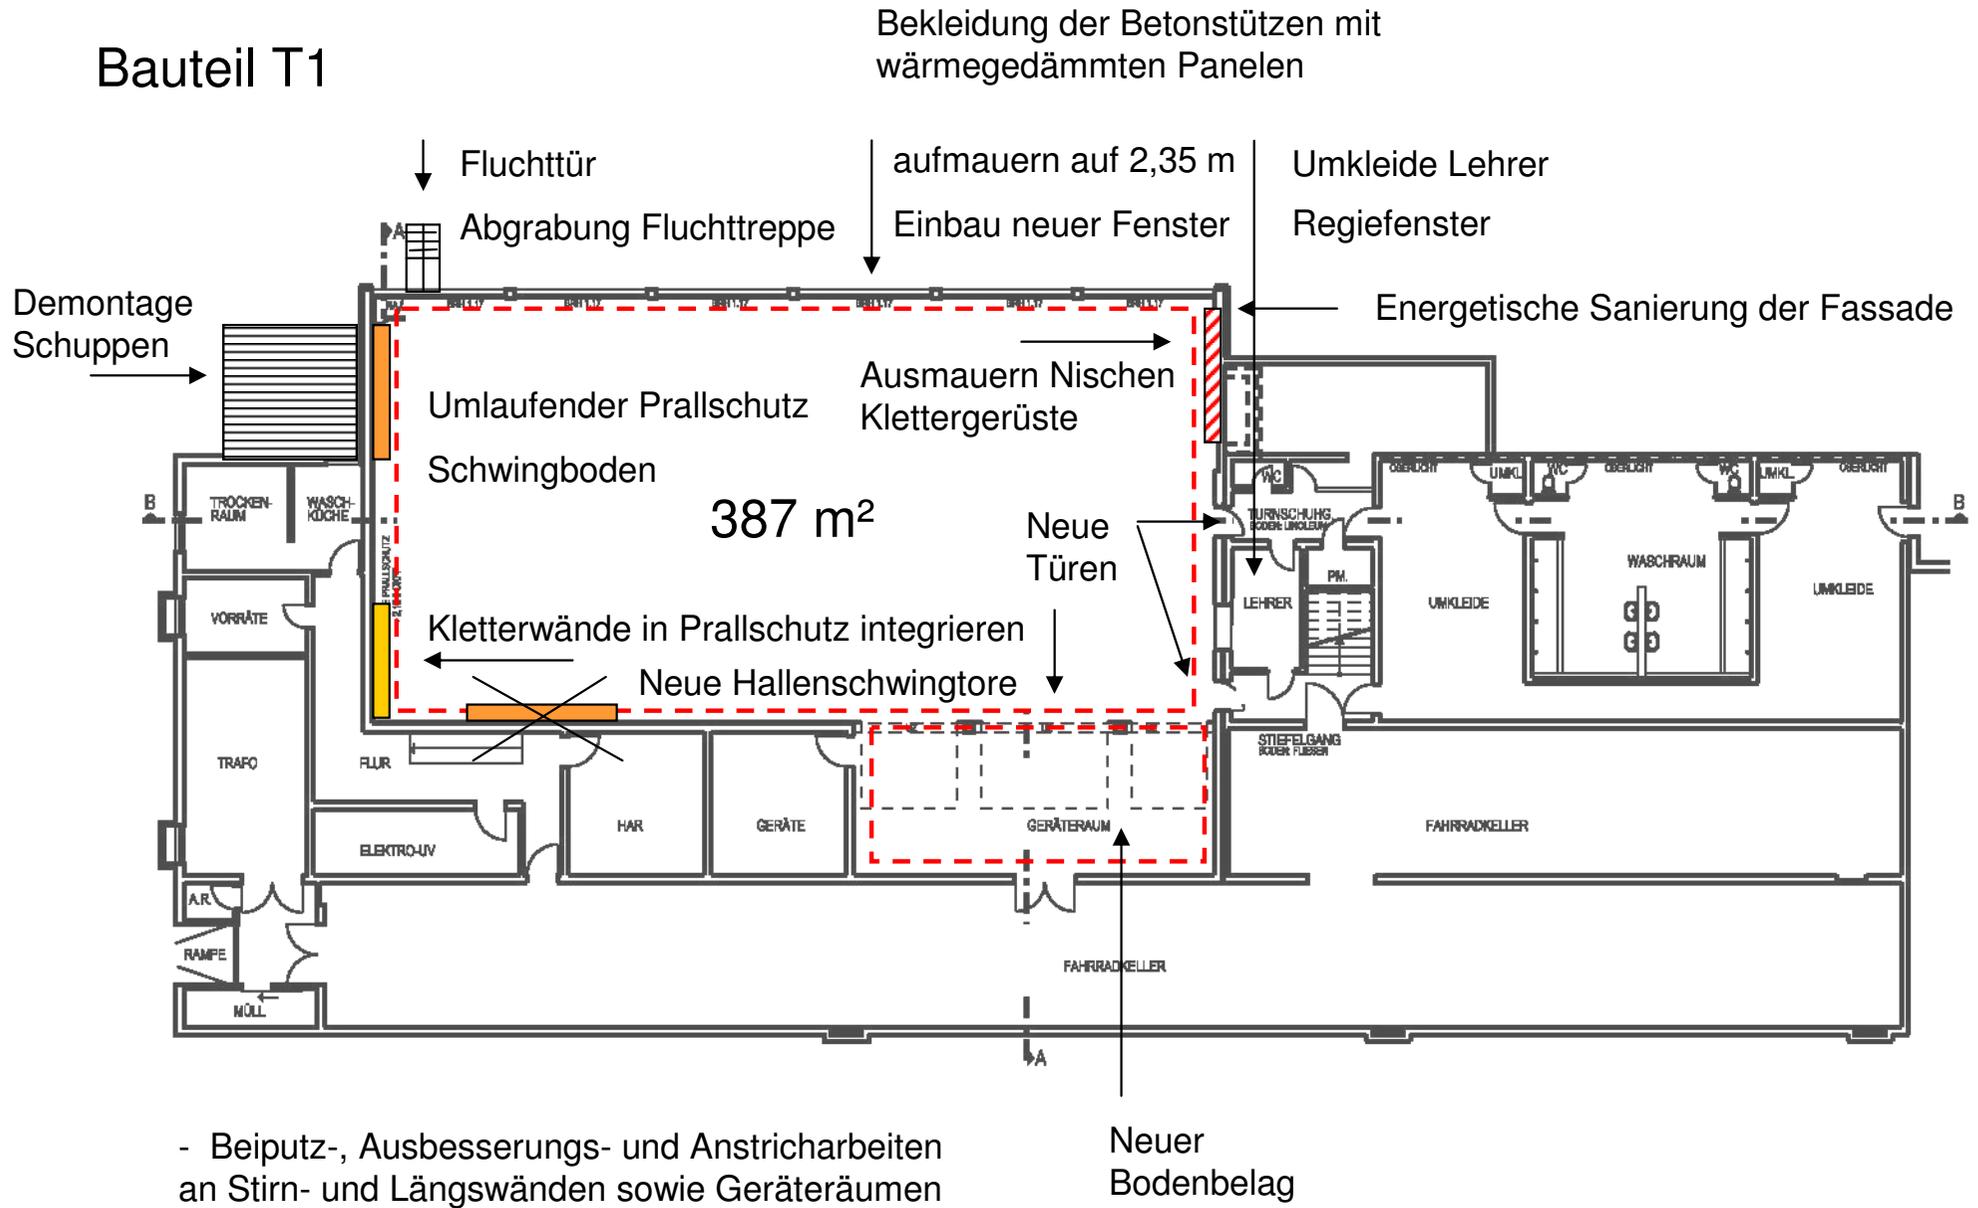


Innenliegende Regenrinne entfernen
über untere Dachflächen entwässern

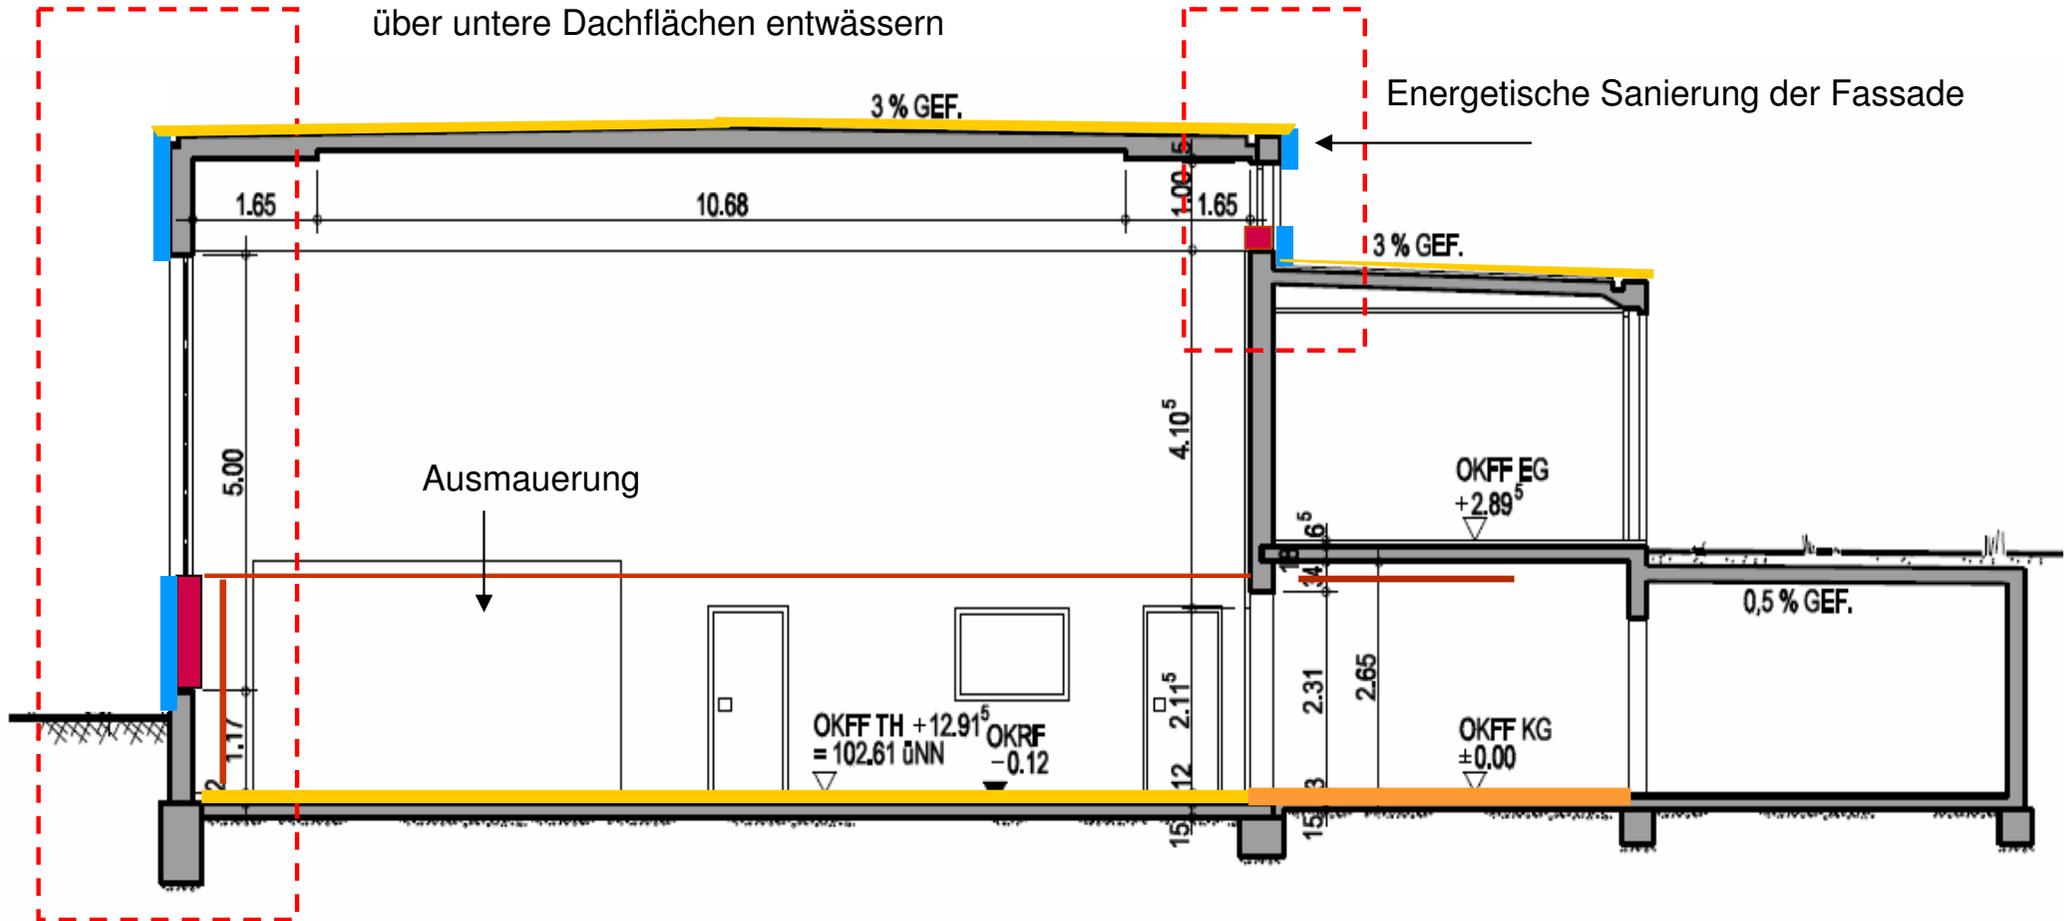

- Aufmauerung
- Energetische Sanierung

Dachsanierung

Innenliegende Regenrinne entfernen
über untere Dachflächen entwässern

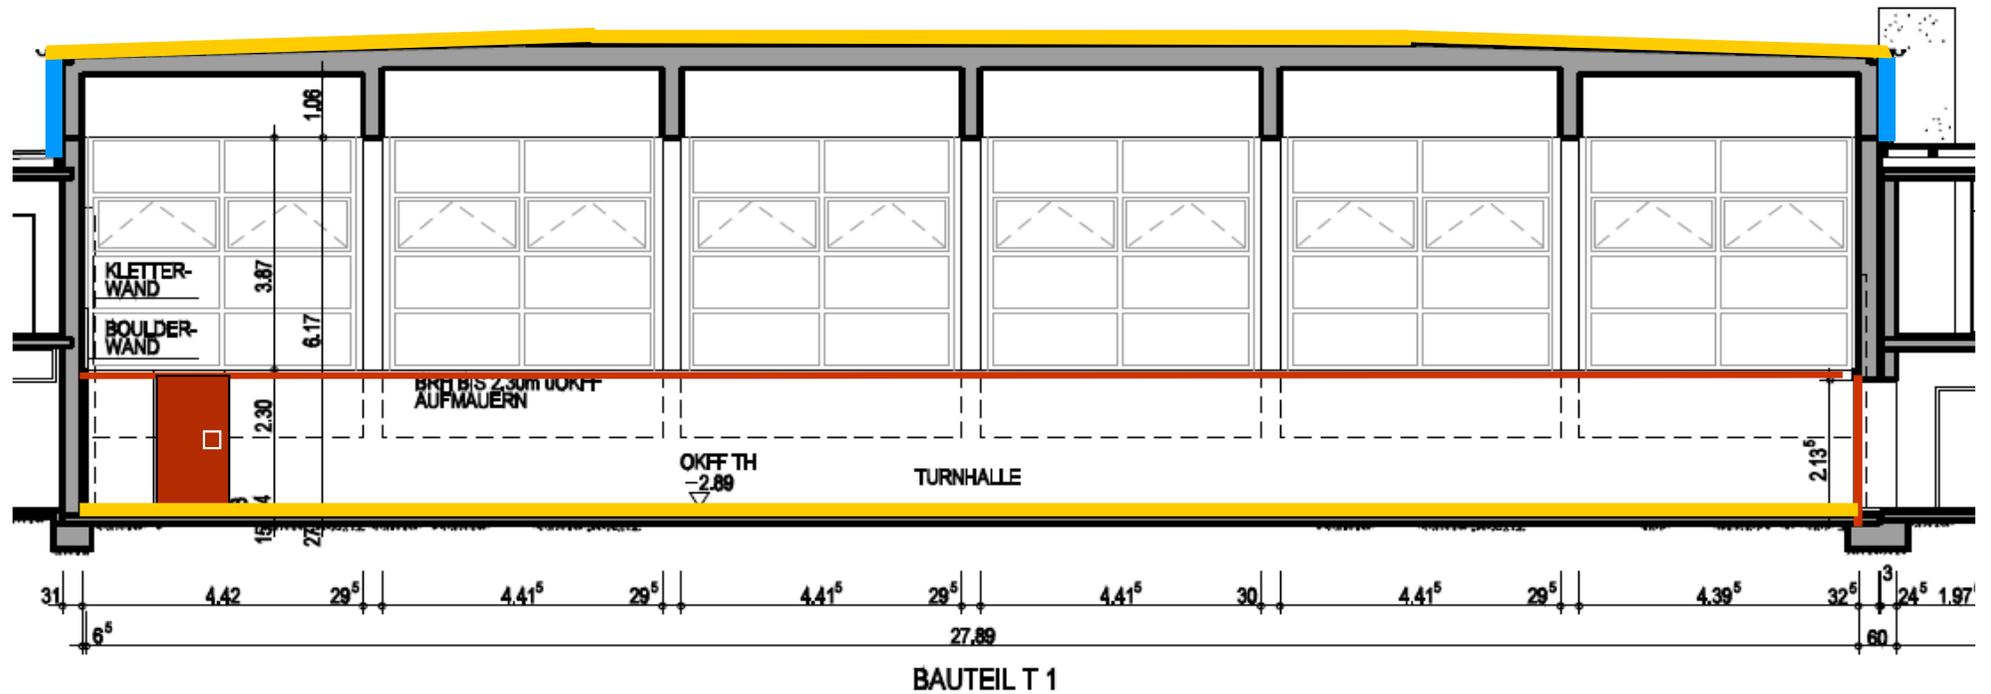

Aufmauerung



Energetische Sanierung