


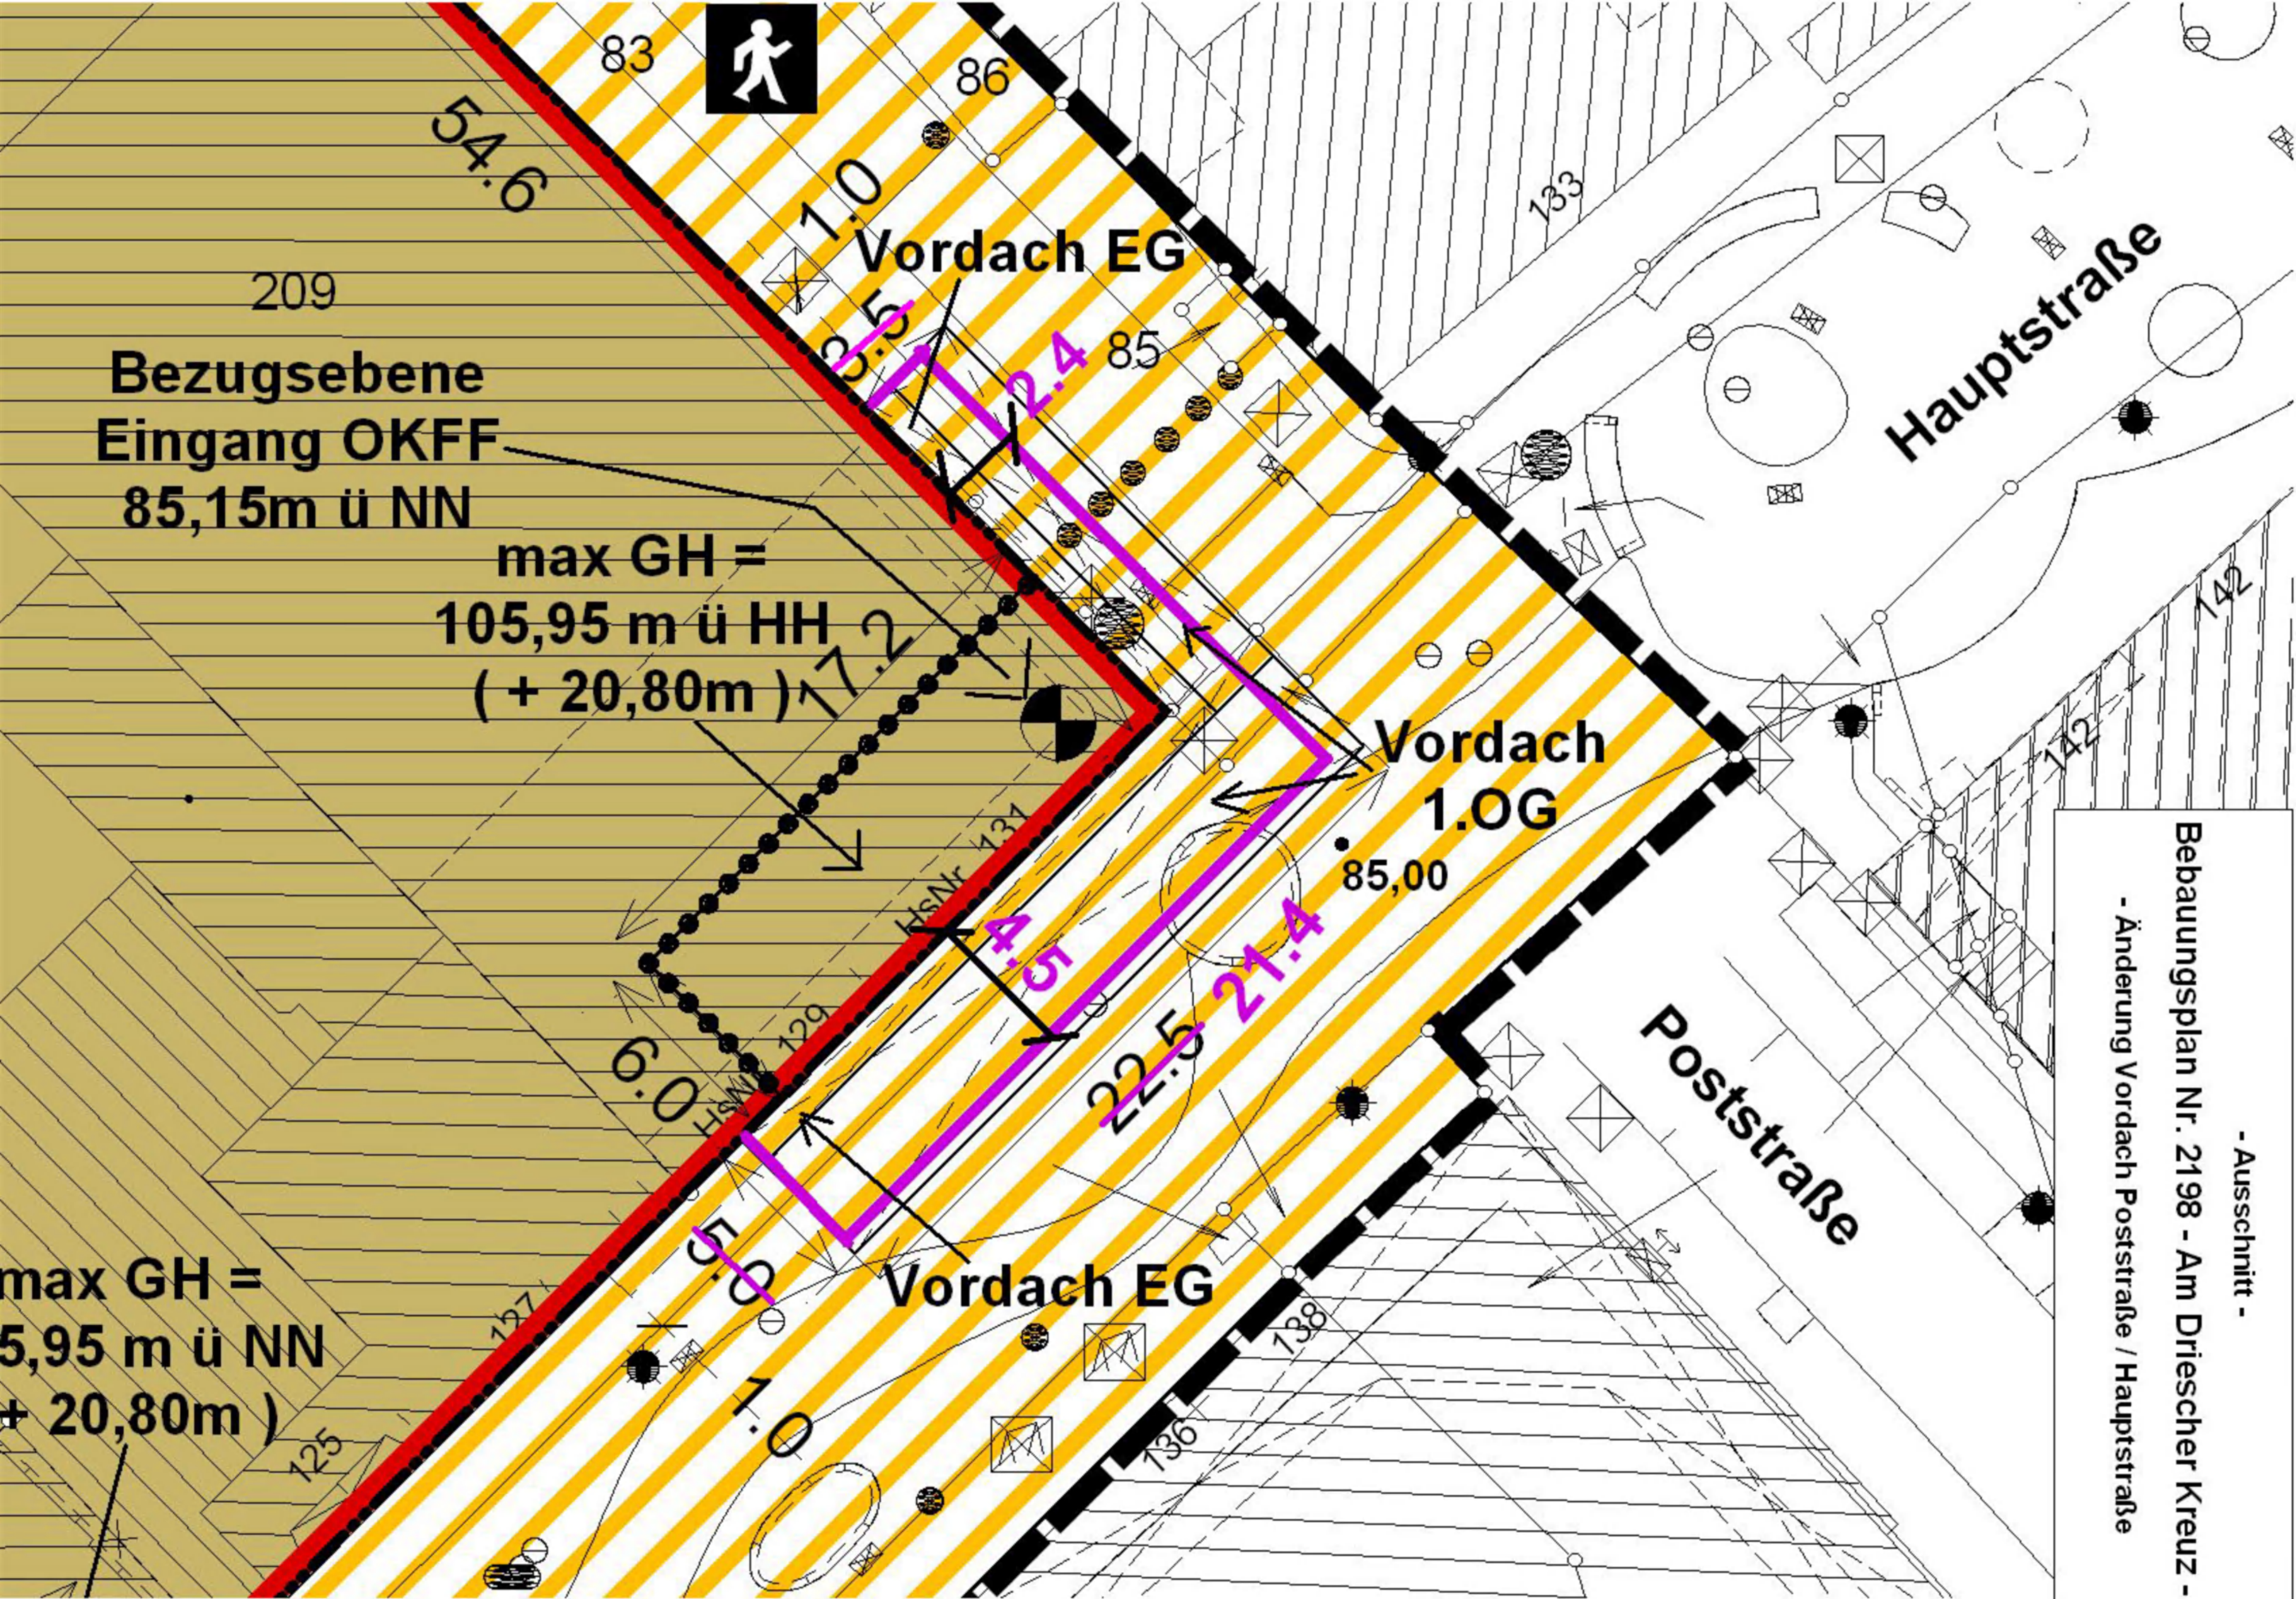

- Ausschnitt -
Bebauungsplan Nr. 2198 - Am Driescher Kreuz -
- Änderung Vordach Poststraße / Hauptstraße