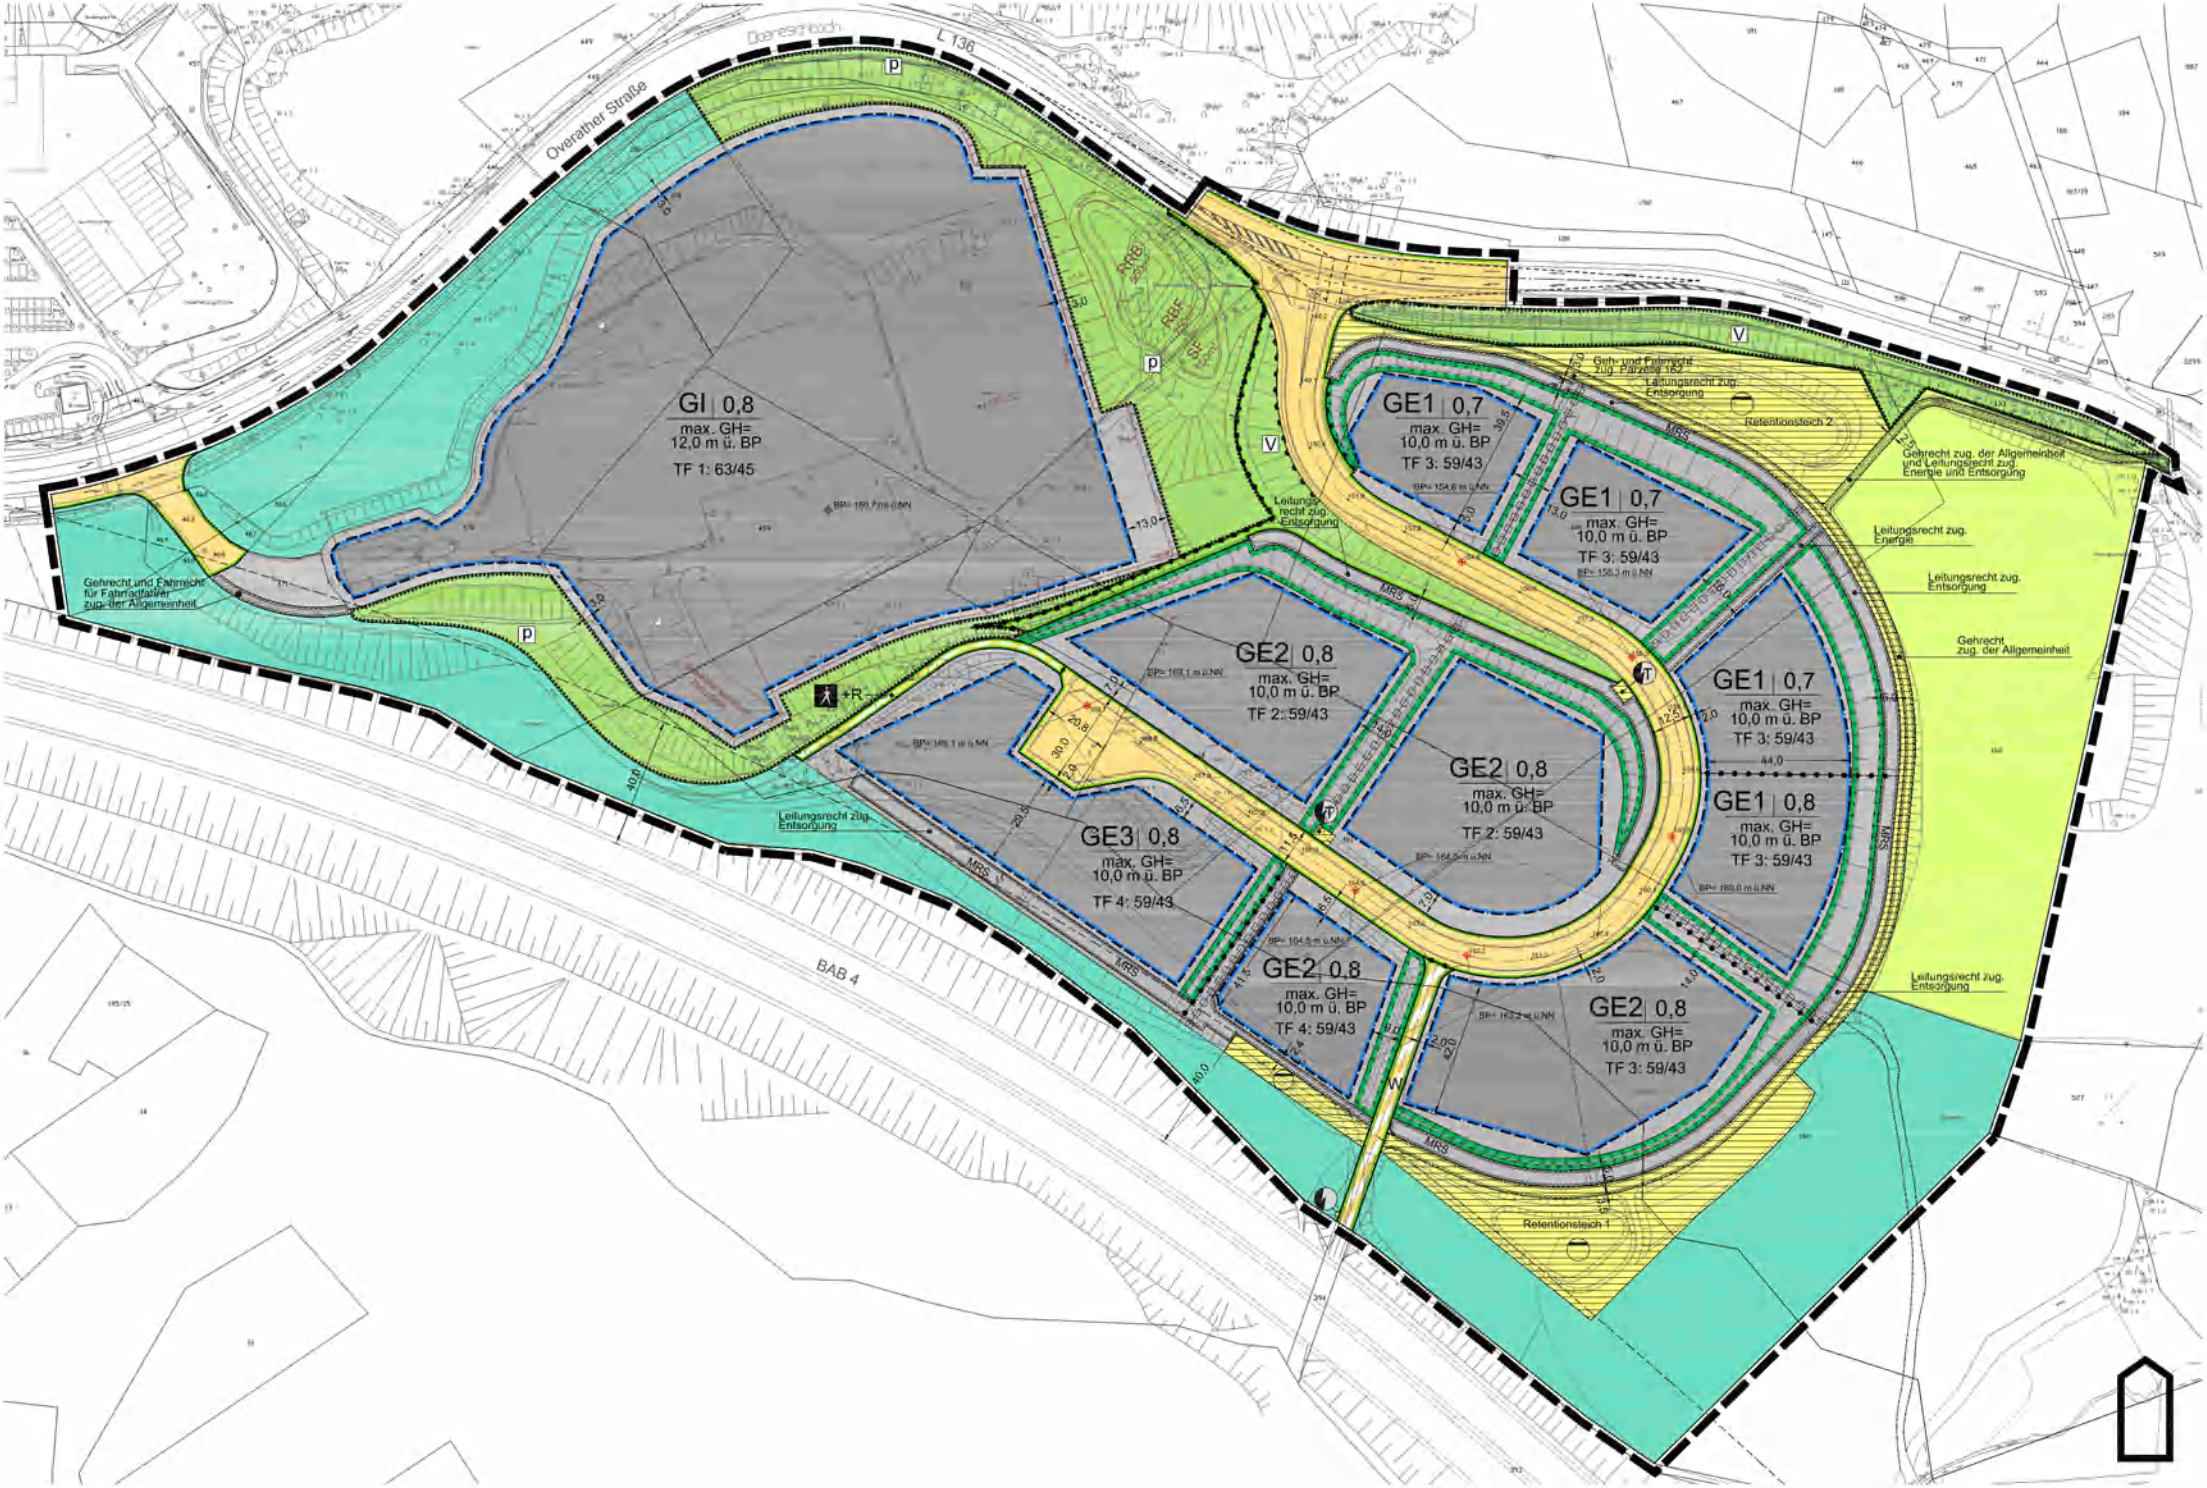

Overather Straße
L 136
Dierscheid
GI | 0,8
max. GH=
12,0 m ü. BP
TF 1: 63/45
GE1 | 0,7
max. GH=
10,0 m ü. BP
TF 3: 59/43
GE2 | 0,8
max. GH=
10,0 m ü. BP
TF 2: 59/43
GE3 | 0,8
max. GH=
10,0 m ü. BP
TF 4: 59/43
GE1 | 0,8
max. GH=
10,0 m ü. BP
TF 3: 59/43
Retentionsteich 1
Retentionsteich 2
Gehrecht und Fahrrecht für Fahrradfahrer zug. der Allgemeinheit
Leitungsrecht zug. Entsorgung
Leitungsrecht zug. Energie
Gehrecht zug. der Allgemeinheit
Geh- und Fahrrecht zug. Parzelle 162
BAB 4