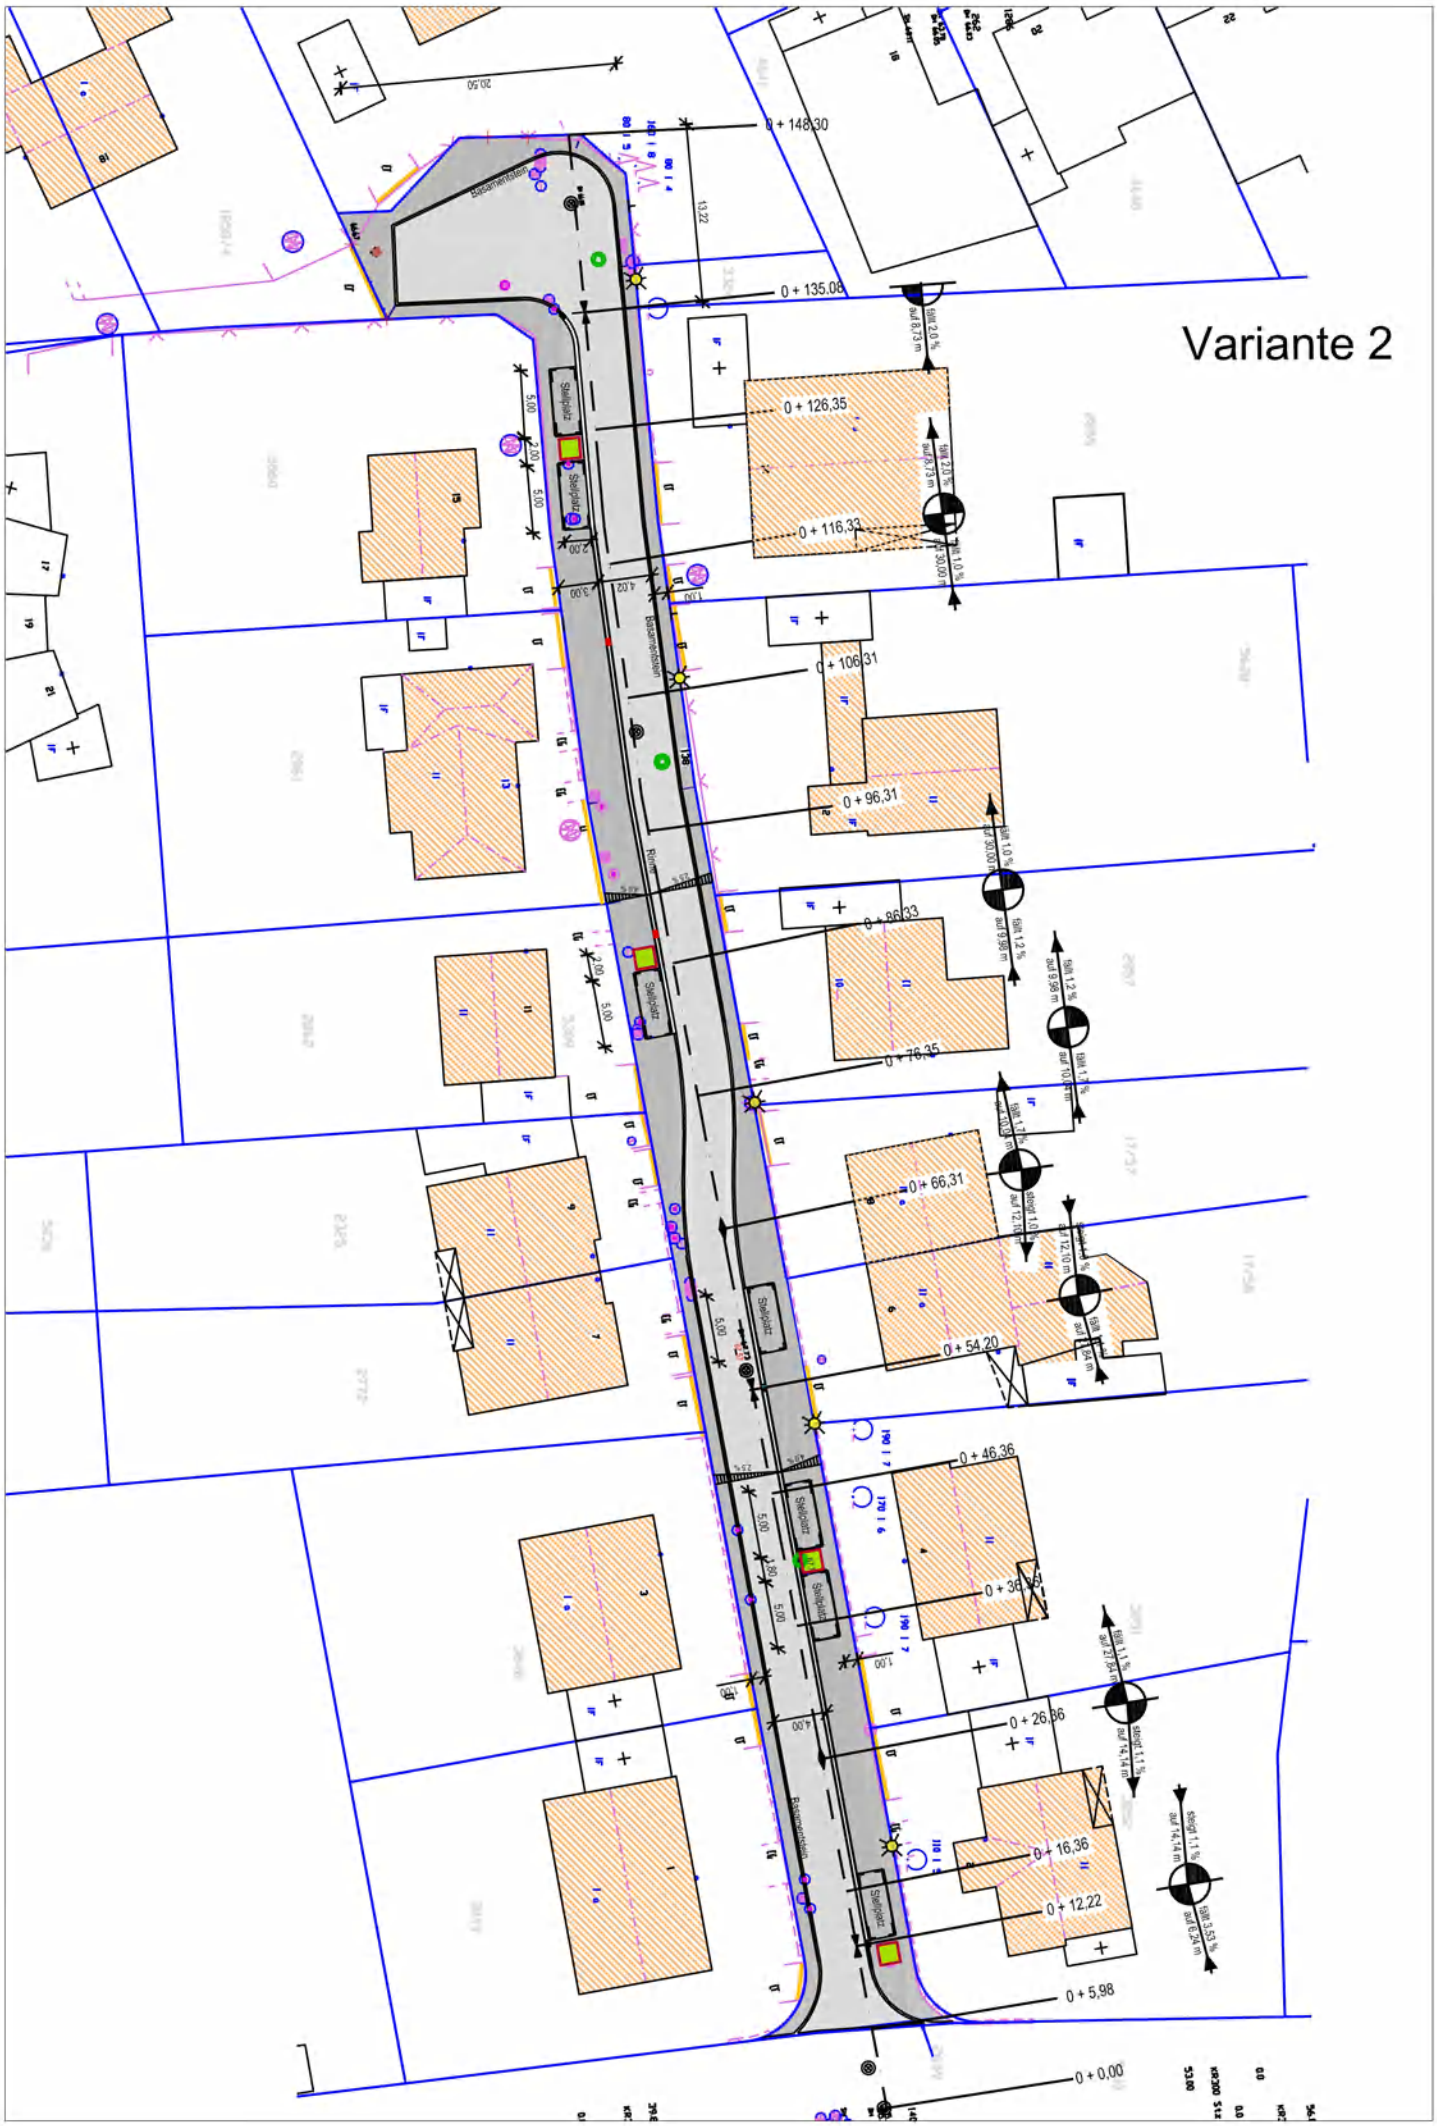
Variante 2
0 + 148,30
0 + 135,08
0 + 126,35
0 + 116,33
0 + 106,31
0 + 96,31
0 + 86,33
0 + 76,35
0 + 66,31
0 + 54,20
0 + 46,36
0 + 36,36
0 + 26,36
0 + 16,36
0 + 12,22
0 + 5,98
0 + 0,00
Stellplatz
Bäumenhofstraße