Verkleinerung des Bebauungsplanes
Nr. 6321 - Saaler Mühle -
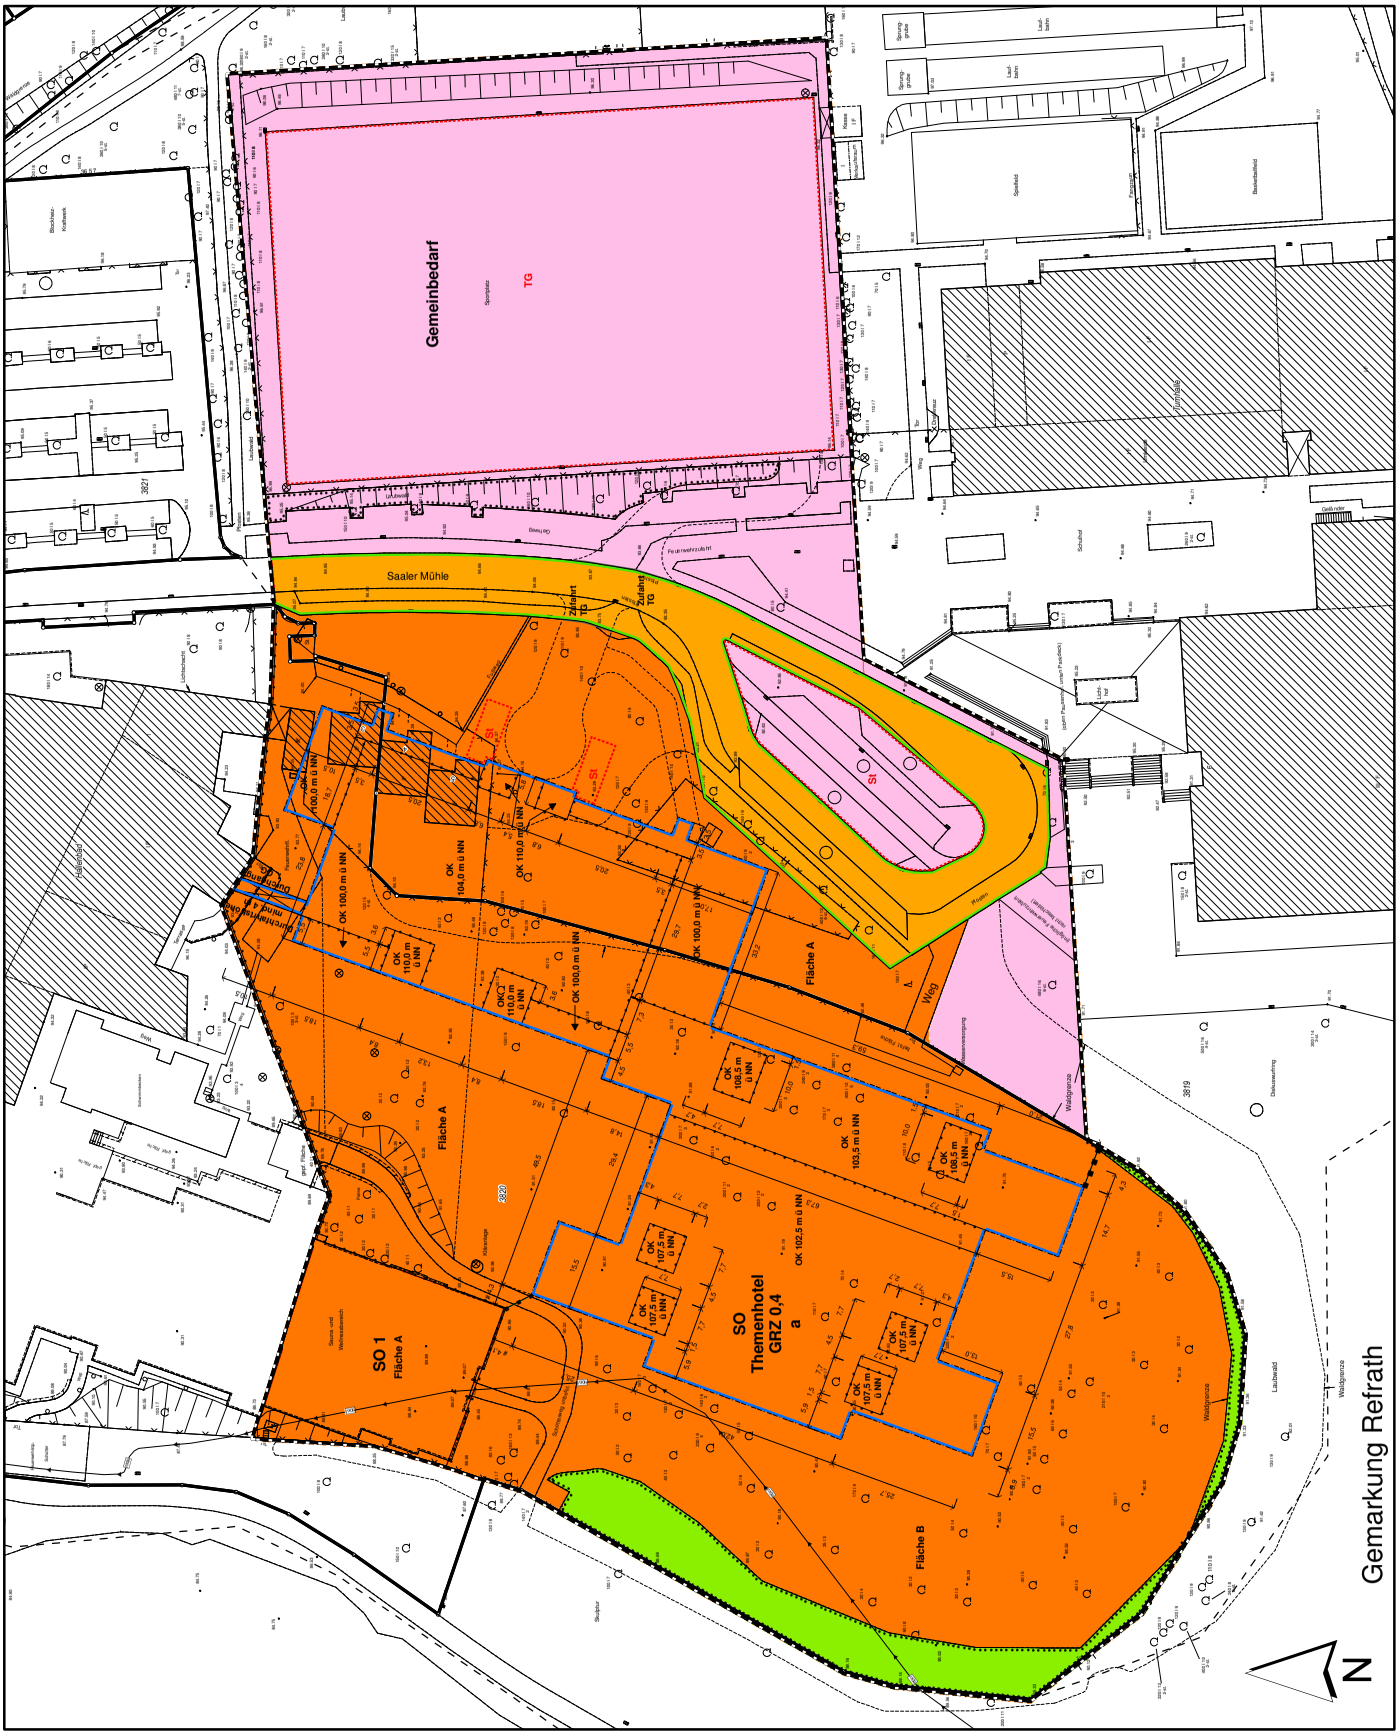
ohne Maßstab