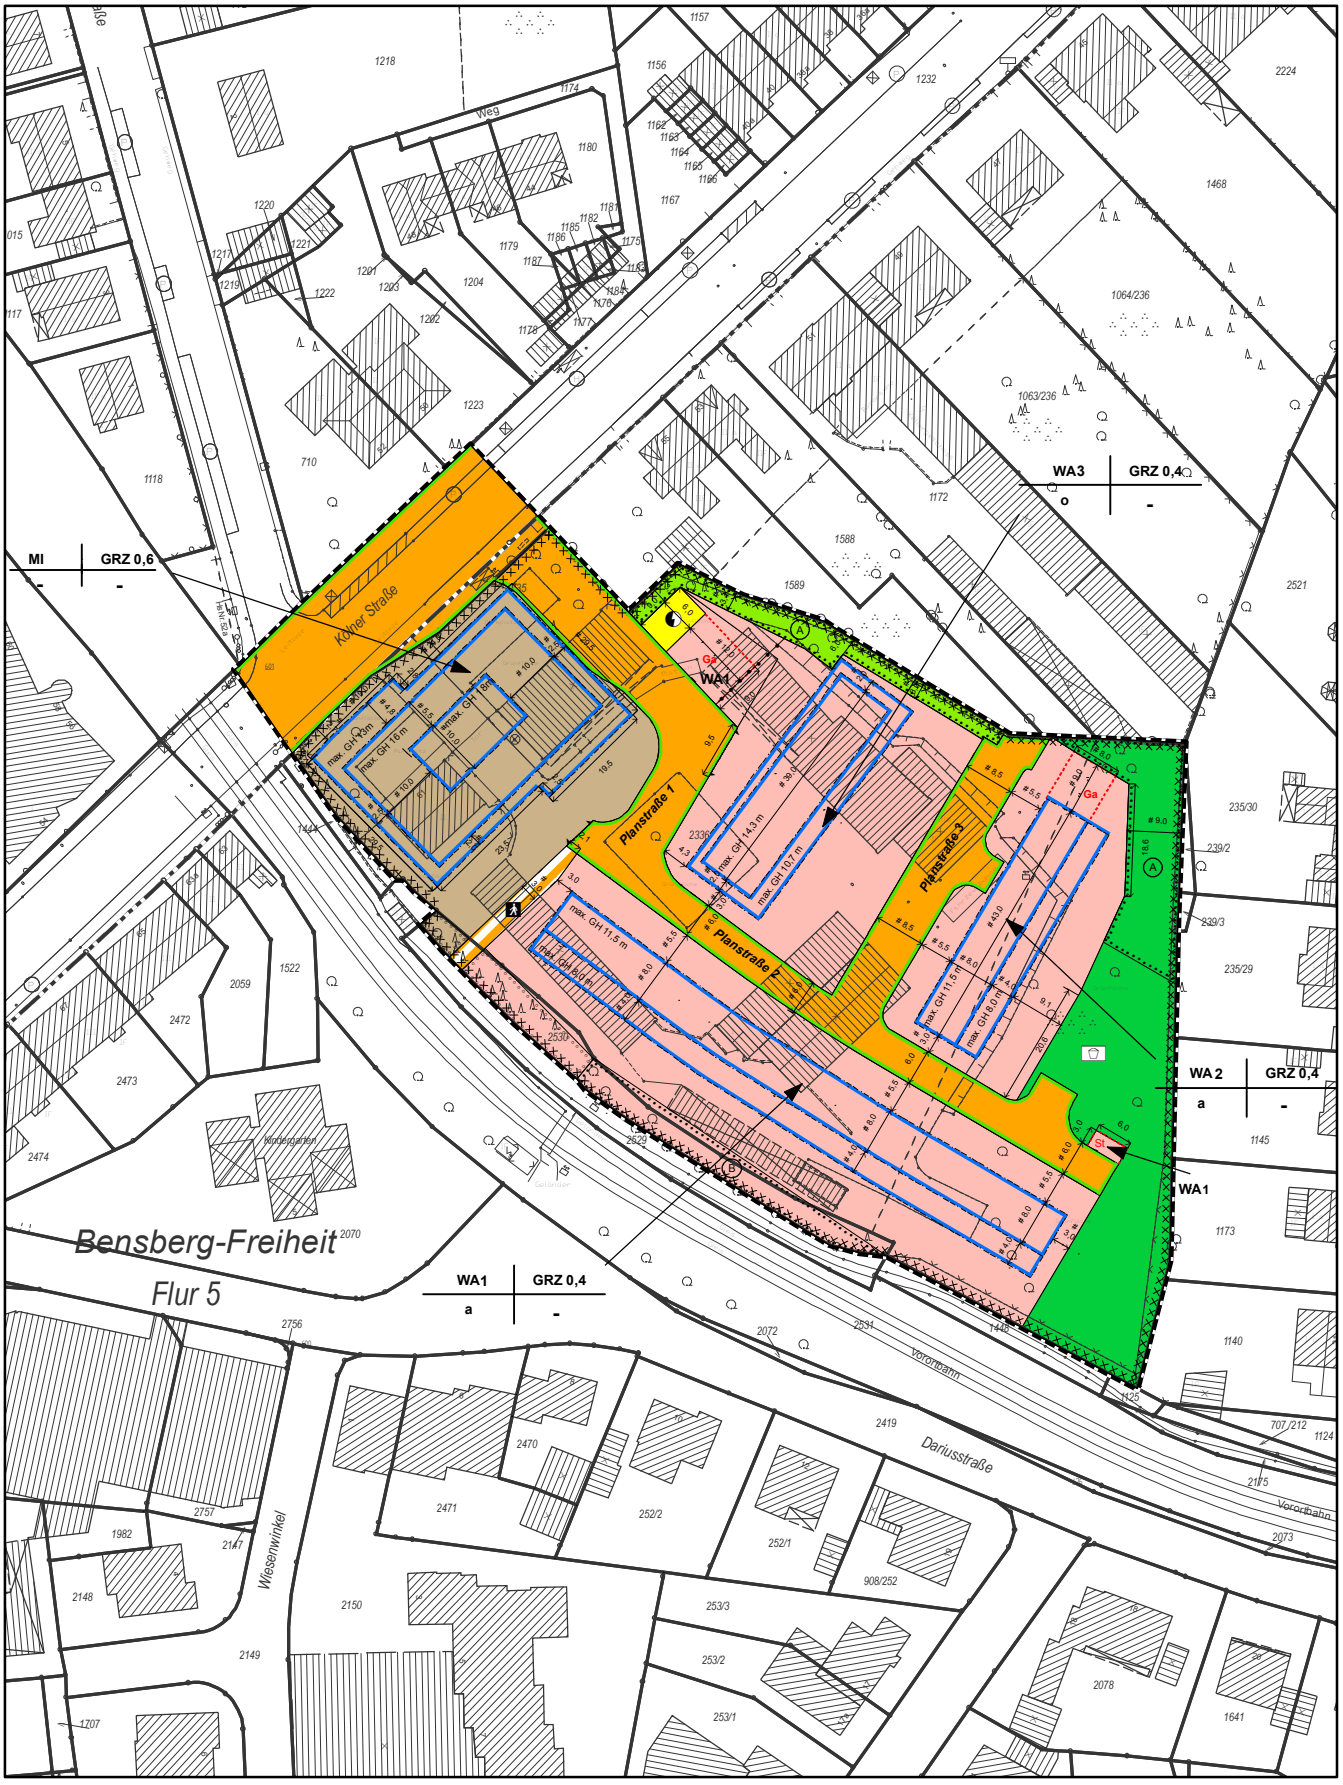Entwurf
zum Bebauungsplan
Nr. 5434 - Landschaftsverband -
M. 1 : 1.250