


Legende

- Fahrbahn
- Gehweg / Nebenanlagen
- Gehweg / Radfahrer frei
- Radweg
- Rad- / Gehweg
- Parkplätze
- Grünflächen / Seitenbereiche
- Barkett
- Mulde
- Baum
- Besatzbaum erfüllt
- Funktionsdarstellung keine Materialdarstellung

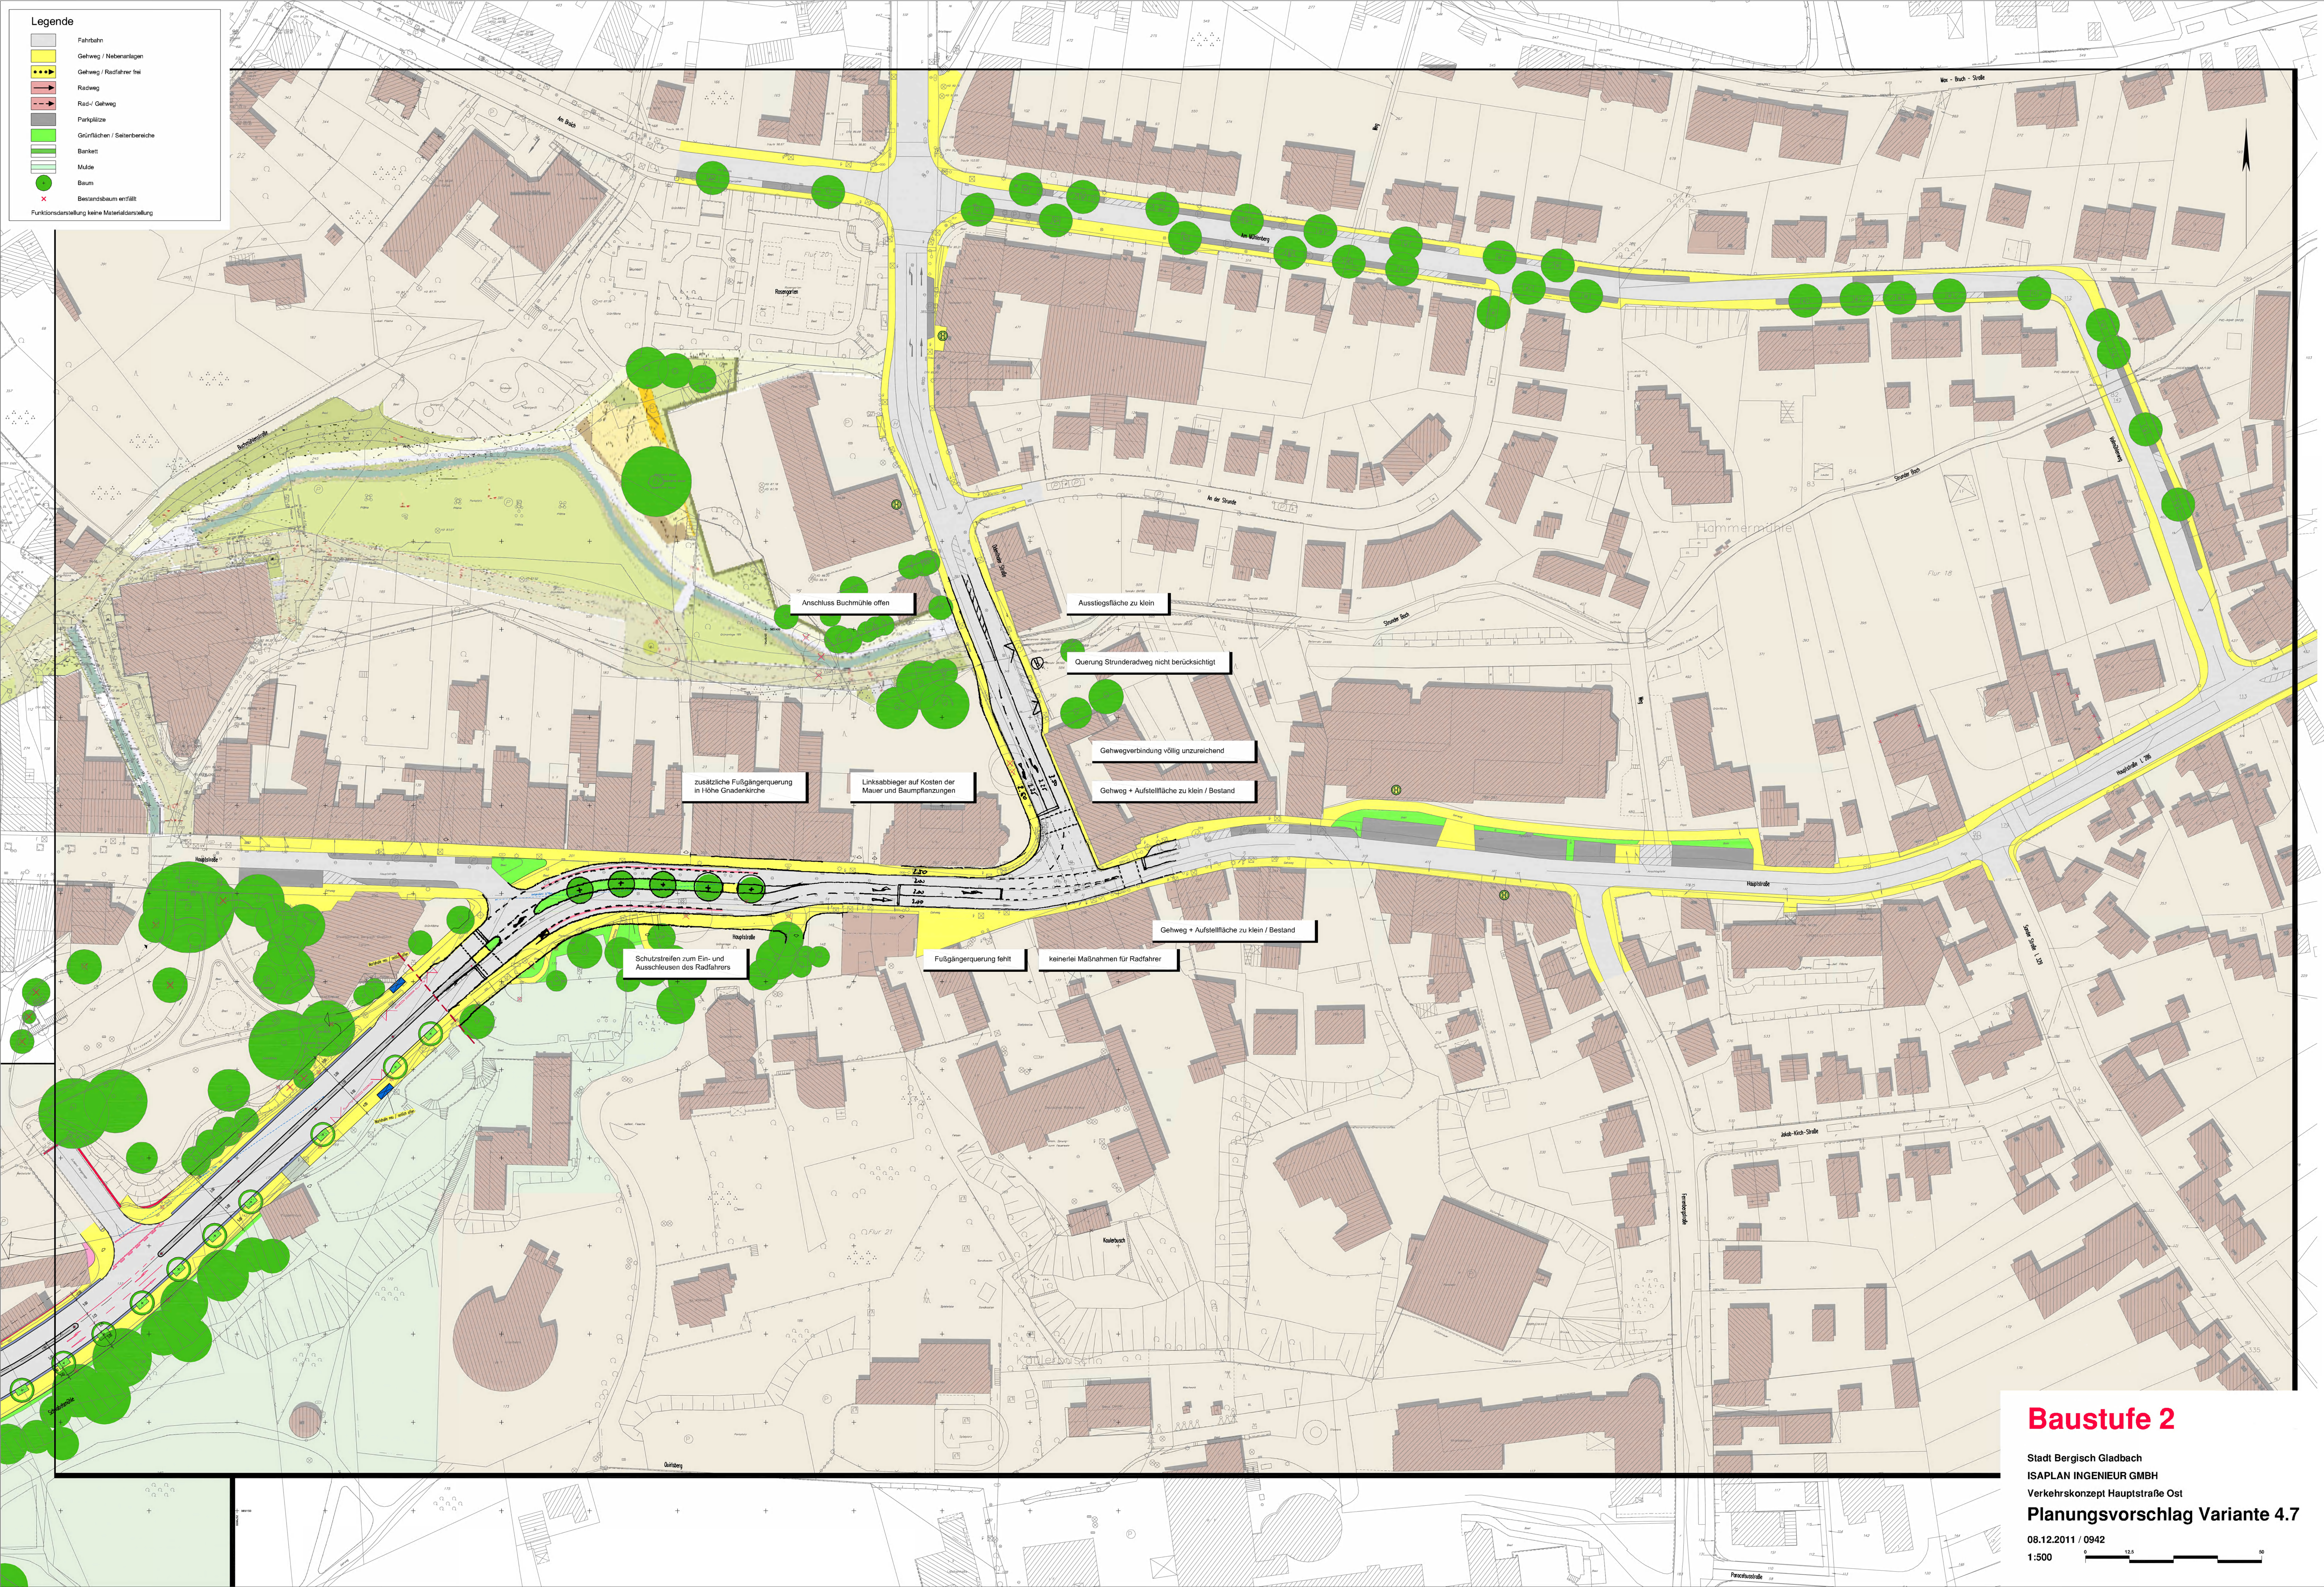

Anschluss Buchmühle offen

Ausstiegsfläche zu klein

Querung Strunderadweg nicht berücksichtigt

Gehwegverbindung völlig unzureichend

Gehweg + Aufstellfläche zu klein / Bestand

zusätzliche Fußgängerquerung
in Höhe Gnadtenkirche

Linksabbieger auf Kosten der
Mauer und Baumpflanzungen

Gehweg + Aufstellfläche zu klein / Bestand

Schutzstreifen zum Ein- und
Ausschleusen des Radfahrers

Fußgängerquerung fehlt

keinerlei Maßnahmen für Radfahrer

Baustufe 2

Stadt Bergisch Gladbach
ISAPLAN INGENIEUR GMBH
Verkehrskonzept Hauptstraße Ost
Planungsvorschlag Variante 4.7
08.12.2011 / 0942
1:500