


Legende

- Fahrbahn
- Gehweg / Nebenanlagen
- Gehweg / Radfahrer frei
- Radweg
- Rad- / Gehweg
- Parkplätze
- Grünflächen / Seitenbereiche
- Barkett
- Mulde
- Baum
- Besatzbaum erfüllt
- Funktionsdarstellung keine Materialdarstellung

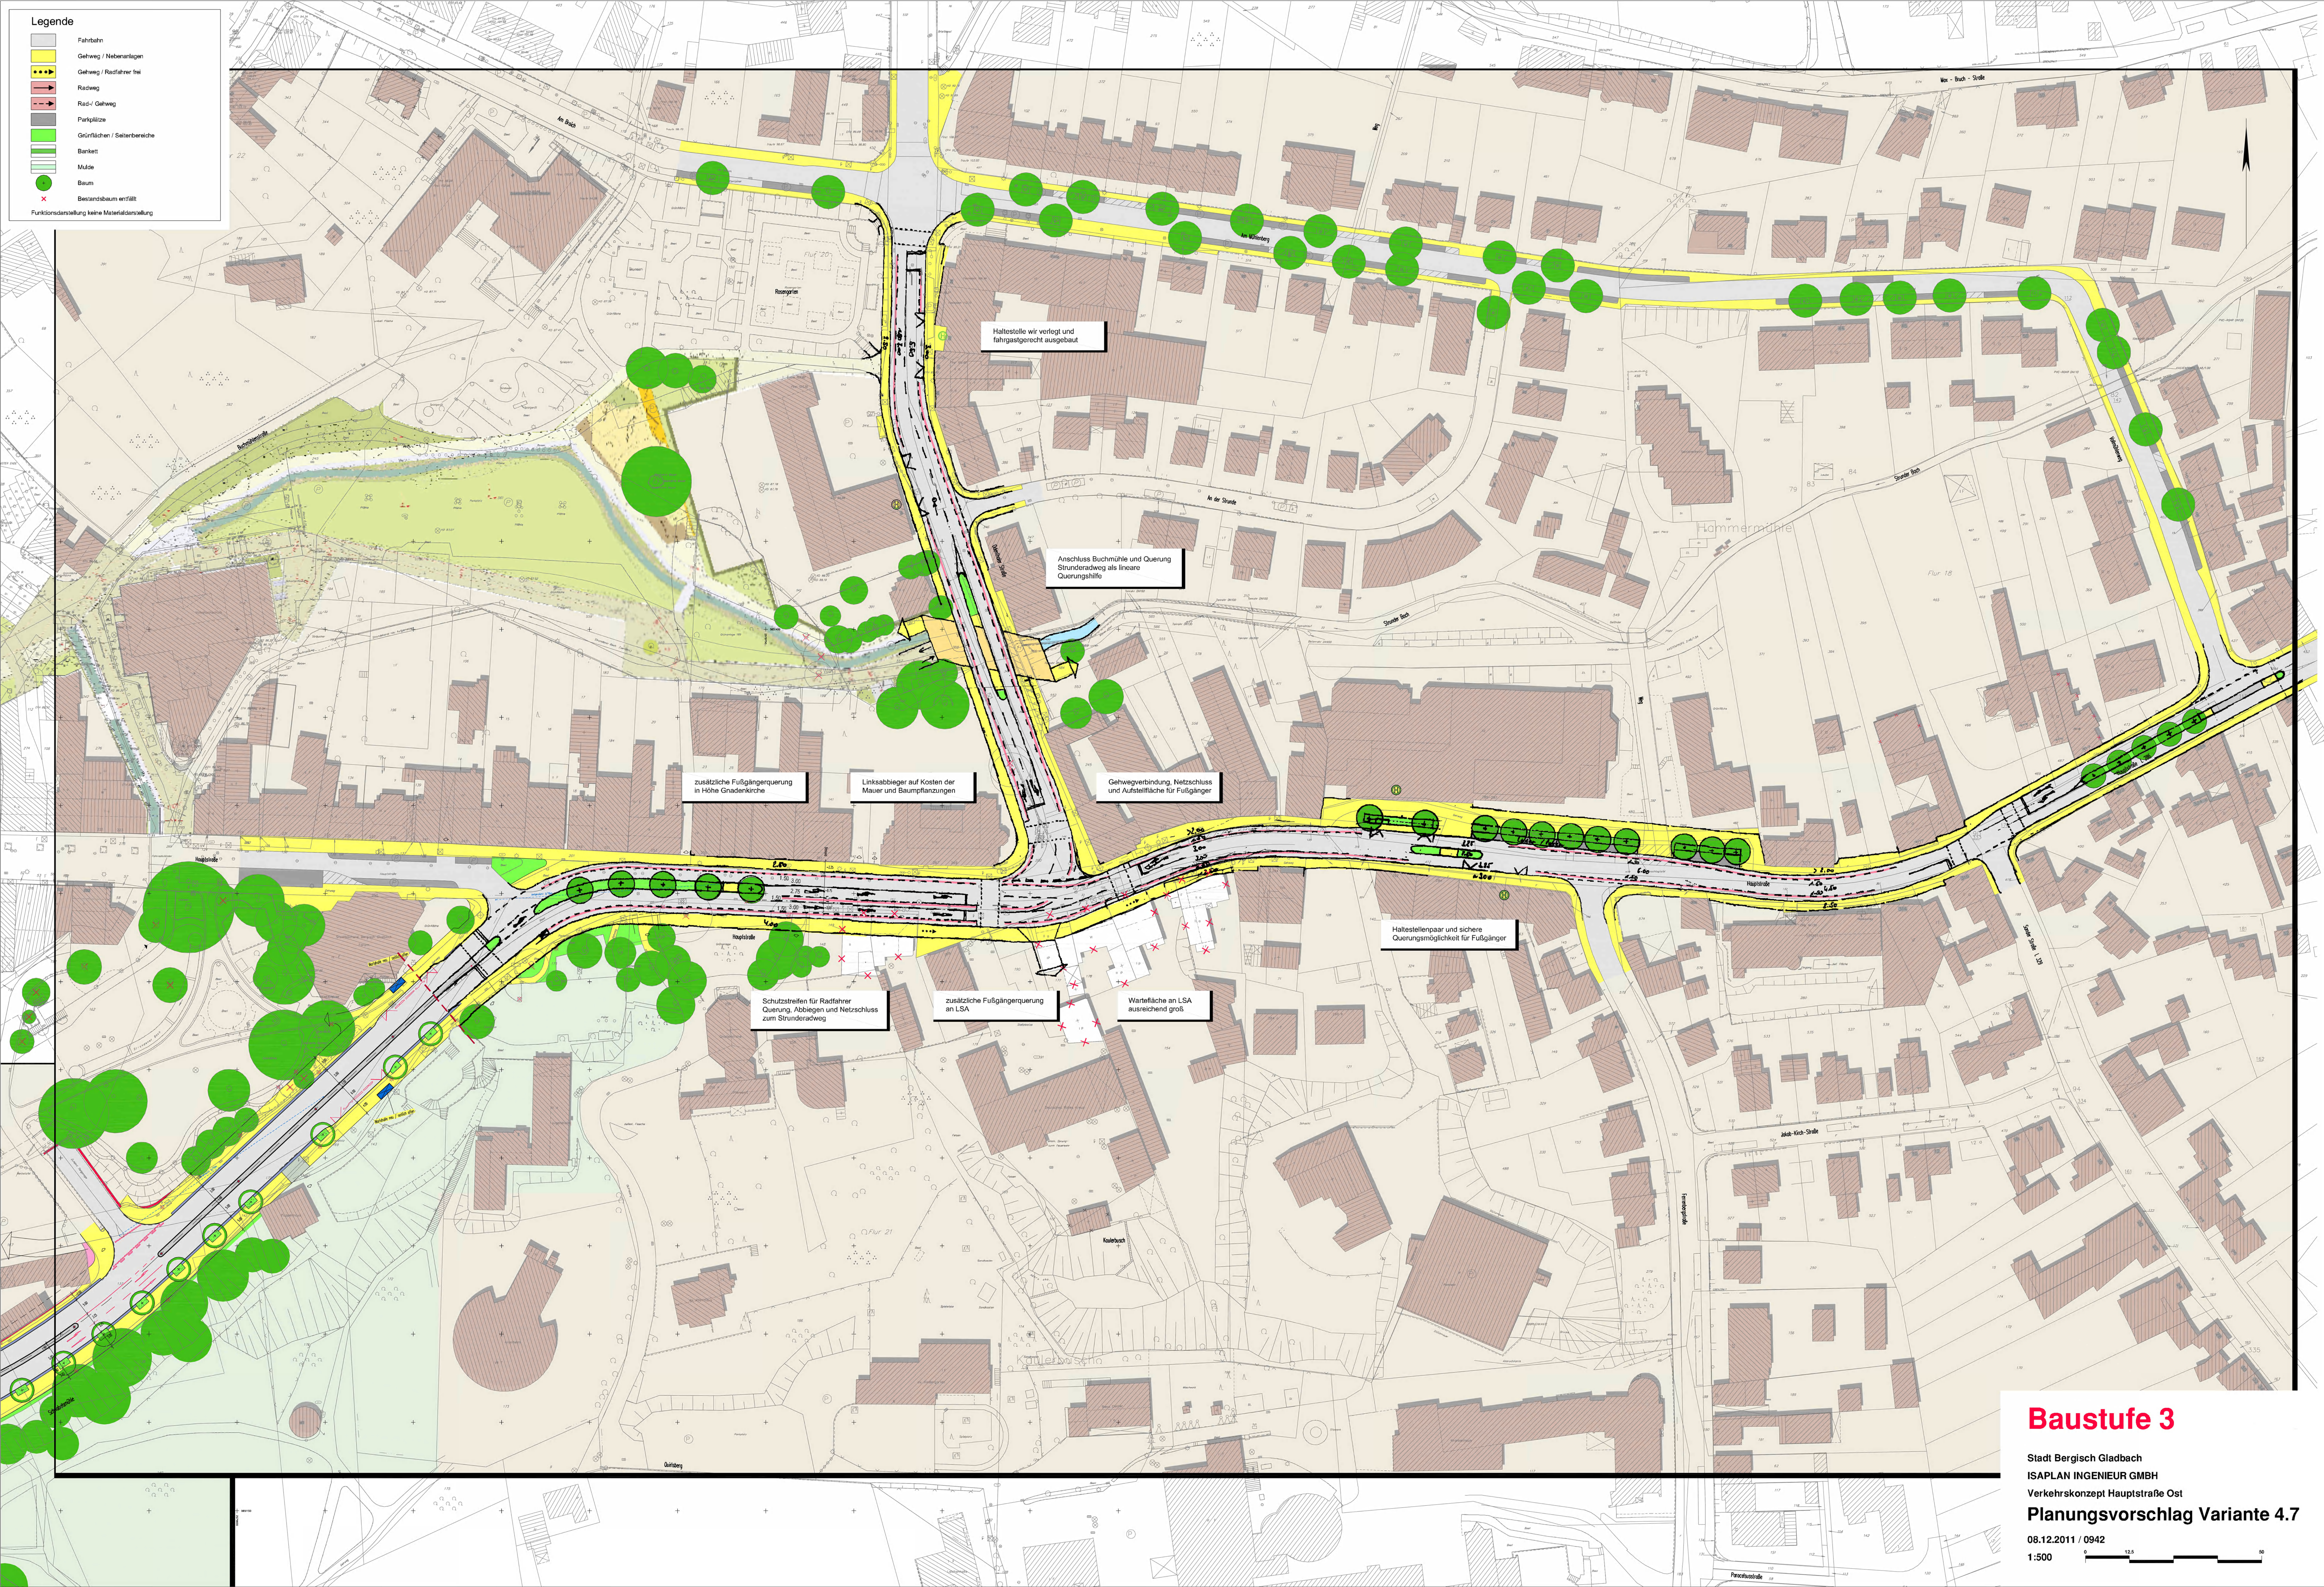

Baustufe 3

Stadt Bergisch Gladbach
ISAPLAN INGENIEUR GMBH
Verkehrskonzept Hauptstraße Ost
Planungsvorschlag Variante 4.7
08.12.2011 / 0942
1:500