


NORDANSICHT LERBACHER WEG

ZONE A




RBS


Rheinisch-Bergische-Siedlungsgesellschaft mbH
 Paffrather Straße 48
 51465 Bergisch Gladbach
 17.06.2013

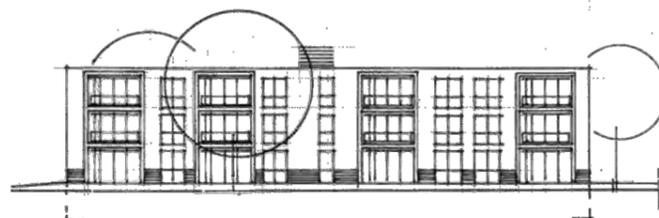

Westansicht
 HAUS 1 / 4 / 6 / 8 / 10

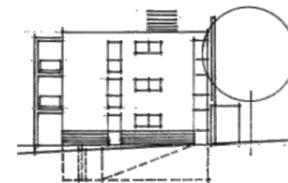

Südansicht

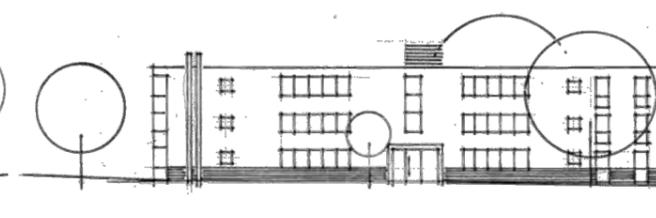

Ostansicht

ZONE A




Westansicht

HAUS 3 / 7 / 9




Südansicht

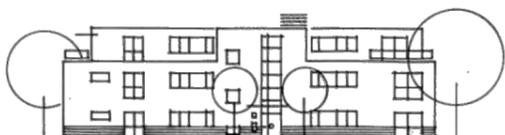

Ostansicht



ZONE B

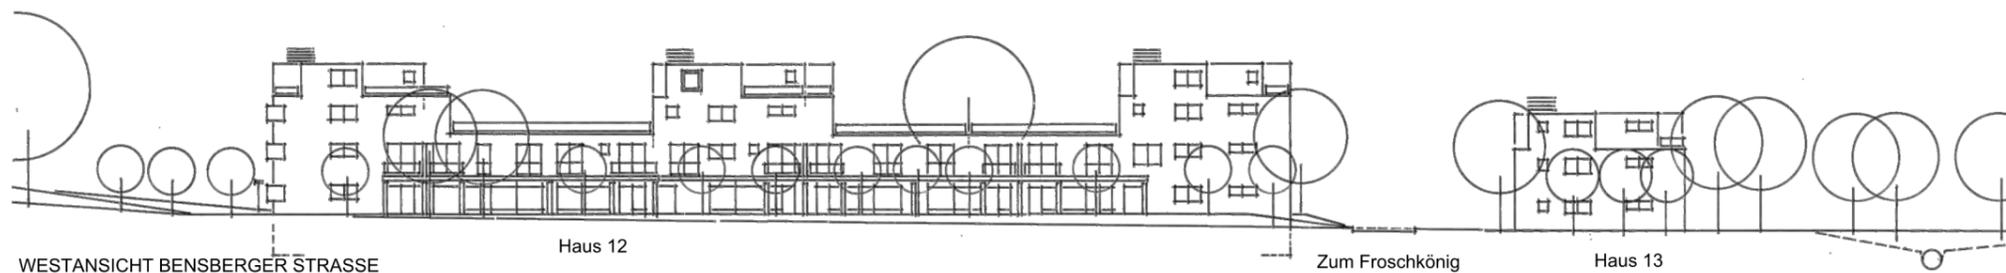

WESTANSICHT BENSBERGER STRASSE

Haus 12

Zum Froschkönig


Haus 13

ZONE D

Blatt 5




ZONE C Reihenhäuser Bestand

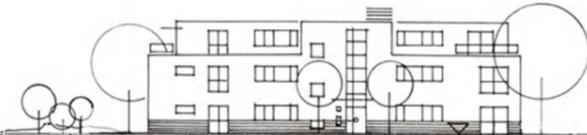

ZONE B



ZONE A Ostansicht Schneewitchenweg

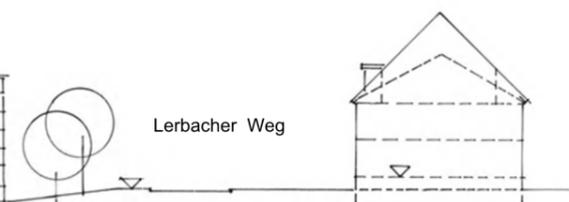

Lerbacher Weg

MASTERPLAN

Franken + Krefl Architekten

Prof. Bruno Franken Dipl.-Ing. Jürgen Krefl Deutscher Platz 1 51429 Bergisch Gladbach

Ansichten + Perspektiven beispielhaft