


Anlage 2

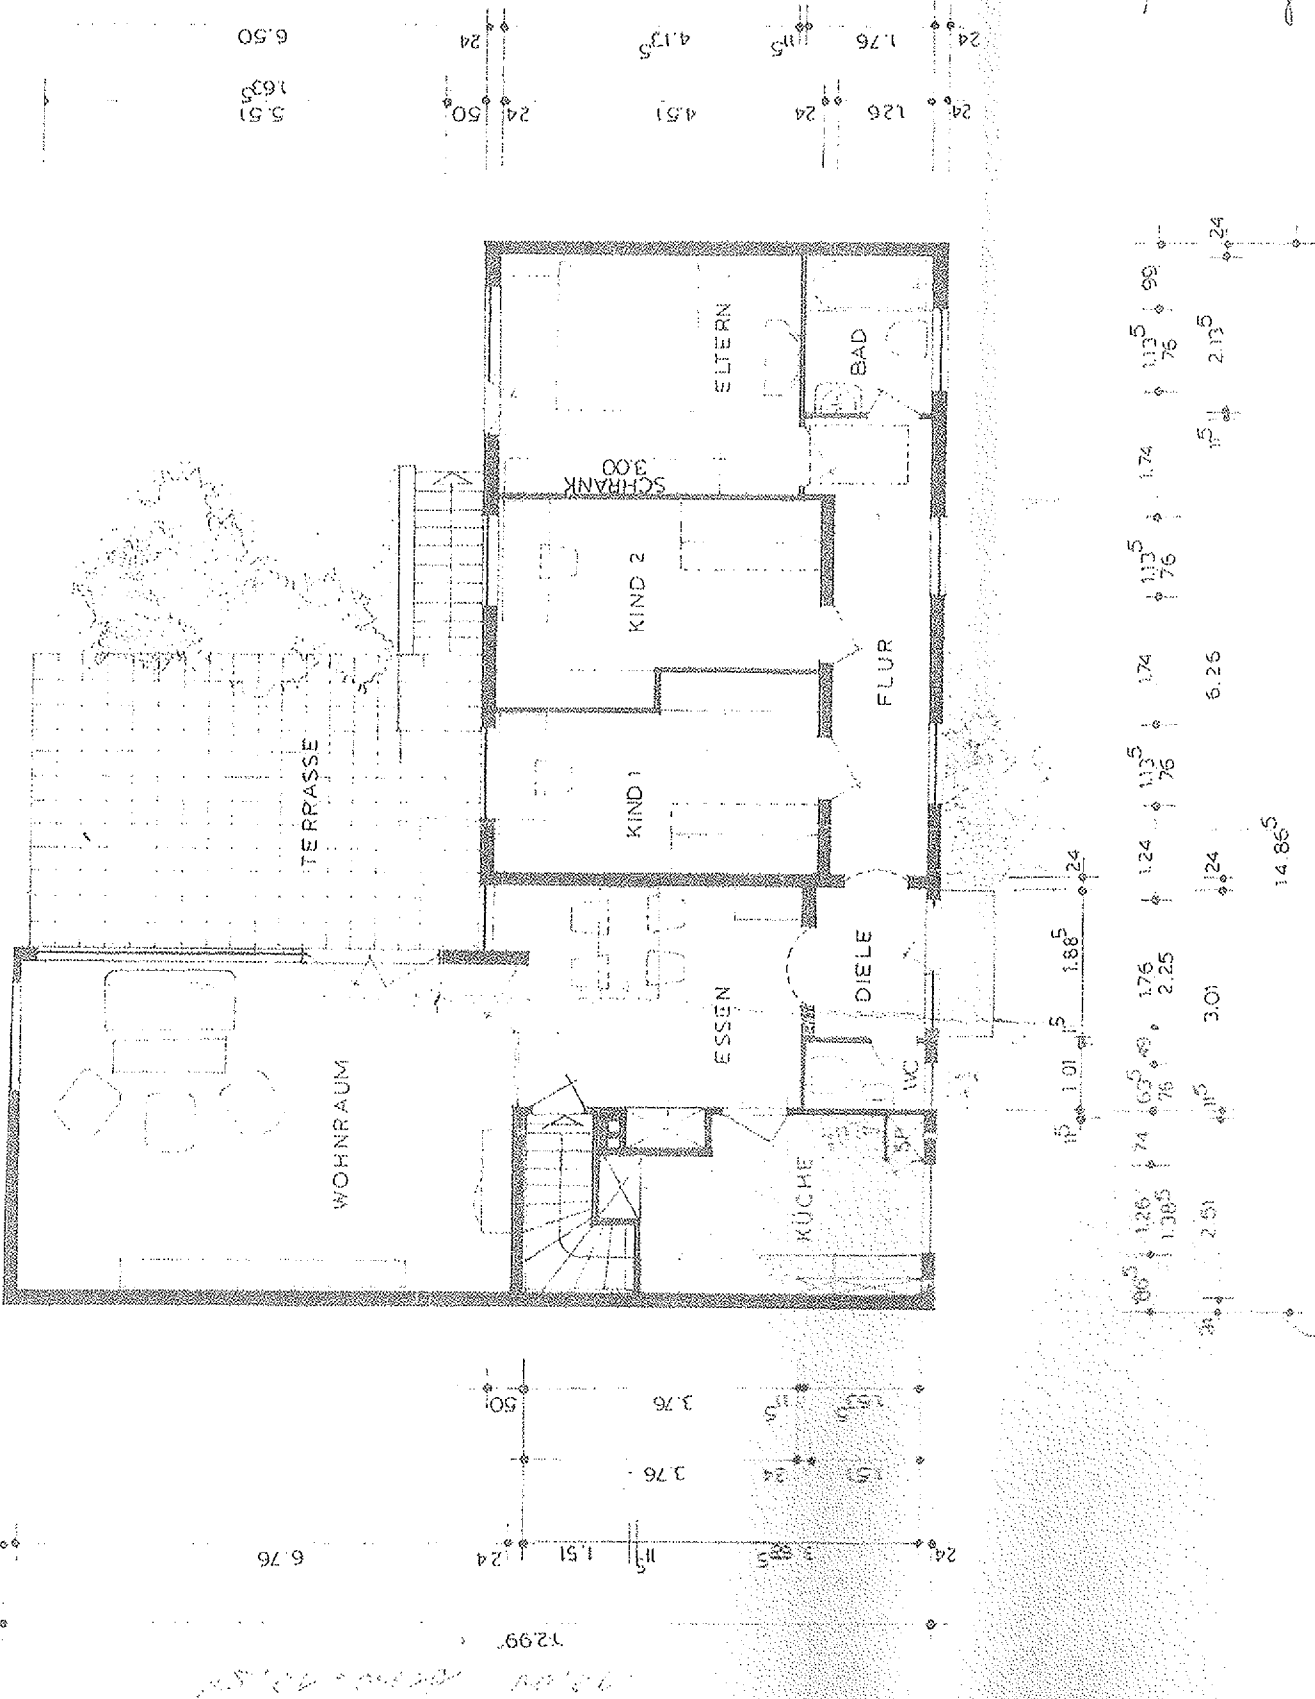

ERDGESCHOSS

