Entwurf

zum Bebauungsplan Nr. 6456 - Frankenstraße -

M. 1:1.500
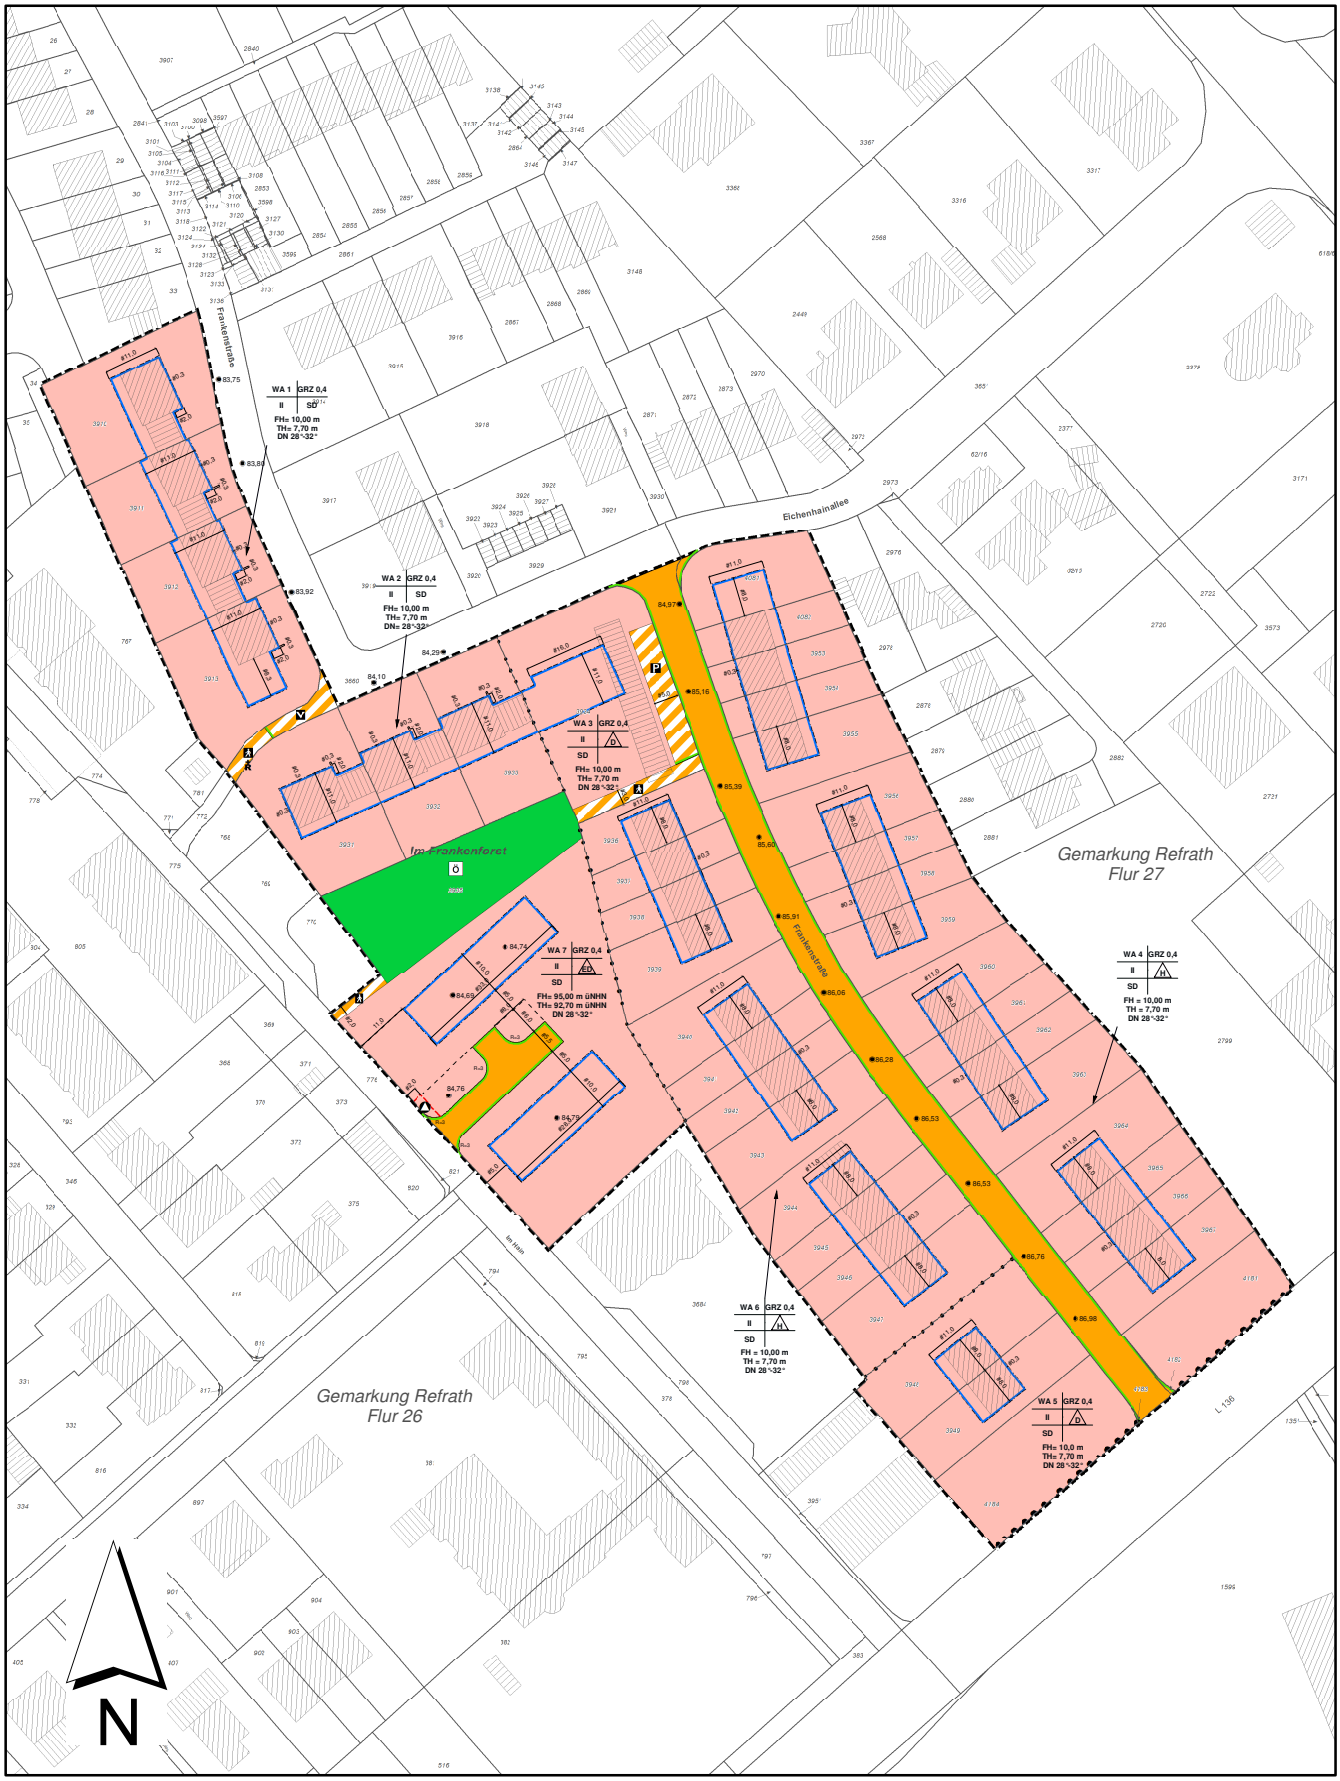
Stand: Offenlage