


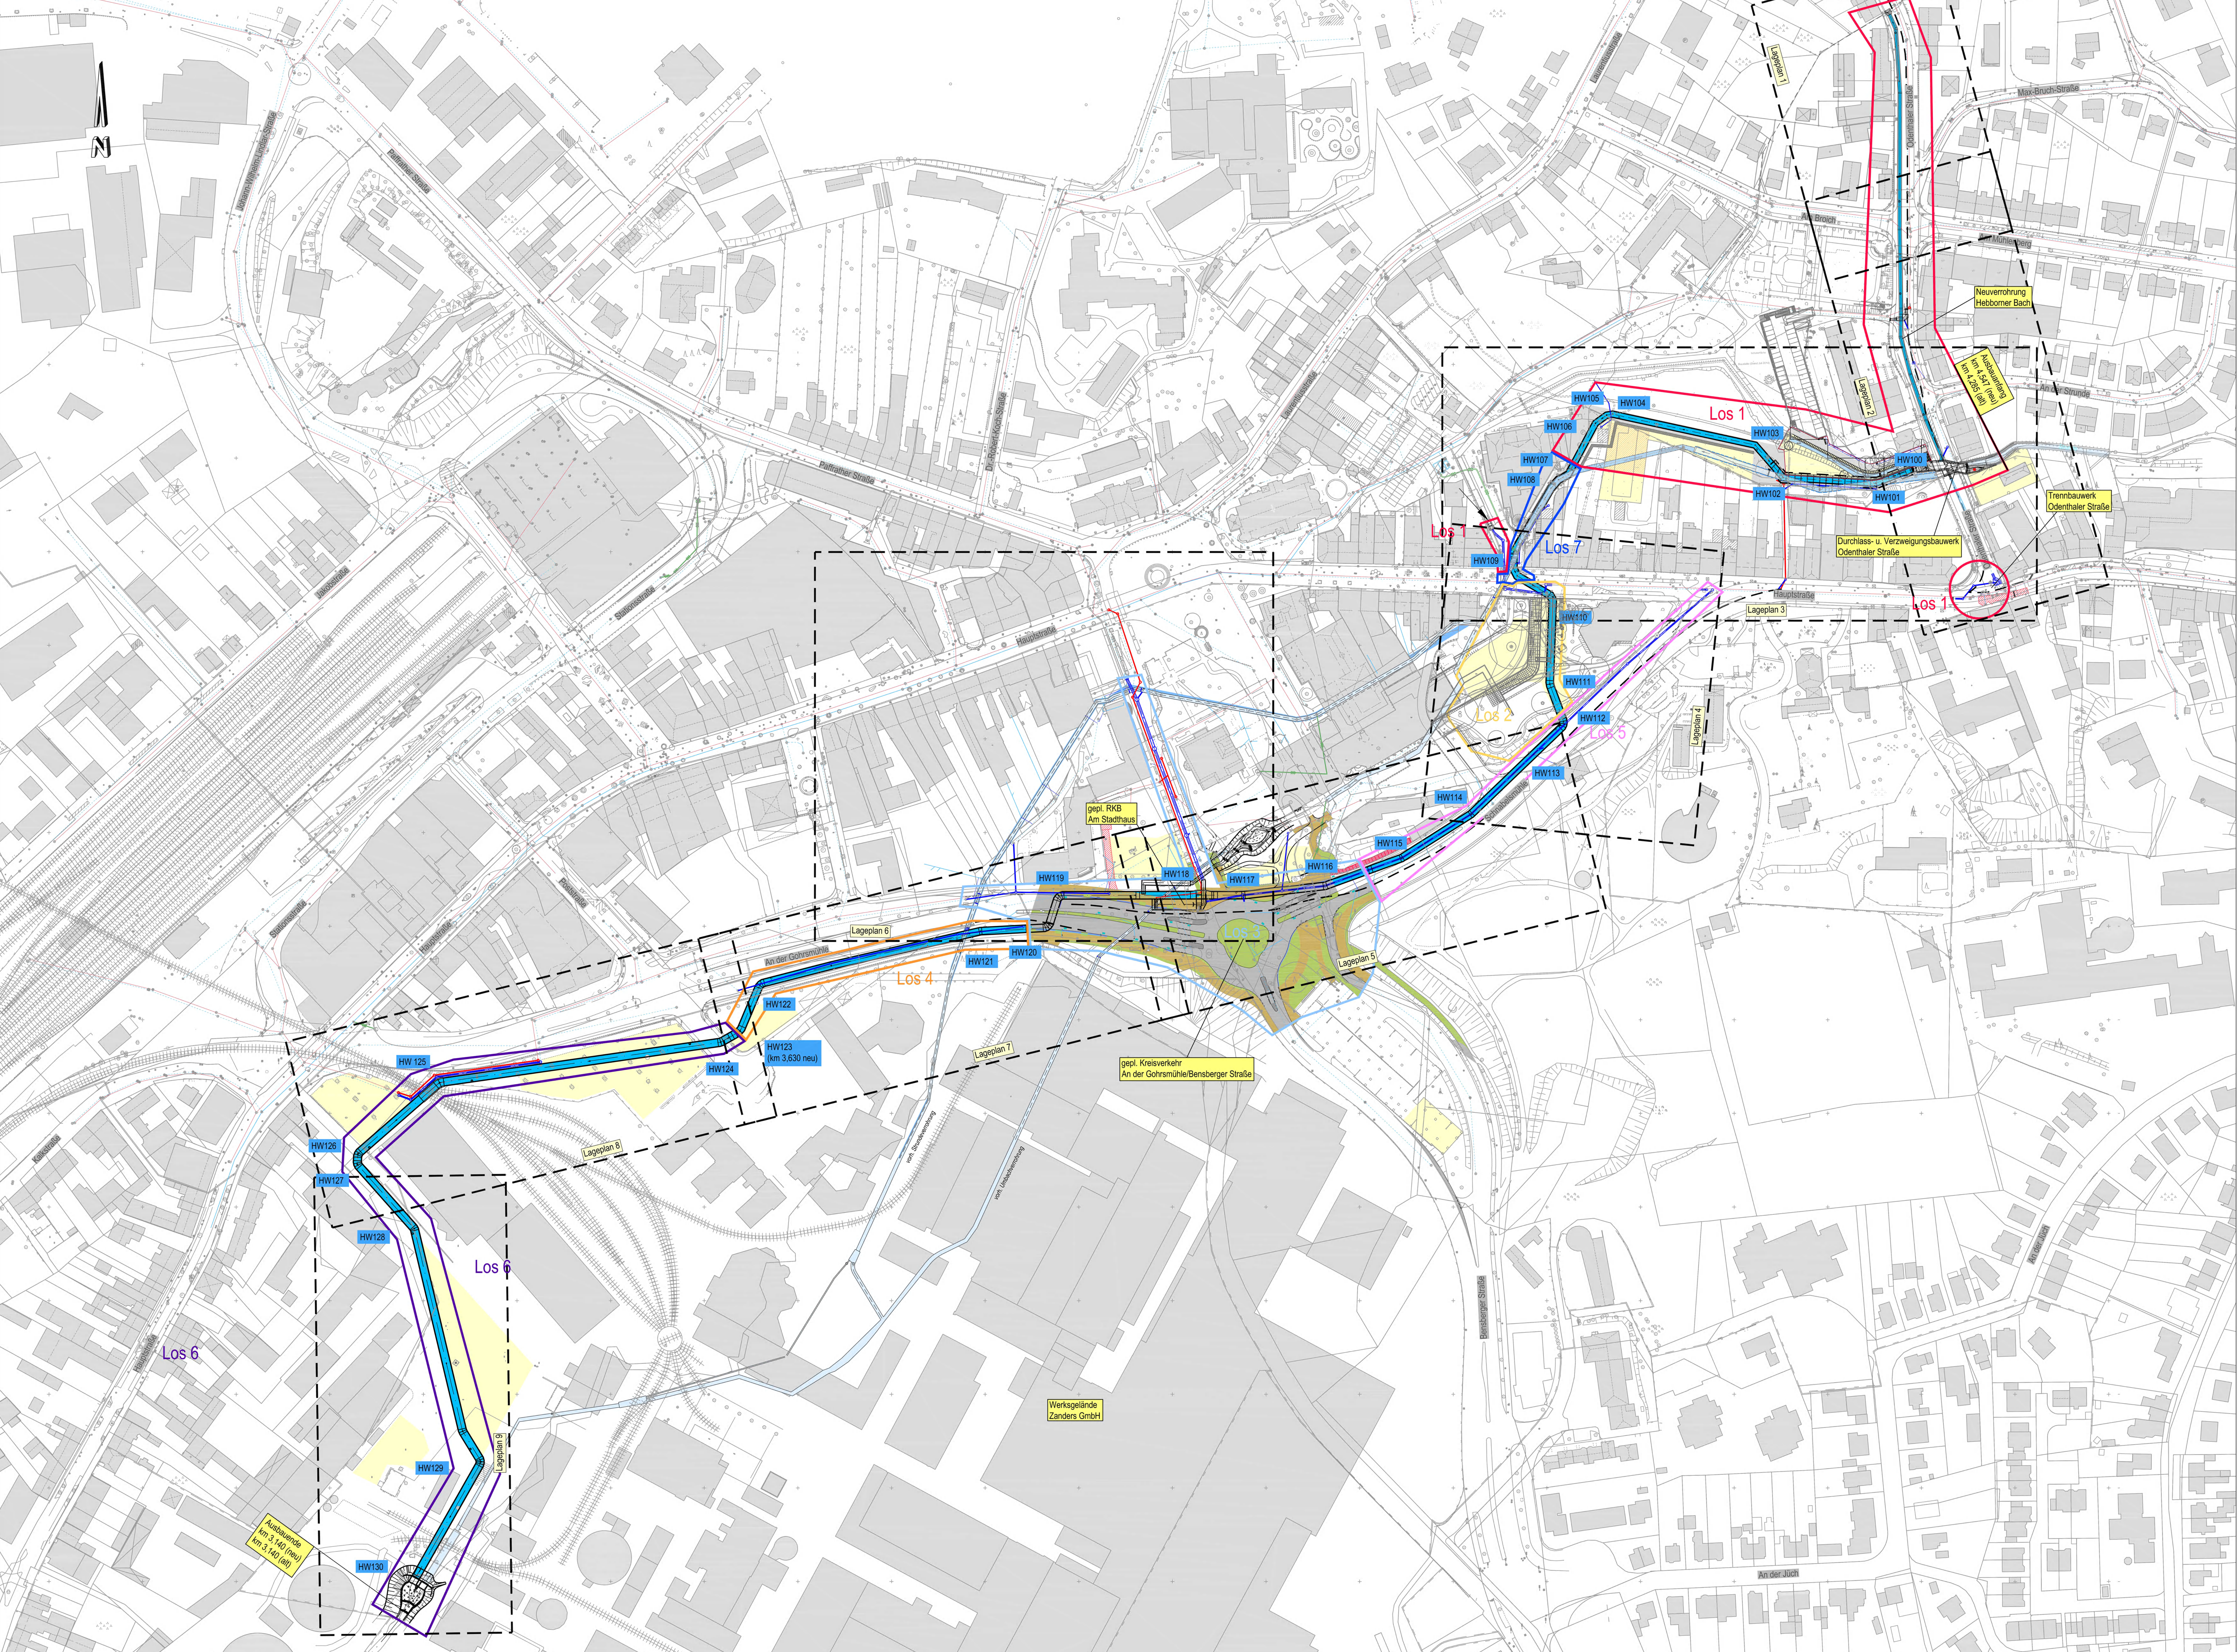

LEGENDE

- gepl. Strundeverrohrung / gepl. Hebborner Bach mit Arbeitsraum und Verbau
 - gepl. Niederwassertrasse
 - gepl. Gewässerverrohrung
 - vord. RW-Kanal
 - vord. SW-Kanal
 - Baustelleneinrichtungsfäche/Lagerfläche
 - gepl. RW-Kanal
 - gepl. SW-Kanal
- Los 1: 10/2015 - 11/2016
Los 2: 01/2016 - 01/2017
Los 3: 10/2015 - 12/2016
Los 4: 10/2016 - 05/2017
Los 5: 01/2017 - 06/2017
Los 6: 03/2016 - 03/2017
Los 7: 03/2017 - 01/2018

Nur gültig für die Ausschreibung

4				
3				
2				
1				

Rev. Erstmalig erstellt am: Art der Änderung Datum bearb. gepr.

FISCHER Kreative Ingenieurlösungen für eine intakte Umwelt
Ingenieurbüro GmbH
Dietmar, Dörmann, Eickholt, Hübner, Götting, Geyer
www.fischer-teampool.de - info@fischer-teampool.de

Auftraggeber:				Strundeverband Bergisch Gladbach	
Projekt:		Bauprojekte in der Innenstadt von Bergisch Gladbach: Strunde hoch vier			
Darstellung:		Übersichtslegeplan Baulose und Bauabschnitte			
Bearb:	02/2015	Pos:	Maßstab: 1:1000		Auftraggeber:
Gez:	02/2015	Matz:			
Geschen:			Plan N°: 30078 / 30011073		I. A. gez. Wagner (Geschäftsführer)
			Blatt N°: 1		
			Blattgröße: 841x1500		
			den		