

[illegible]

RATHAUS BERGISCHE GLADBACH
BEHINDERTENGERECHTER AUFZUG

GRUNDRISS ERDGESCHOSS
VORENTWURF 3

MASZSTAB	M 1 : 50	DATUM	24.01.2014
BEARB. / GEZ.	Sta/Deg	OBJEKT-NR.	1102
		INT. PLAN-NR.	4019
		BLATT / INDEX	-- / --


2014.01.24	VE	XXXX	1102	XX	XX	EG	GS/AN/SC	50	A3	4019
DATUM	PHASE	BLATT/INDEX	OBJEKT-NR	BAUTEIL	DI ANSATZ	FRESNE		BAEG/STAB	IN ATTENDANCE	NOT IN ATTENDANCE

E 17

Trauzimmer

3 STG.

V3

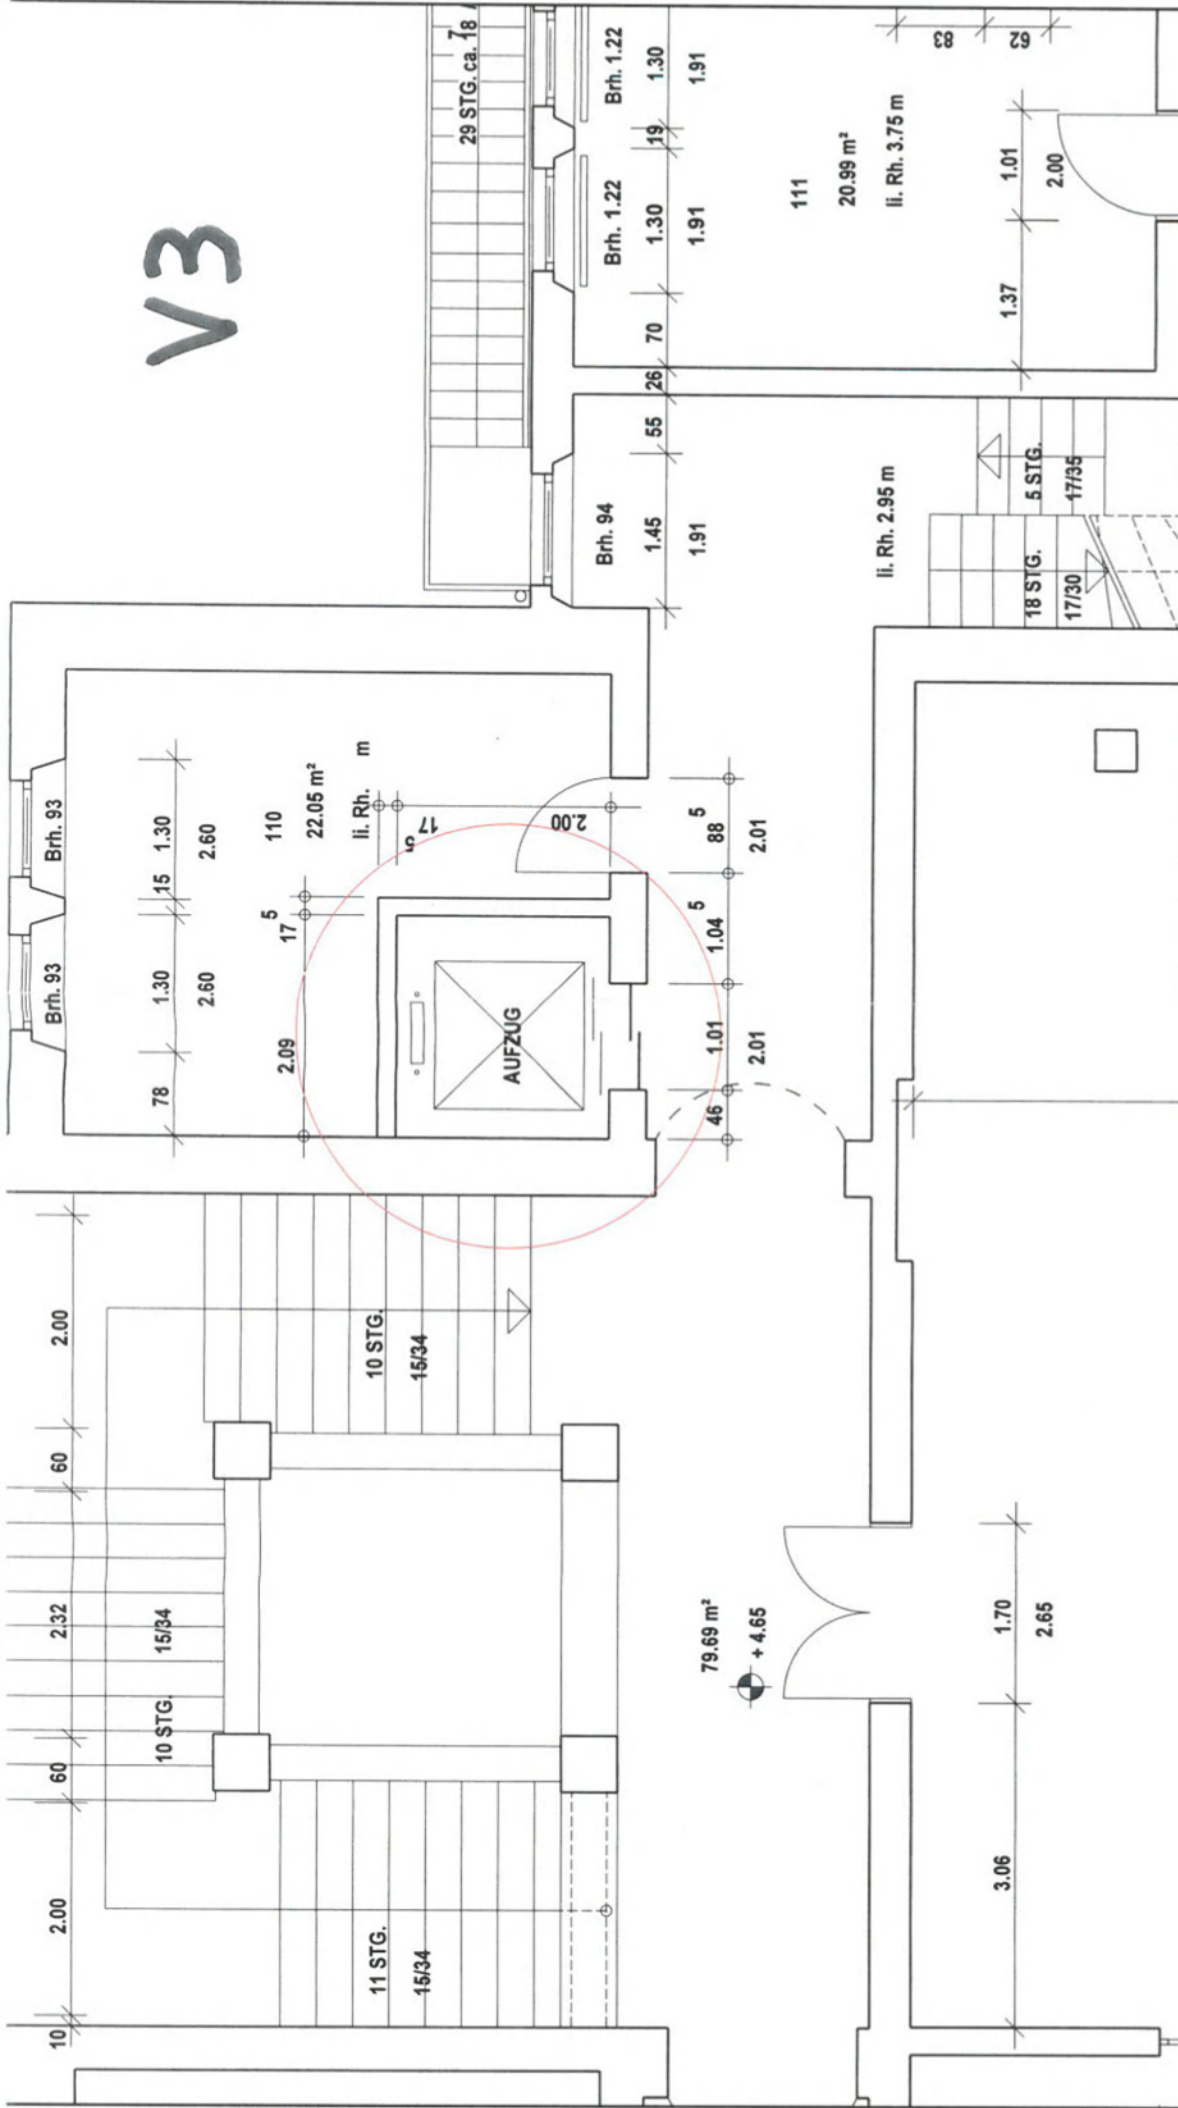


STADT BERGISCH GLADBACH FB8-650 HOCHBAU

RATHAUS BERGISCH GLADBACH
BEHINDERTENGERECHTER AUFZUG

GRUNDRISS OBERGESCHOSS
VORENTWURF 3

MASZSTAB	M 1 : 50	DATUM	24.01.2014
BEARB. / GEZ.	Sta/Deg	OBJEKT-NR.	1102
		INT. PLAN -NR.	4020
		BLATT / INDEX	-- / --

2014.01.24	VE	XXXX	1102	XX	XX	OG	GS/AN/SC	50	A3	4020
DATUM	PHASE	BLATT/INDEX	OBJEKT NR.	BAUTEIL	PLANART	EBENE	INHALT	MASZSTAB	BLATTGRÖÖE	INT PLAN NR.

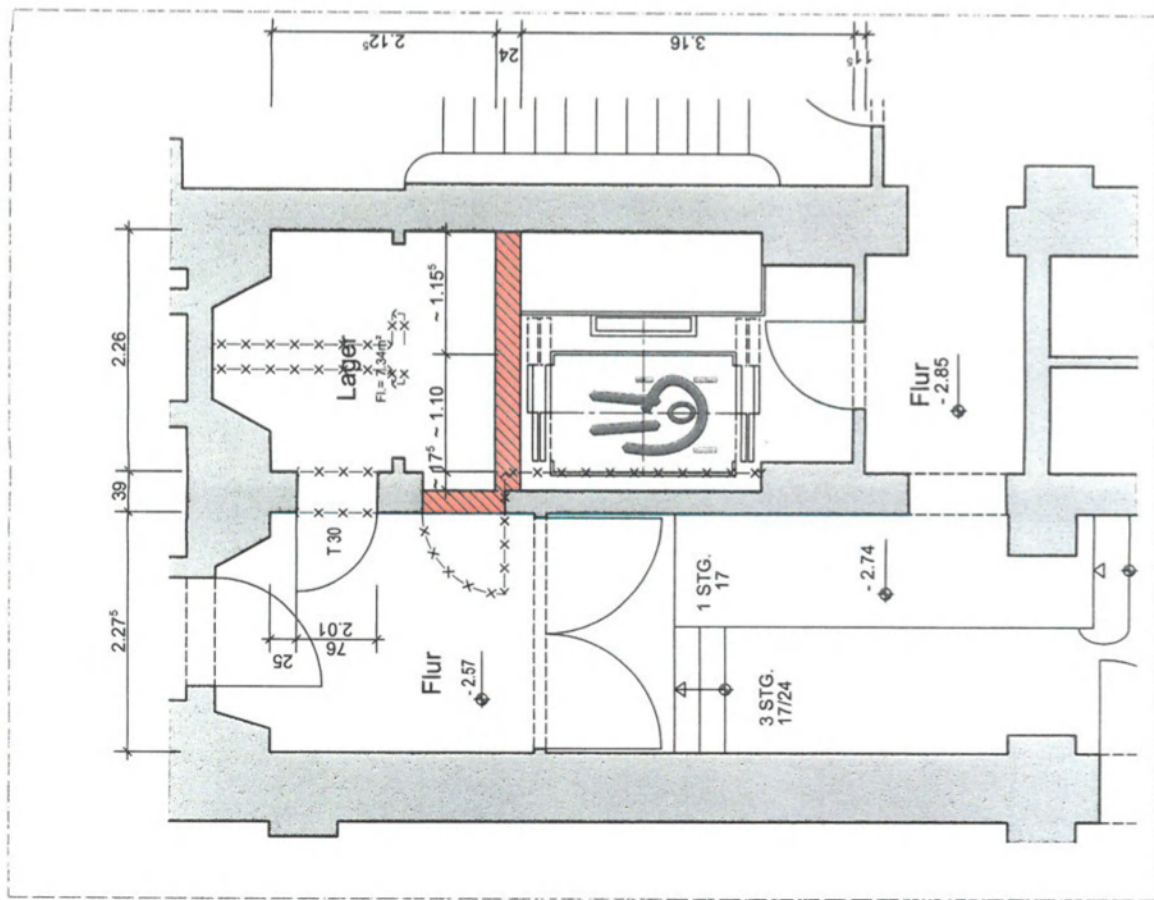

KELLERGESCHOSS




STADT BERGISCH GLADBACH FB8-650 HOCHBAU

RATHAUS BERGISCH GLADBACH



KELLERGESCHOSS
ENTWURFSPLANUNG

MASZSTAB	M 1:50	DATUM	07.07.2015
BEARB. / GEZ.	STB/DEG	OBJEKT-NR.	1102
2015.07.07	E 01	INT. PLAN-NR.	30
PHASE	BLATT/INDEX	BAUTEIL	PLANART
2015.07.07	E 01	1102	XX GR
			KG
			INHALT
			MASZSTAB
			BLATTGRÖÖE
			INT. PLAN NR.
			A3
			M50
			30

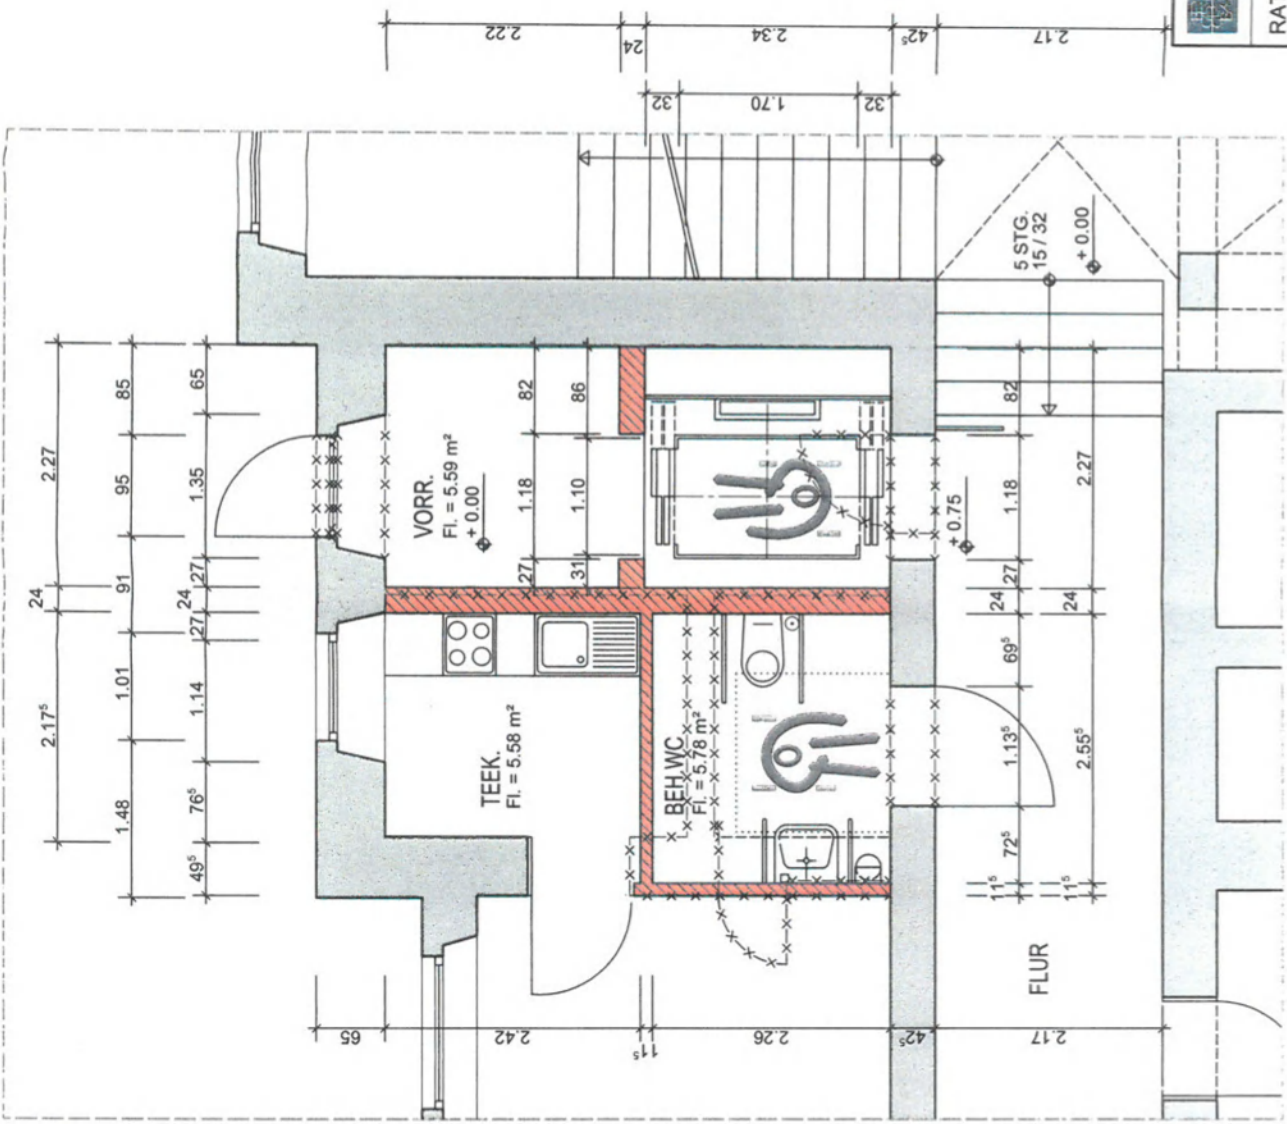

STADT BERGISCH GLADBACH FB8-650 HOCHBAU

RATHAUS BERGISCH GLADBACH


ERDGESCHOSS

ENTWURFSPLANUNG



MASZSTAB	M 1:50	DATUM	07.07.2015
BEARB. / GEZ.	STB/DEG	OBJEKT-NR.	1102
INT. PLAN-NR.	31	BLATT / INDEX	E 02
2015.07.07	E 02	1102	XX
PHASE	BLATT/INDEX	OBJEKT-NR.	BAUTEIL
			PLANART
			EBENE
			INHALT
			EG
			M50
			A3
			BLATTGRÖÖE
			INT PLAN NR

ERDGESCHOSS

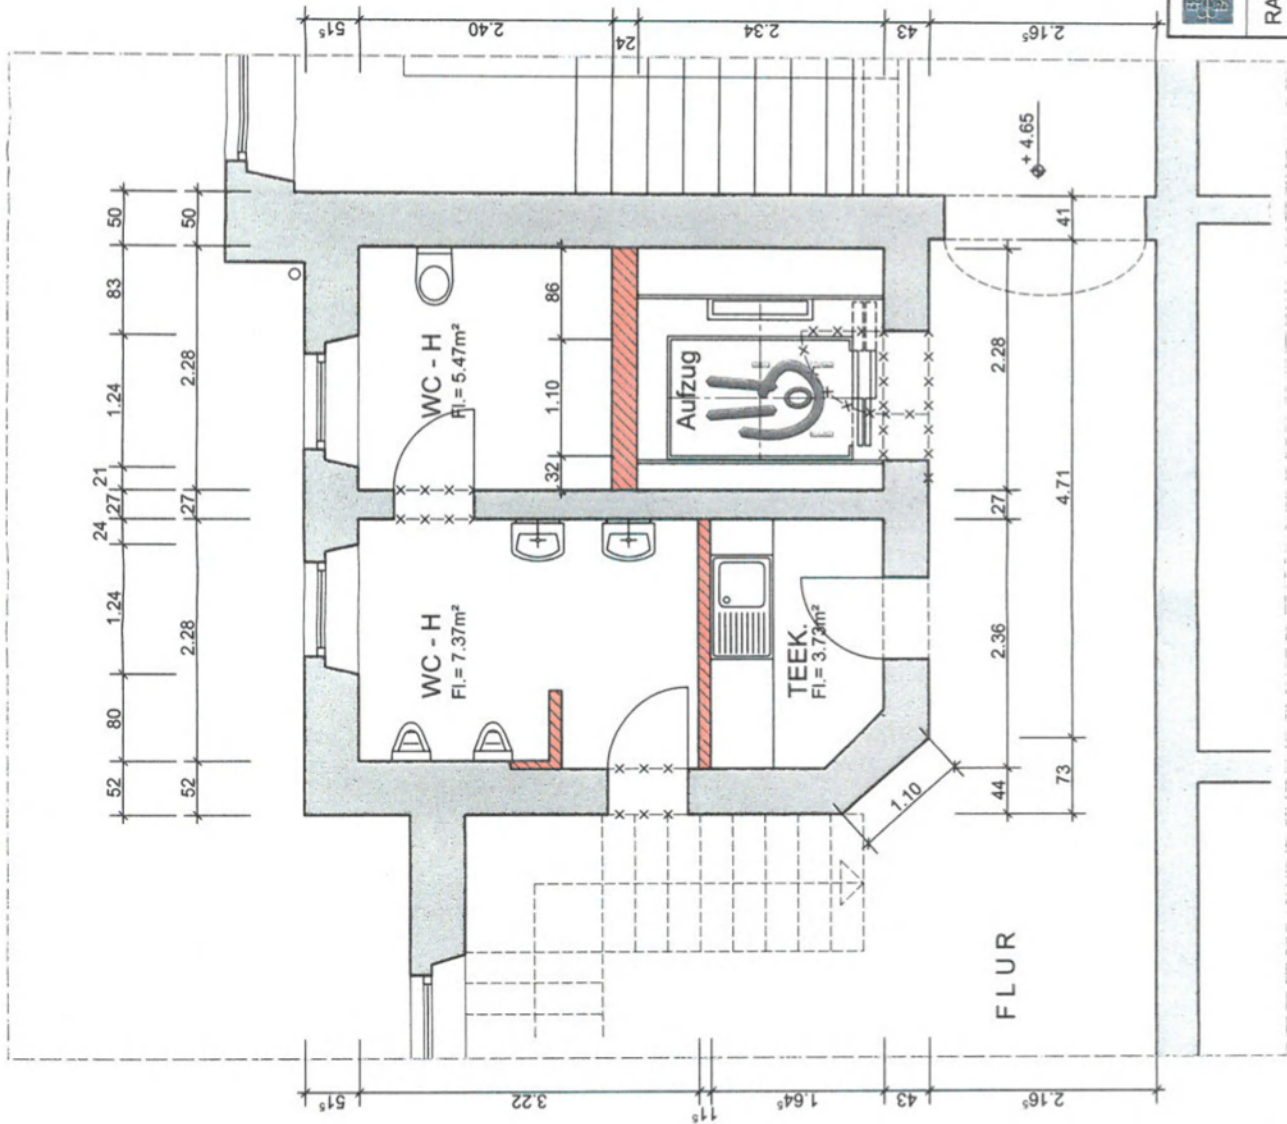

STADT BERGISCH GLADBACH FB8-650 HOCHBAU

RATHAUS BERGISCH GLADBACH

1. OBERGESCHOSS
ENTWURFSPLANUNG



MASZSTAB	M 1:50	DATE	07.07.2015
BEARB./GEZ.	STB/DEG	OBJEKT-NR.	1102
INT. PLAN-NR.	32	BLATT / INDEX	E 03
2015.07.07	E 03	1102	XX
PHASE	BLATT/INDEX	OBJEKT-NR.	BAUTEIL
PLANART	EBENE	INHALT	1. OG
MASZSTAB	A3	M50	32
BLATTGRÖÖE	BLATTGRÖÖE	INHALT	INHALT