

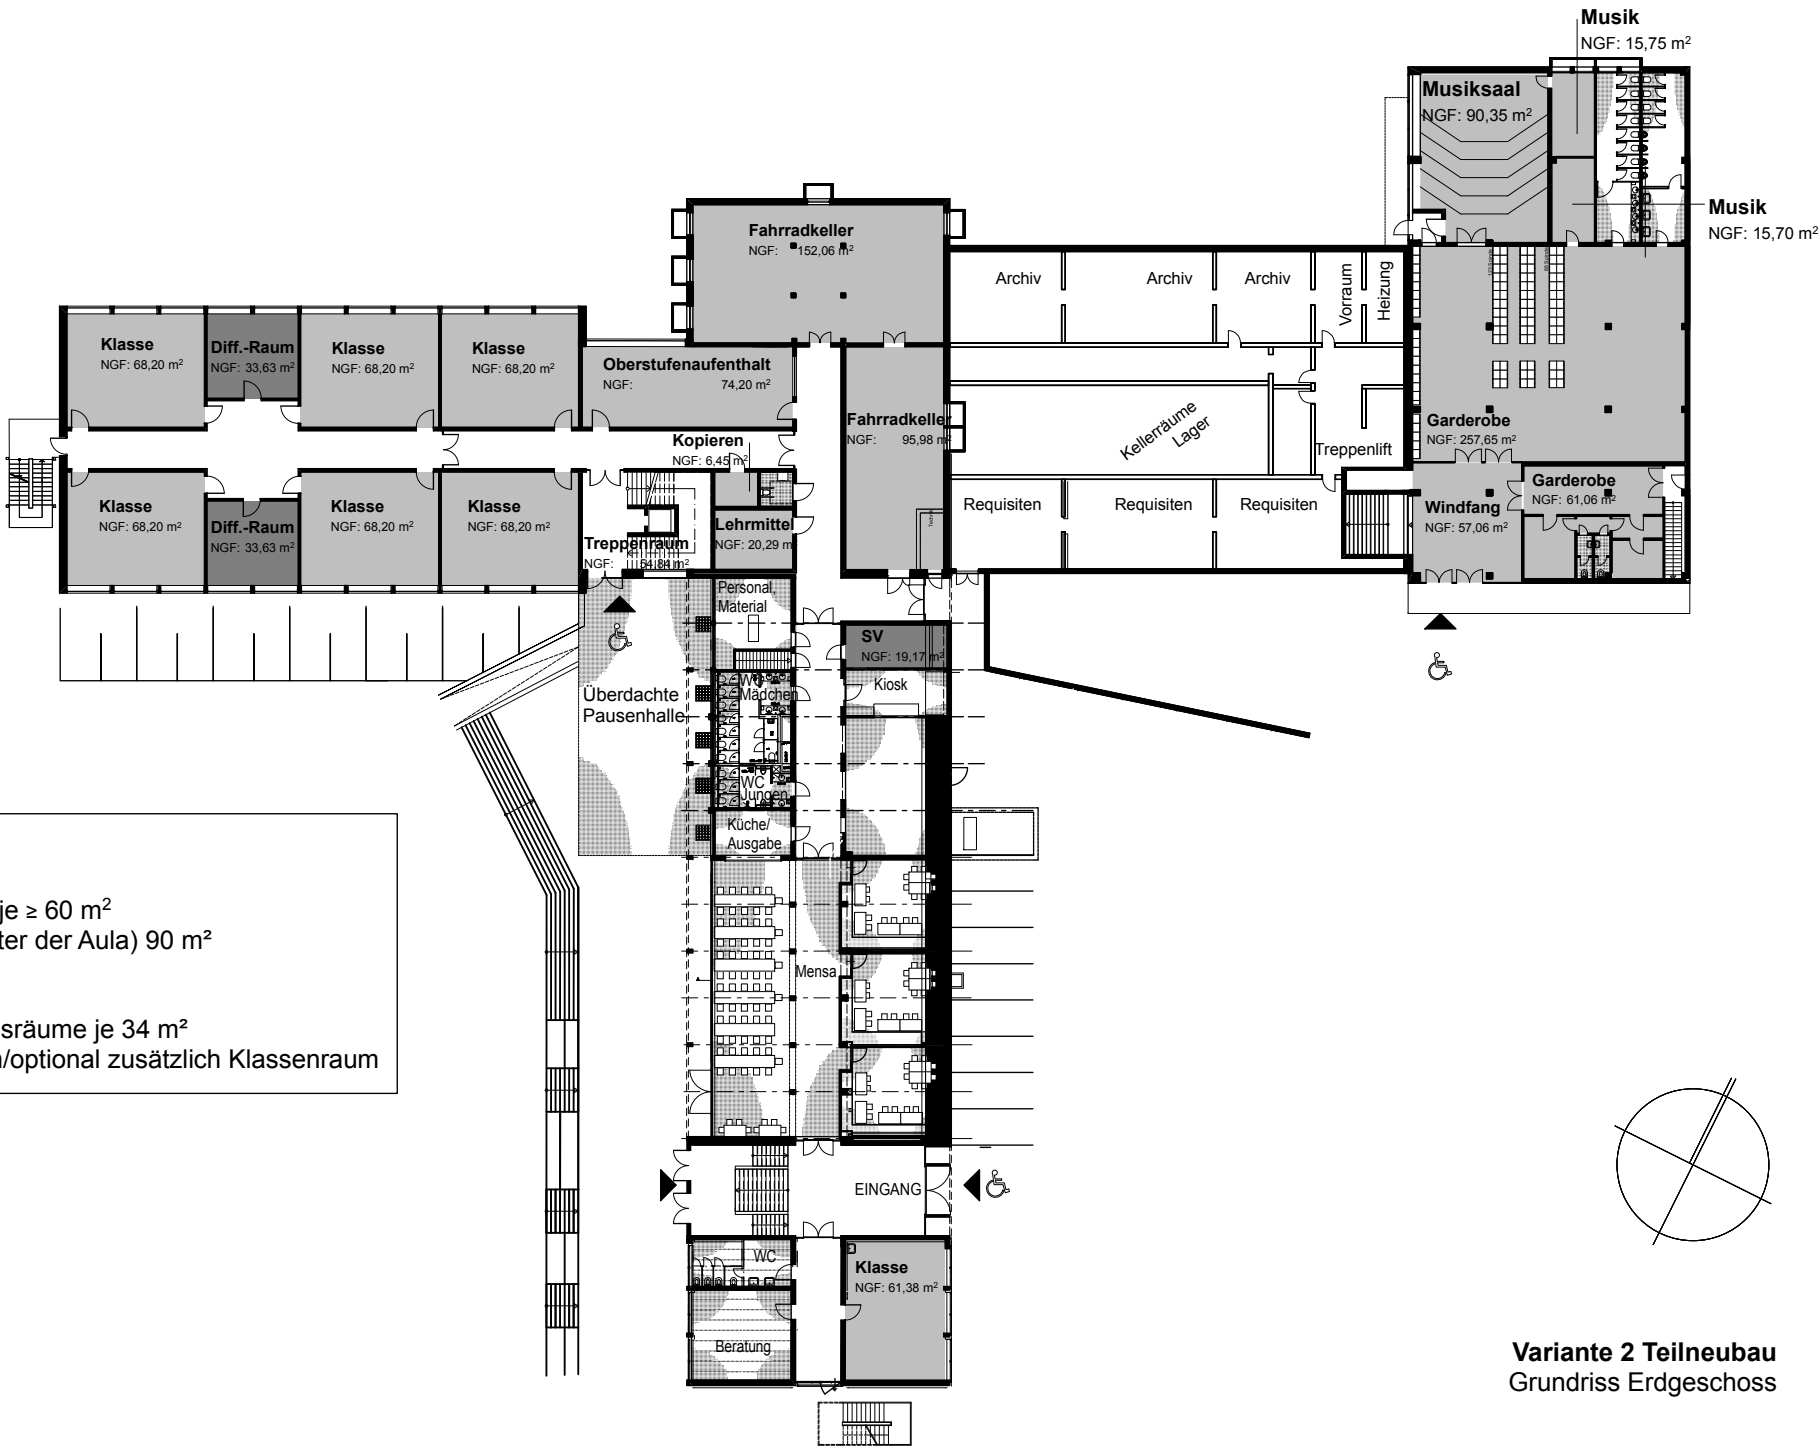


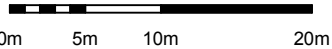

Raumbelegung

- 7 Klassenräume je $\geq 60 \text{ m}^2$
- 1 Musikraum (unter der Aula) 90 m^2
- Nebenräume
- 2 Differenzierungsräume je 34 m^2
- 1 Beratungsraum/optional zusätzlich Klassenraum

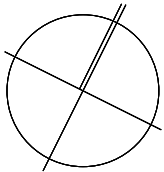

Variante 2 Teilneubau
Grundriss Erdgeschoss