


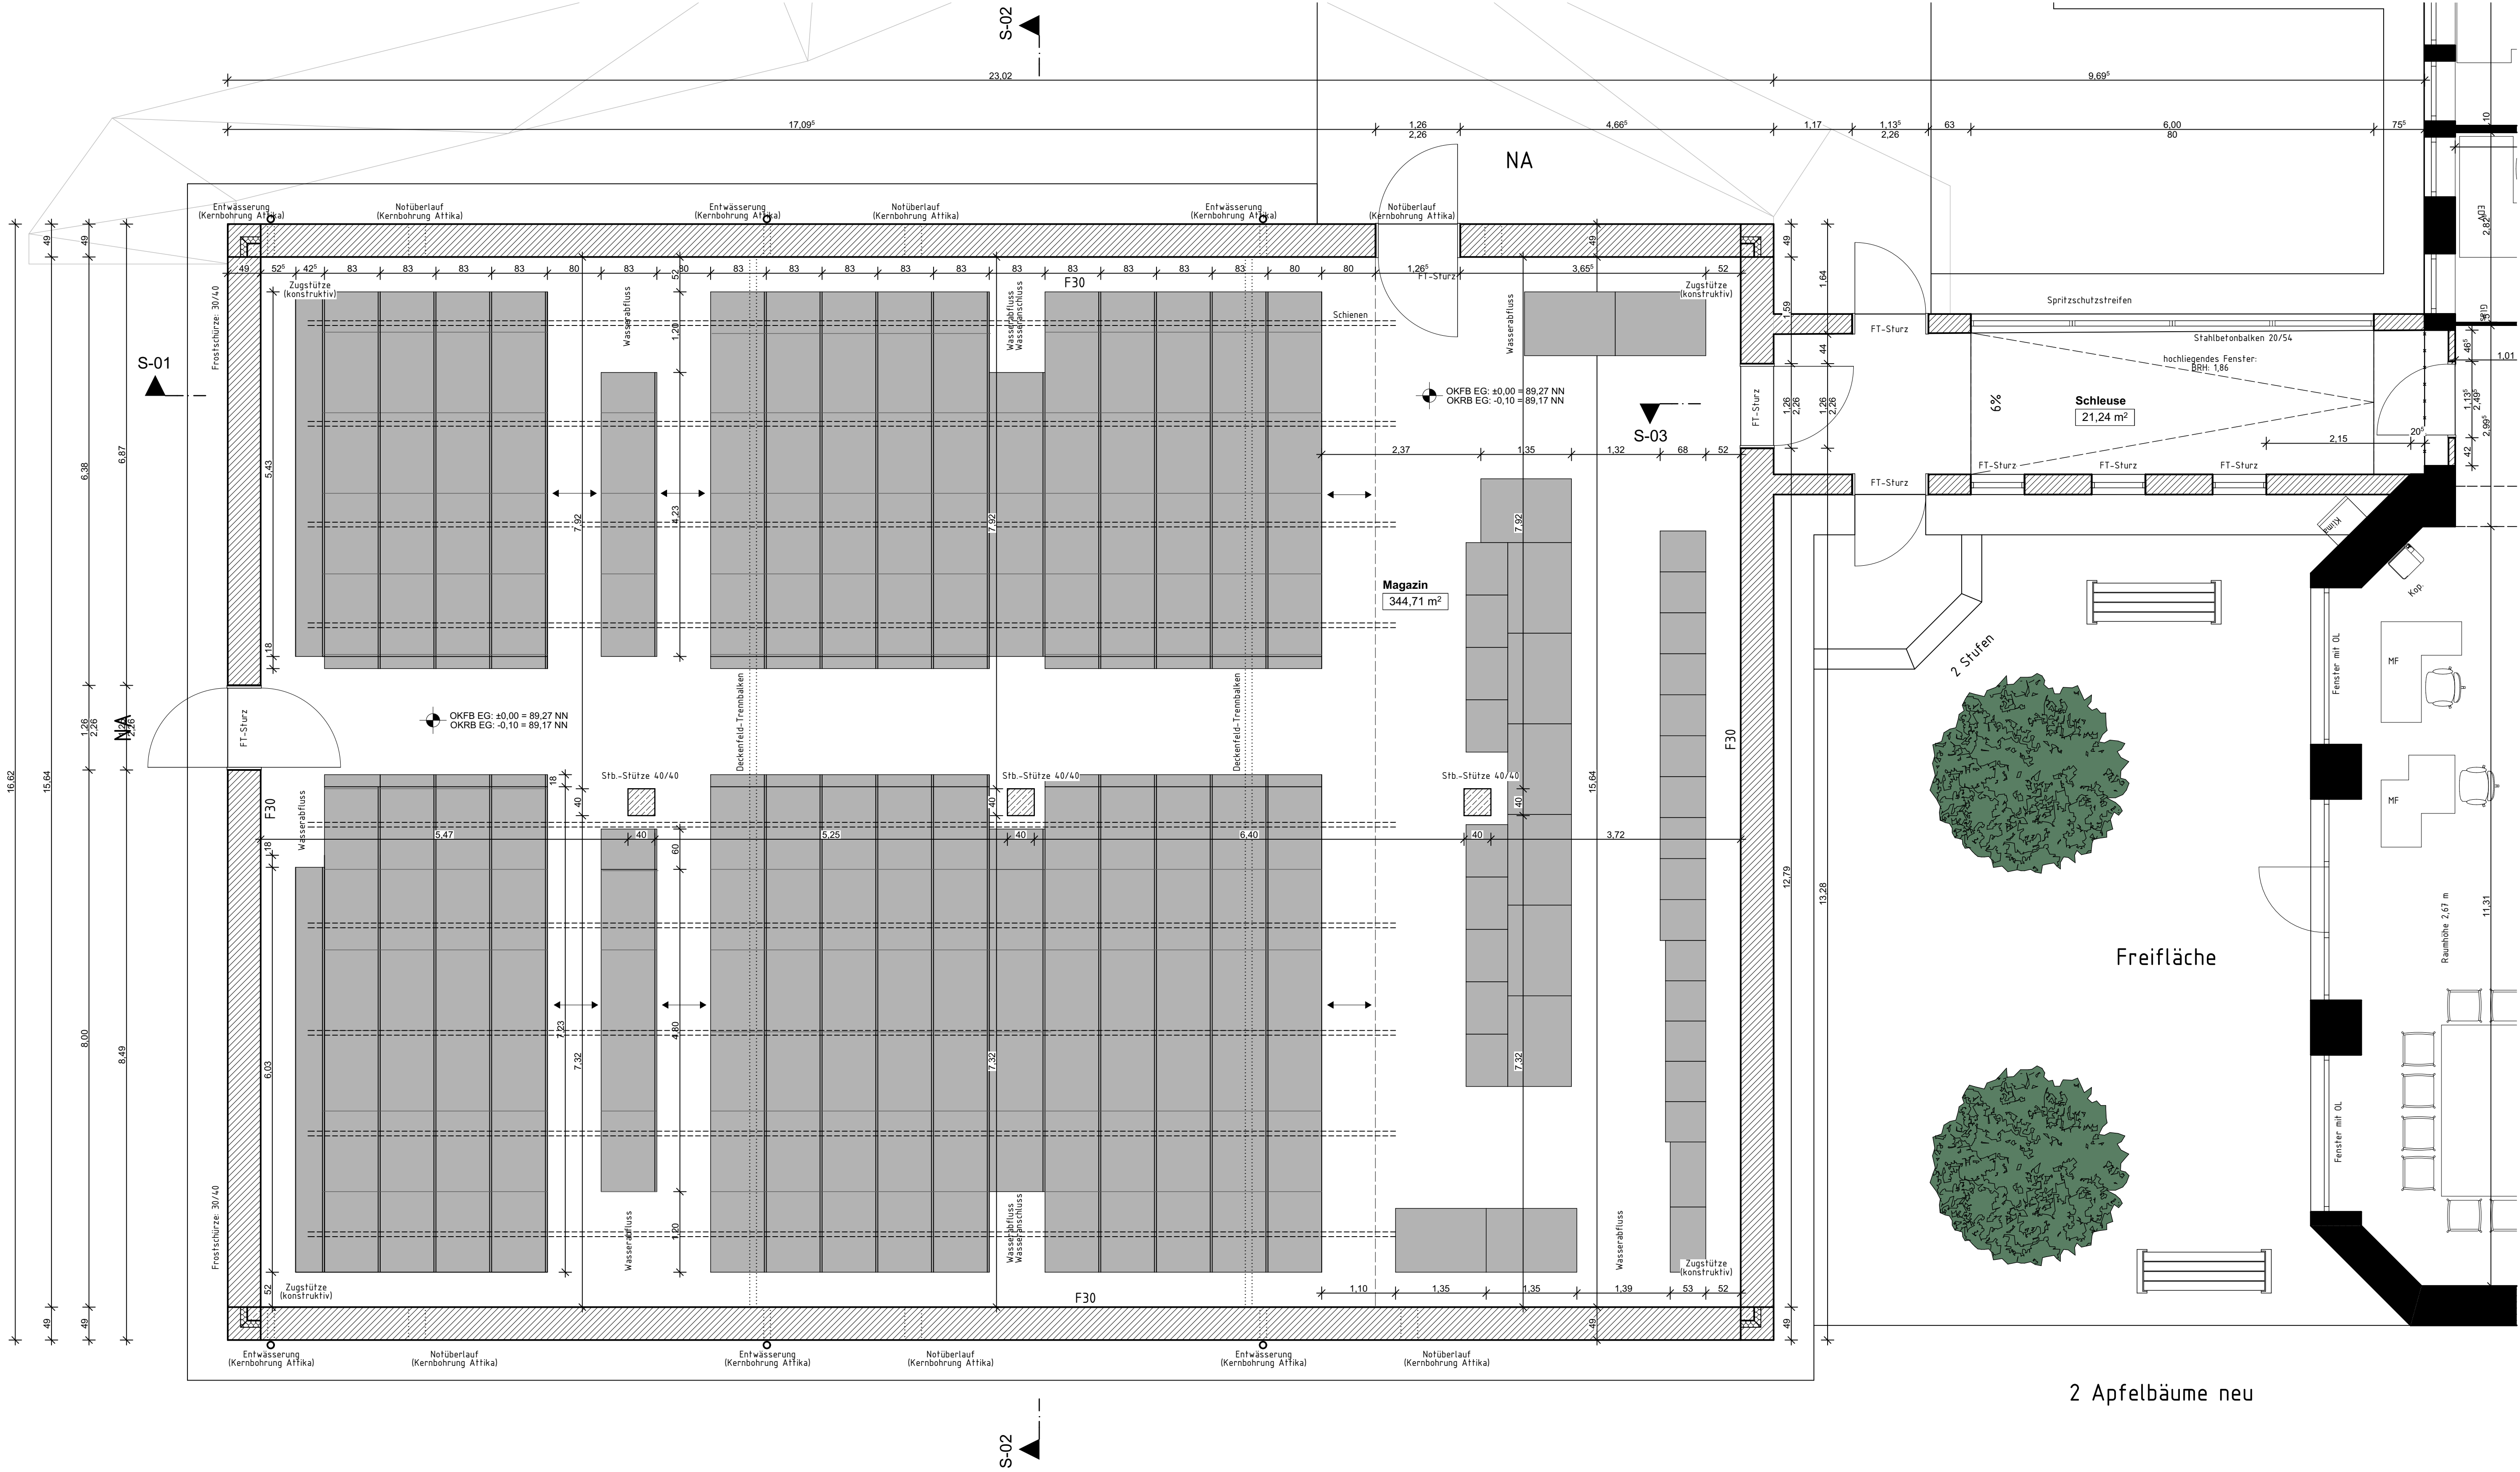

0.

EG Archiv

1:50

|             |   |          |            |
|-------------|---|----------|------------|
|             | <b>Architekt Dipl. Ing. U. Appolt</b><br>Sachverständiger Schall/Wärme in der ARCHITEKTENGRUPPE BENSBERG<br>51429 BERGISCH GLADBACH, BROICHER STRASSE 1 B<br>Tel 02204 - 51041 Fax 02204 - 51043 |          |            |
| PROJEKT     | Neubau des Stadtarchivs mit Nutzungsänderung<br>im EG eines Büro- und Verwaltungsgebäudes<br>Scheidtstr. 23-31 51469 Bergisch Gladbach                                                           |          |            |
| BAUHERR     | Stadtentwicklungsbetrieb Bergisch Gladbach vertr. durch Herrn Martmann<br>Wilhelm Wagener Platz 51429 Bergisch Gladbach                                                                          |          |            |
| ZEICHNUNG   | Grundriss EG NEUBAU (Archiv)   |          |            |
| MASSTAB     | M 1:50   | BAUHERR: | ARCHITEKT: |
| ZEICHN. NR. | 55315<br>812   |          |            |