


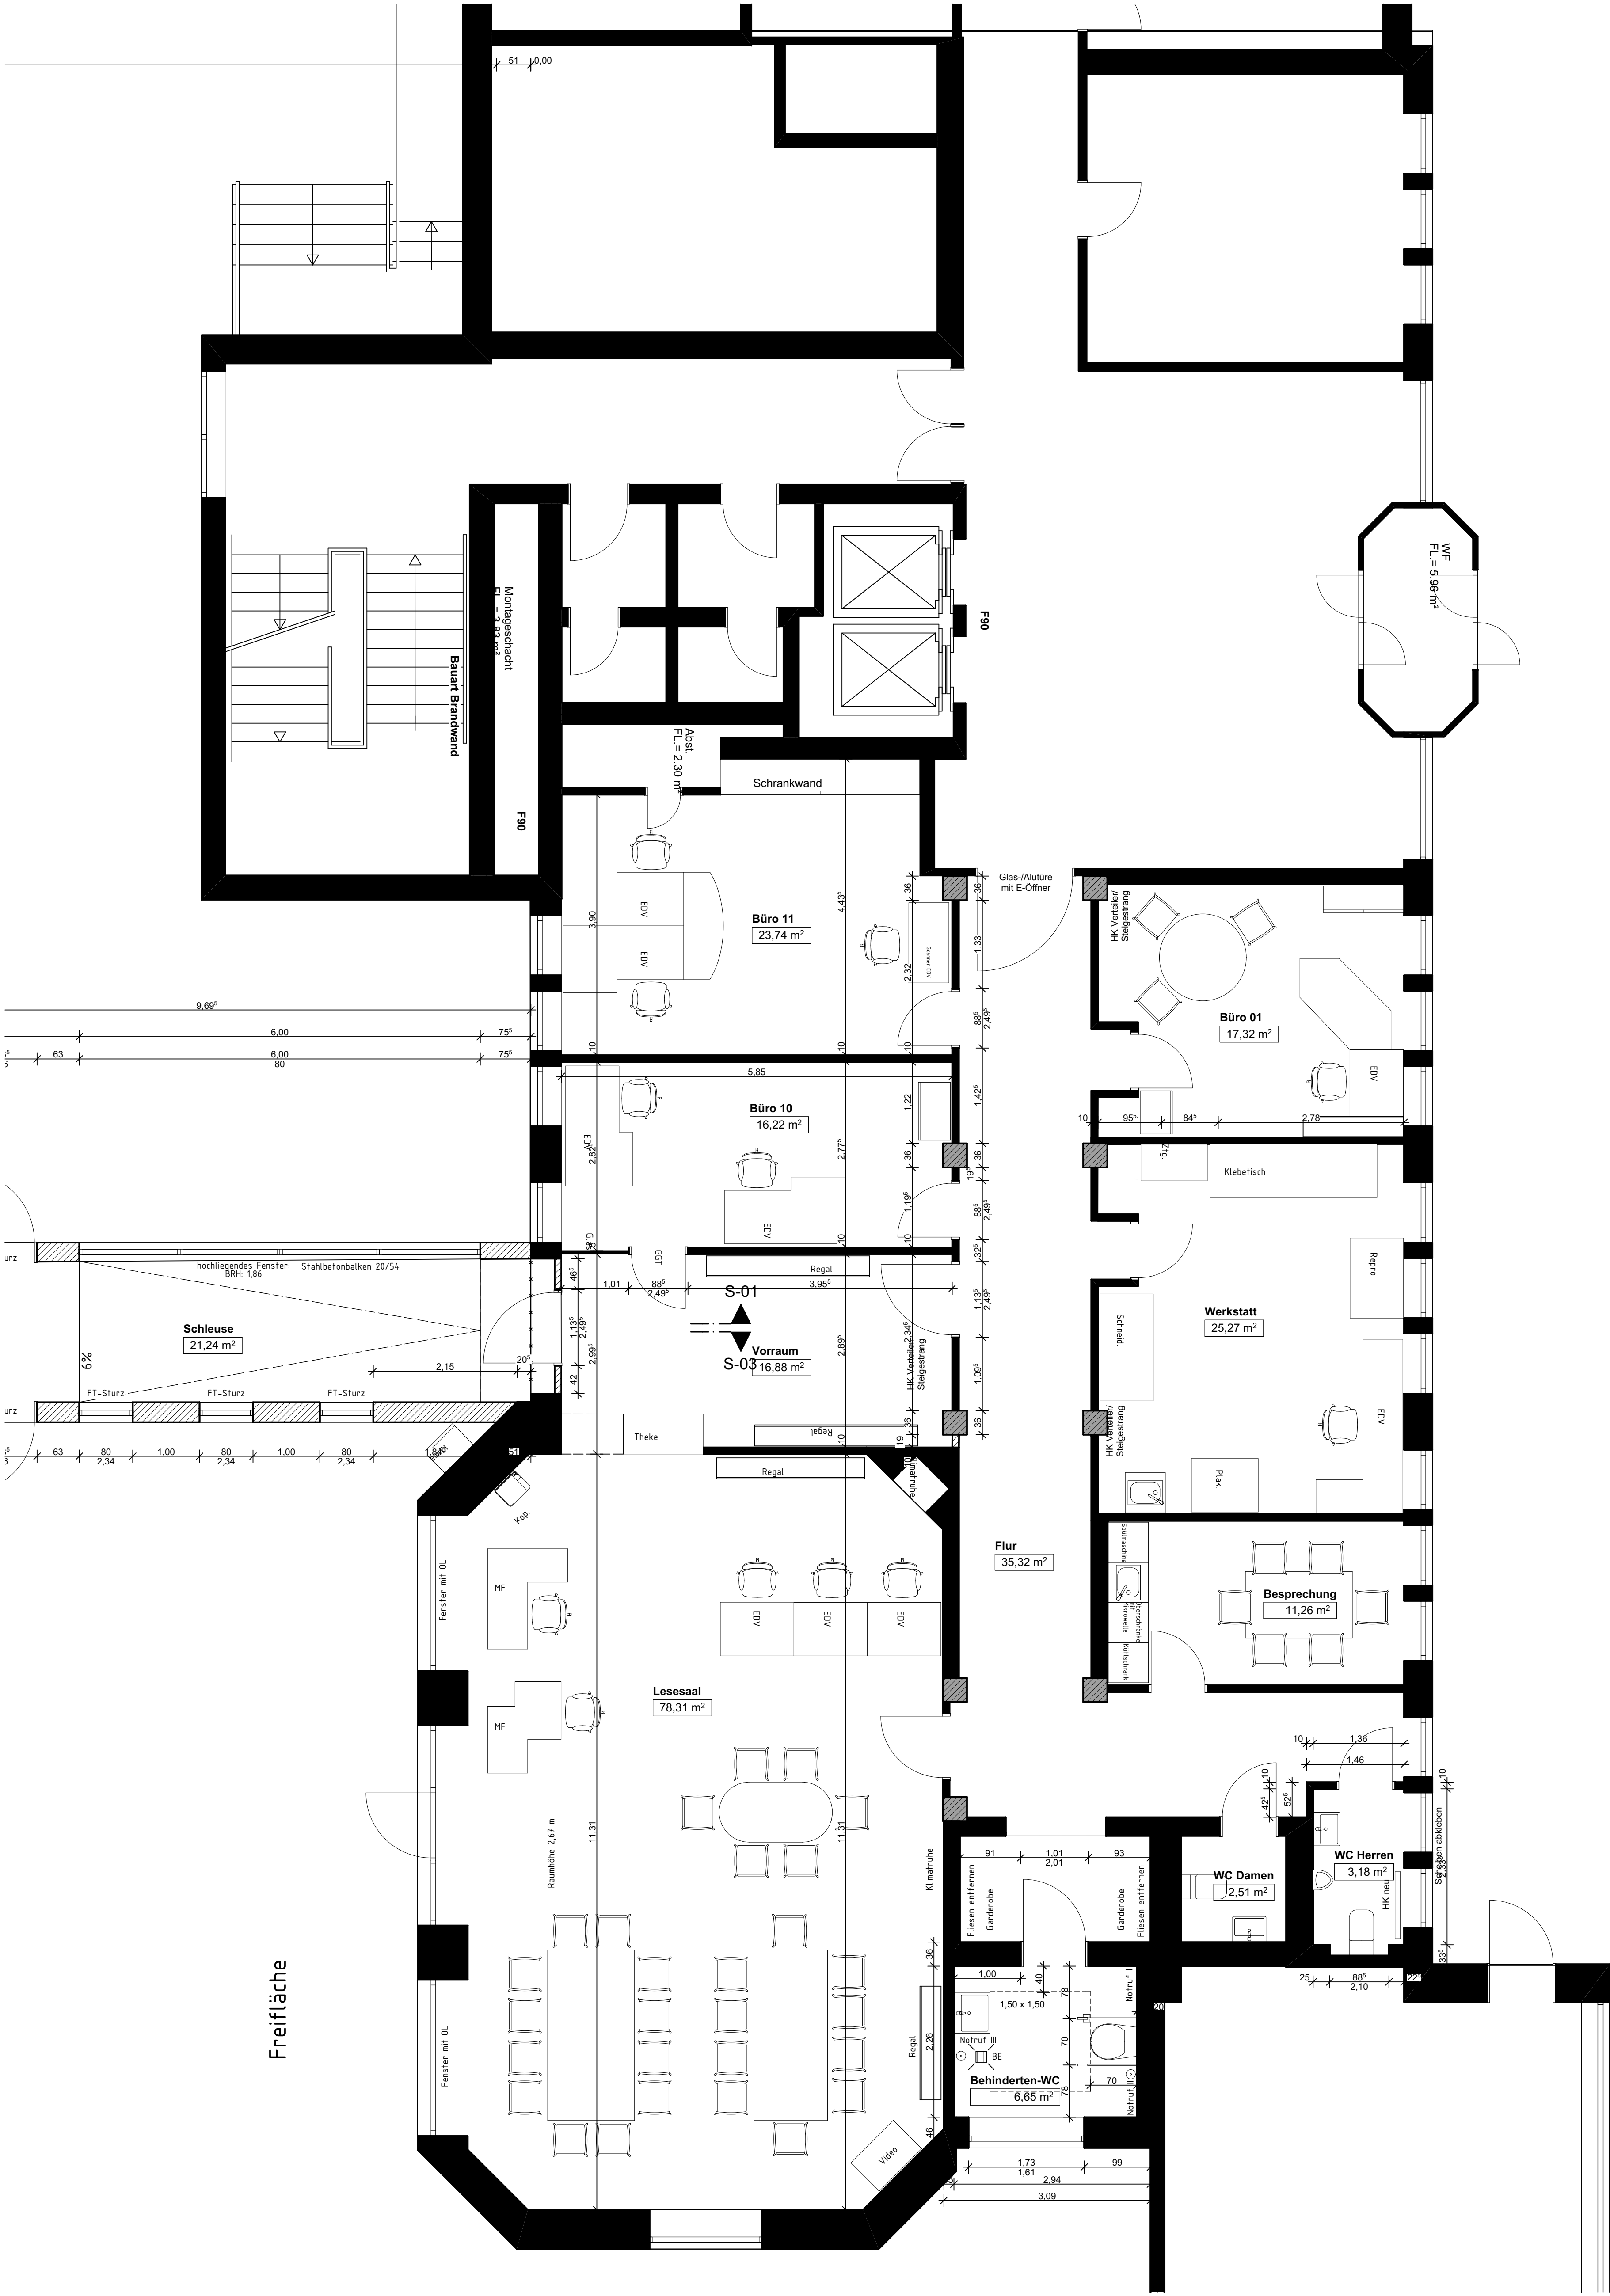

Grundriss ERDGESCHOSS

	Architekt Dipl. Ing. U. Appolt		
	Sachverständiger Schall/Wärme in der ARCHITEKTENGRUPPE BENSBERG 51429 BERGISCH GLADBACH BROICHER STRASSE 1 B Tel 02204 - 51041 Fax 02204 - 51043		
PROJEKT	Neubau des Stadtarchivs mit Nutzungsänderung im EG eines Büro- und Verwaltungsgebäudes Scheidtbachstr. 23-31 51469 Bergisch Gladbach		
BAUHERR	Stadtentwicklungsbetrieb Bergisch Gladbach vertr. durch Herrn Martmann Wilhelm Wagener Platz 51429 Bergisch Gladbach		
ZEICHNUNG	Grundriss EG - ALTBAU		
MASSTAB	BL.GR. DIN A1 M 1:50	DATUM 07.11.2016	GEZ. AP/LE
ZEICHN. NR.	55315 B-1.1-A	BAUHERR:	ARCHITEKT: