


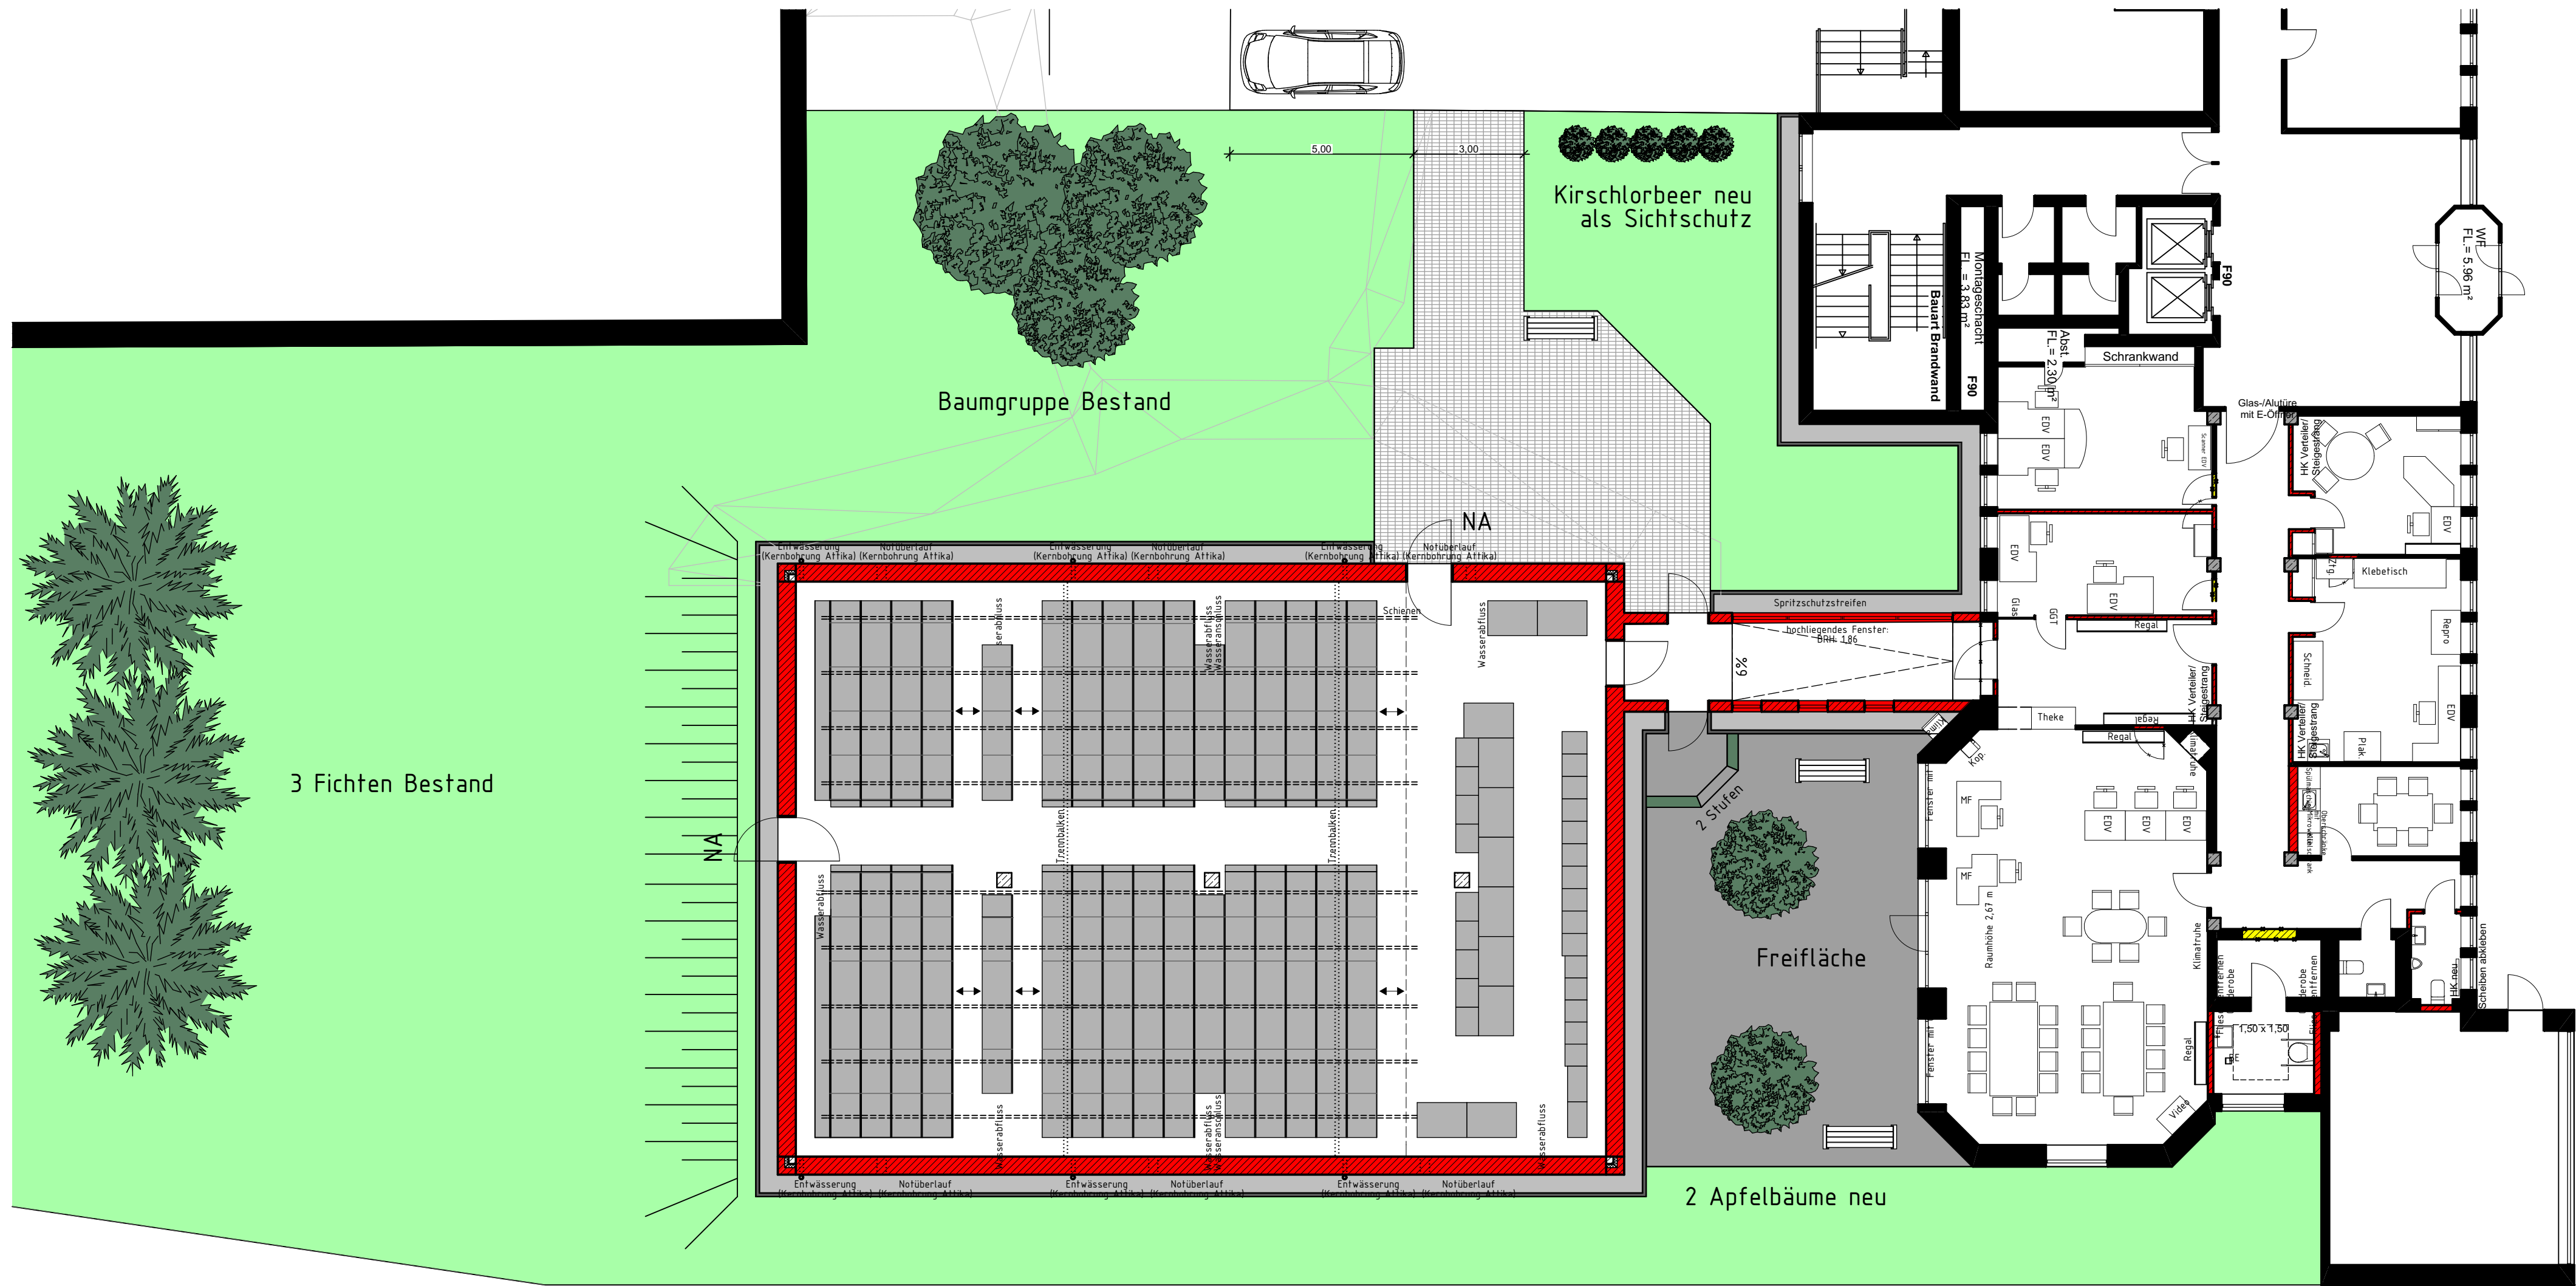

AUSSENANLAGEN

	Architekt Dipl. Ing. U. Appolt Sachverständiger Schall/Wärme in der ARCHITEKTENGRUPPE BENSBERG 51429 BERGISCH GLADBACH BROICHER STRASSE 1 B Tel 02204 - 51041 Fax 02204 - 51043	
PROJEKT	Neubau des Stadtarchivs mit Nutzungsänderung im EG eines Büro- und Verwaltungsgebäudes Scheidtbachstr. 23-31 51469 Bergisch Gladbach	
BAUHERR	Stadtentwicklungsbetrieb Bergisch Gladbach vertr. durch Herrn Martmann Wilhelm Wagener Platz 51429 Bergisch Gladbach	
ZEICHNUNG	AUSSENANLAGEN	
	BL.GR. DIN A2	DATUM 31.01.2017 GEZ. AP/LE
MASSTAB	M = ohne	BAUHERR: ARCHITEKT:
ZEICHN. NR.	55315 B1.3	