


Anlage 2  
Entwurf Straßenplanung /  
Querungshilfe

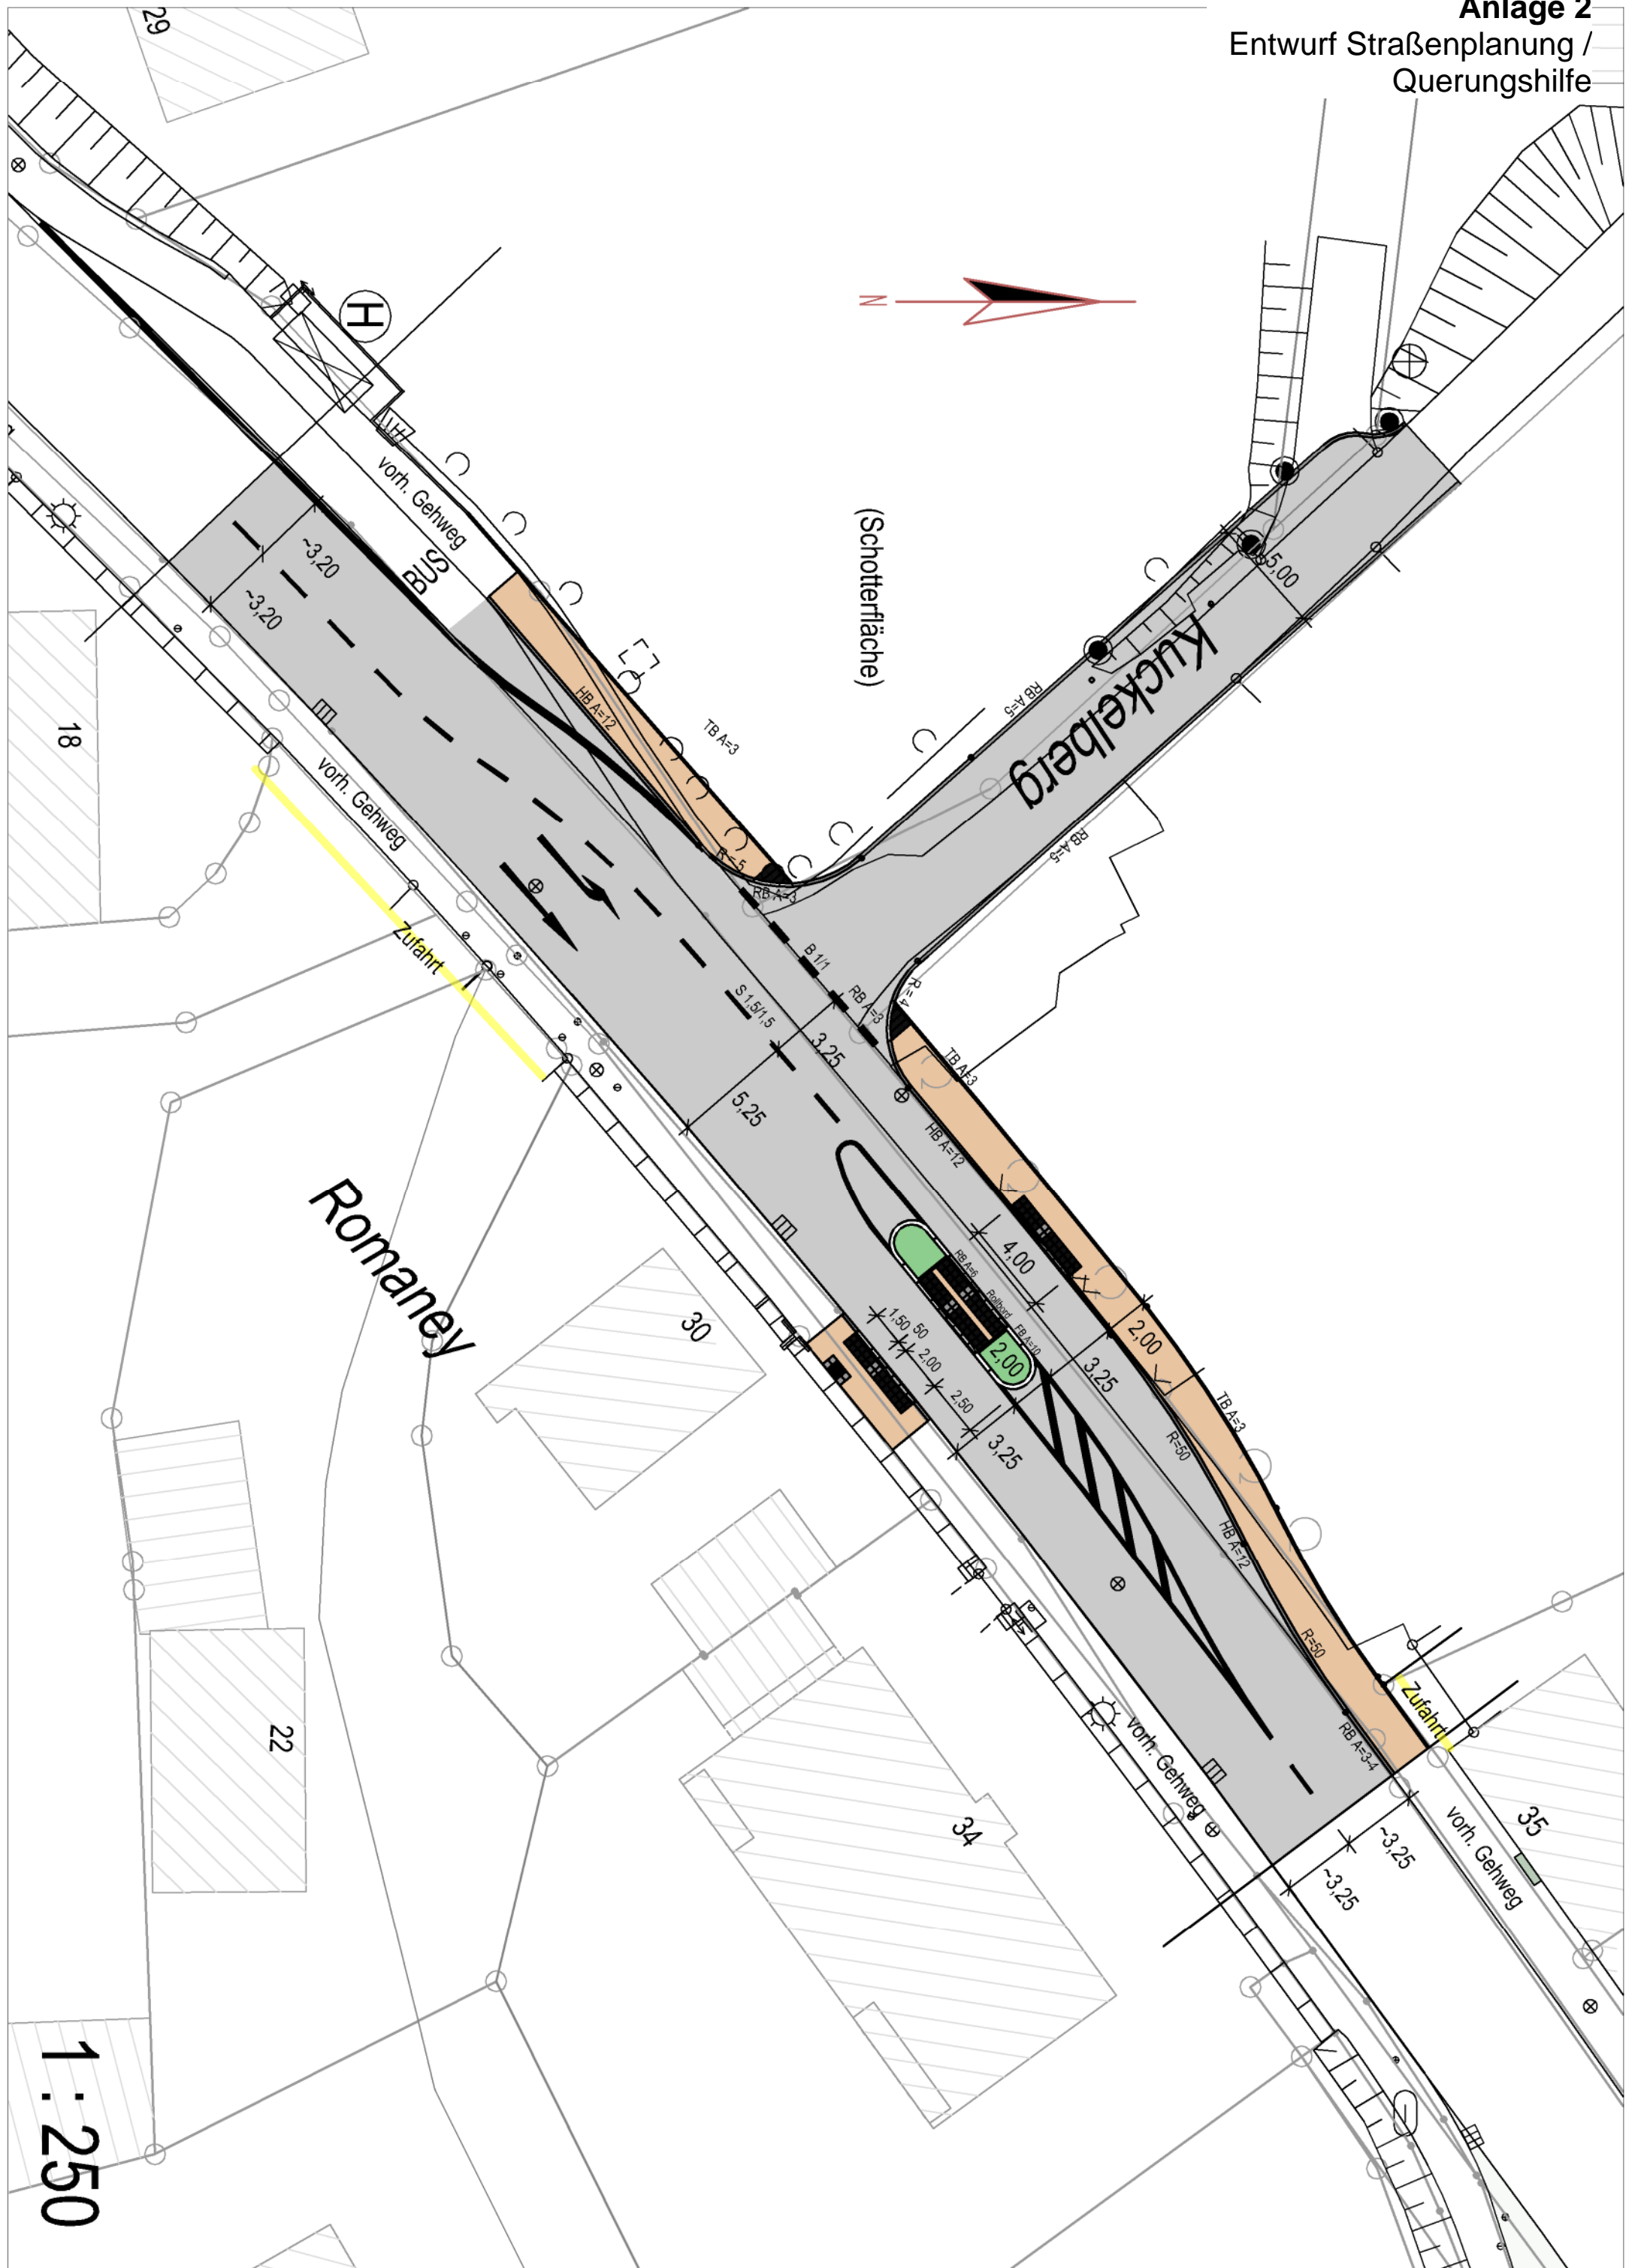

1 : 250