


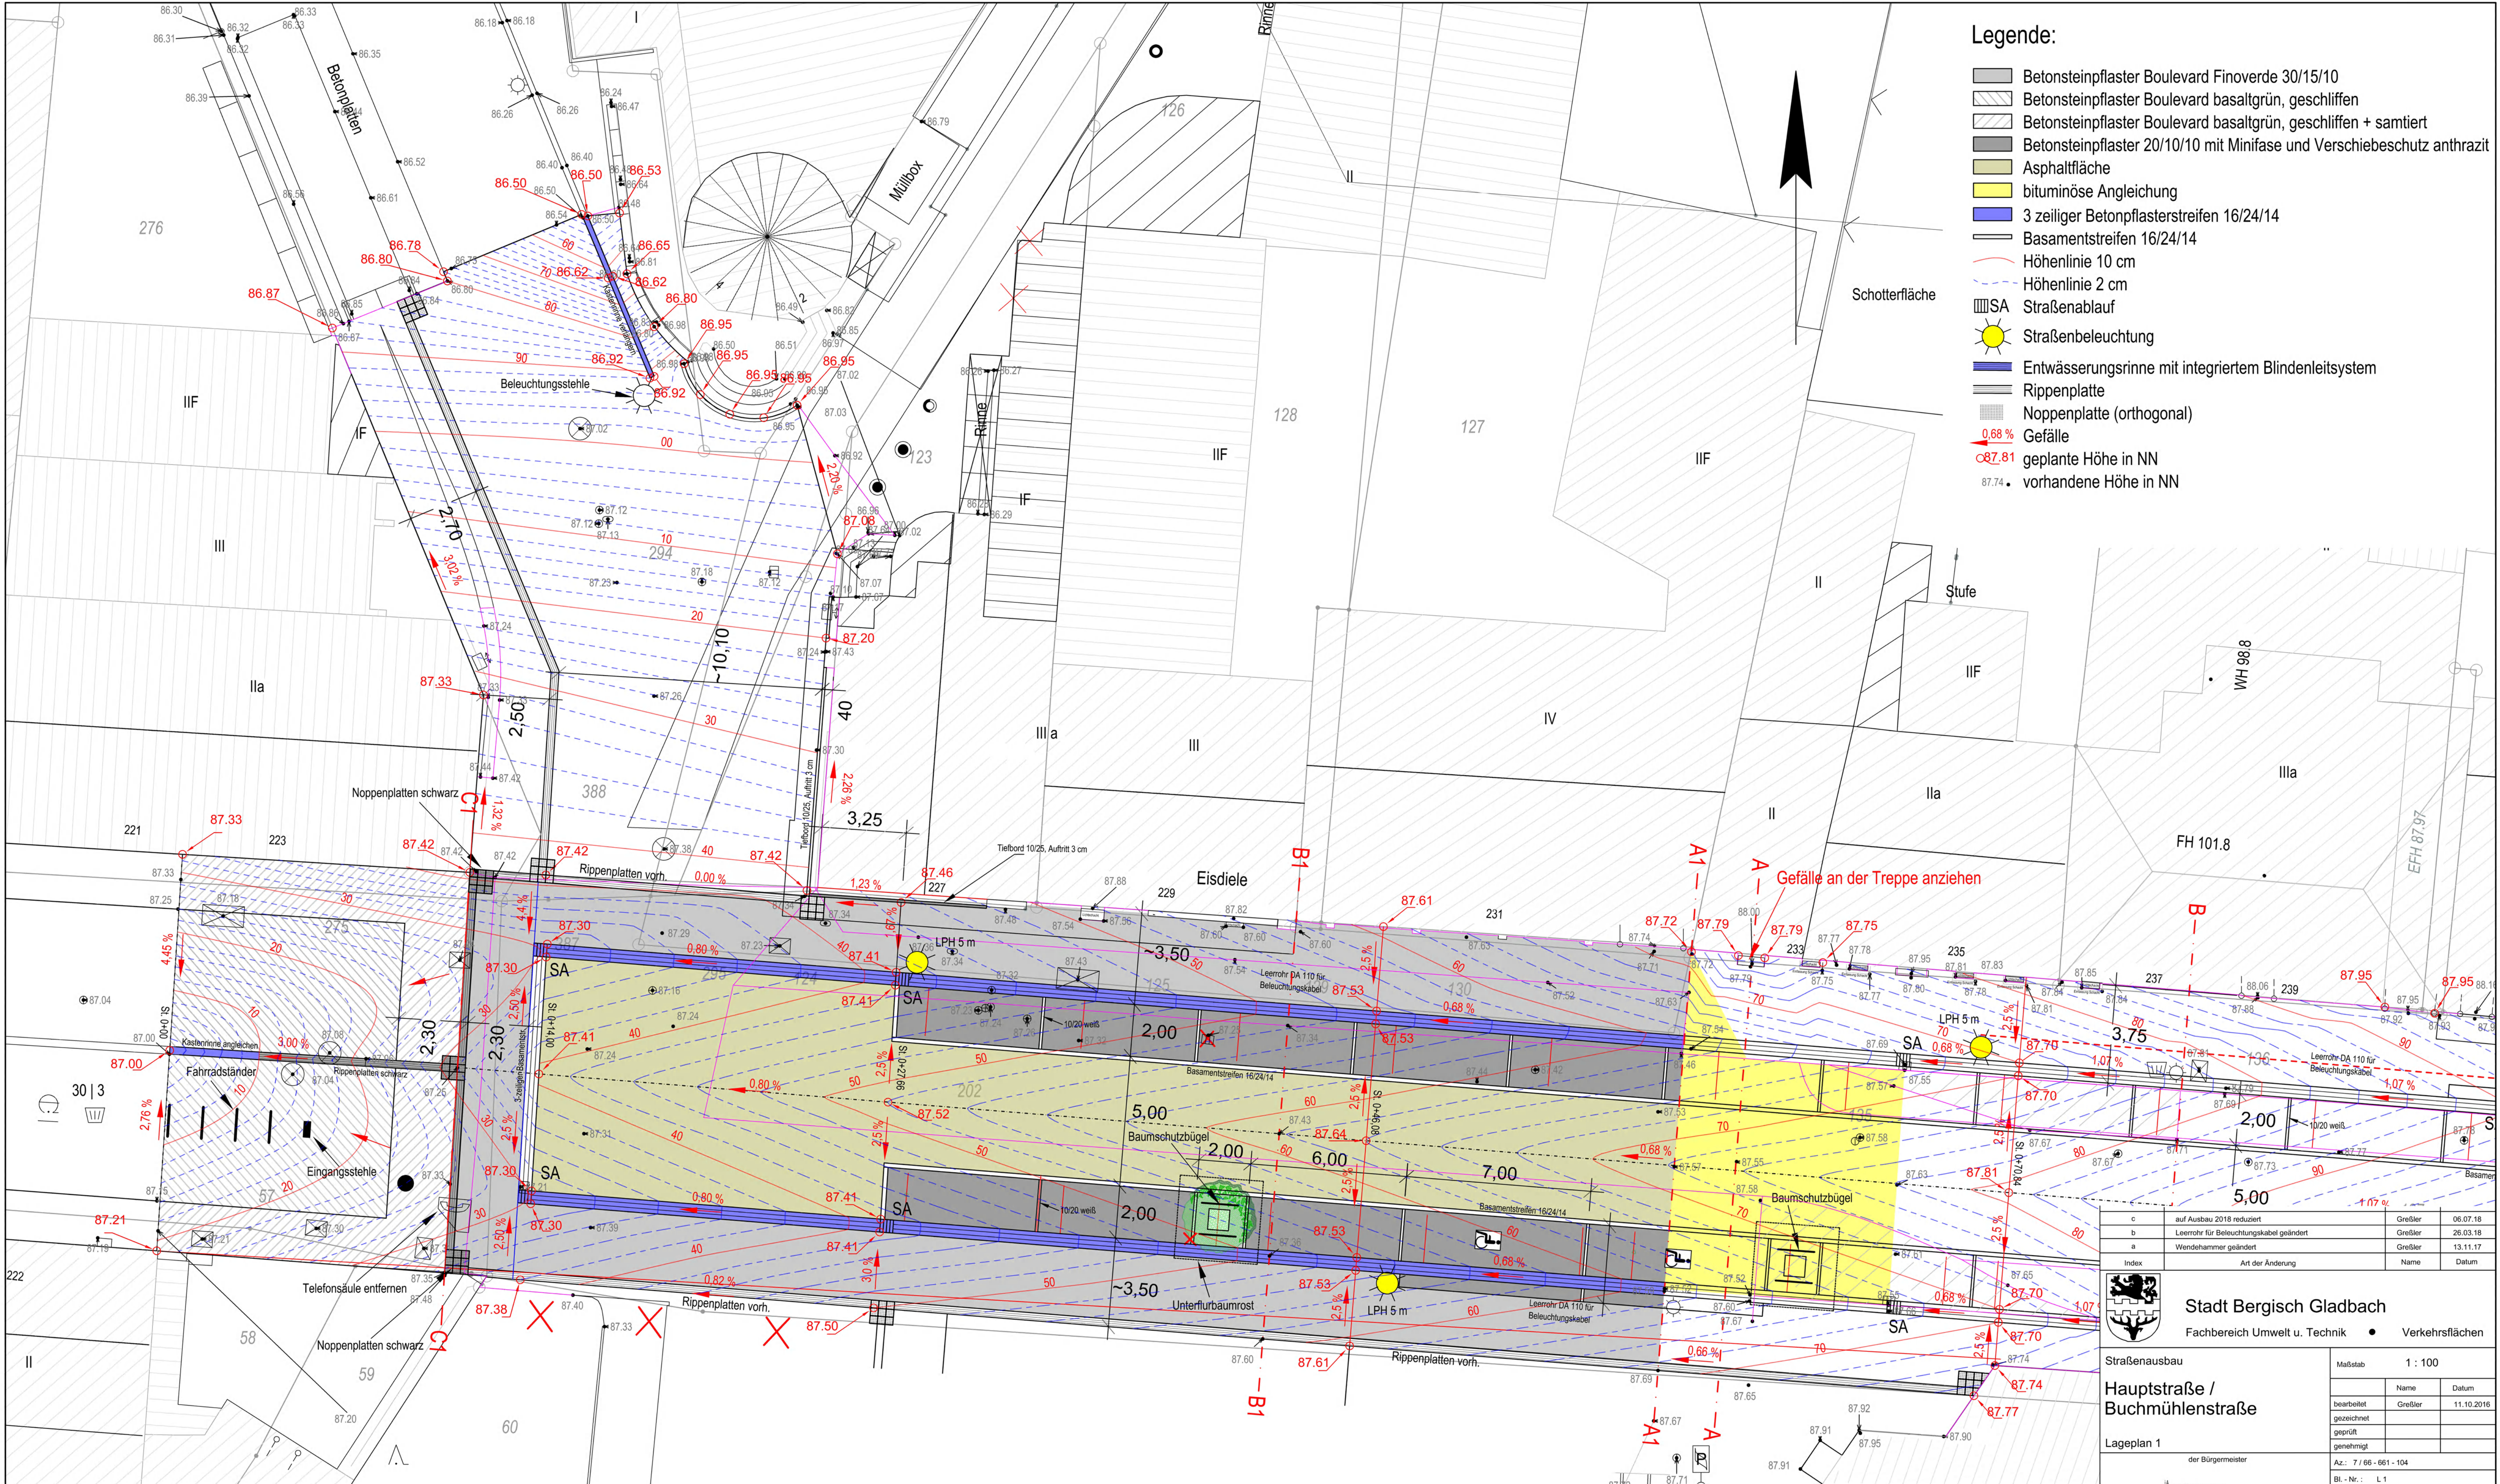

Legende:

- Betonsteinpflaster Boulevard Finoverde 30/15/10
- Betonsteinpflaster Boulevard basaltgrün, geschliffen
- Betonsteinpflaster Boulevard basaltgrün, geschliffen + samtiert
- Betonsteinpflaster 20/10/10 mit Minifase und Verschiebeschutz anthrazit
- Asphaltfläche
- bituminöse Angleichung
- 3 zeiliger Betonpflasterstreifen 16/24/14
- Basamentstreifen 16/24/14
- Höhenlinie 10 cm
- Höhenlinie 2 cm
- SA Straßenablauf
- Straßenbeleuchtung
- Entwässerungsrinne mit integriertem Blindenleitsystem
- Rippenplatte
- Noppenplatte (orthogonal)
- Gefälle
- geplante Höhe in NN
- vorhandene Höhe in NN

c	auf Ausbau 2018 reduziert	Greßler	06.07.18
b	Leerrohr für Beleuchtungskabel geändert	Greßler	26.03.18
a	Wendehammer geändert	Greßler	13.11.17
Index	Art der Änderung	Name	Datum
 Stadt Bergisch Gladbach Fachbereich Umwelt u. Technik • Verkehrsflächen			
Straßenausbau		Maßstab	1 : 100
Hauptstraße / Buchmühlenstraße		Name	Datum
Lageplan 1		bearbeitet	Greßler 11.10.2016
der Bürgermeister		gezeichnet	
Az.: 7 / 66 - 661 - 104		geprüft	
Bl. - Nr.: L 1		genehmigt	