Anlage 5

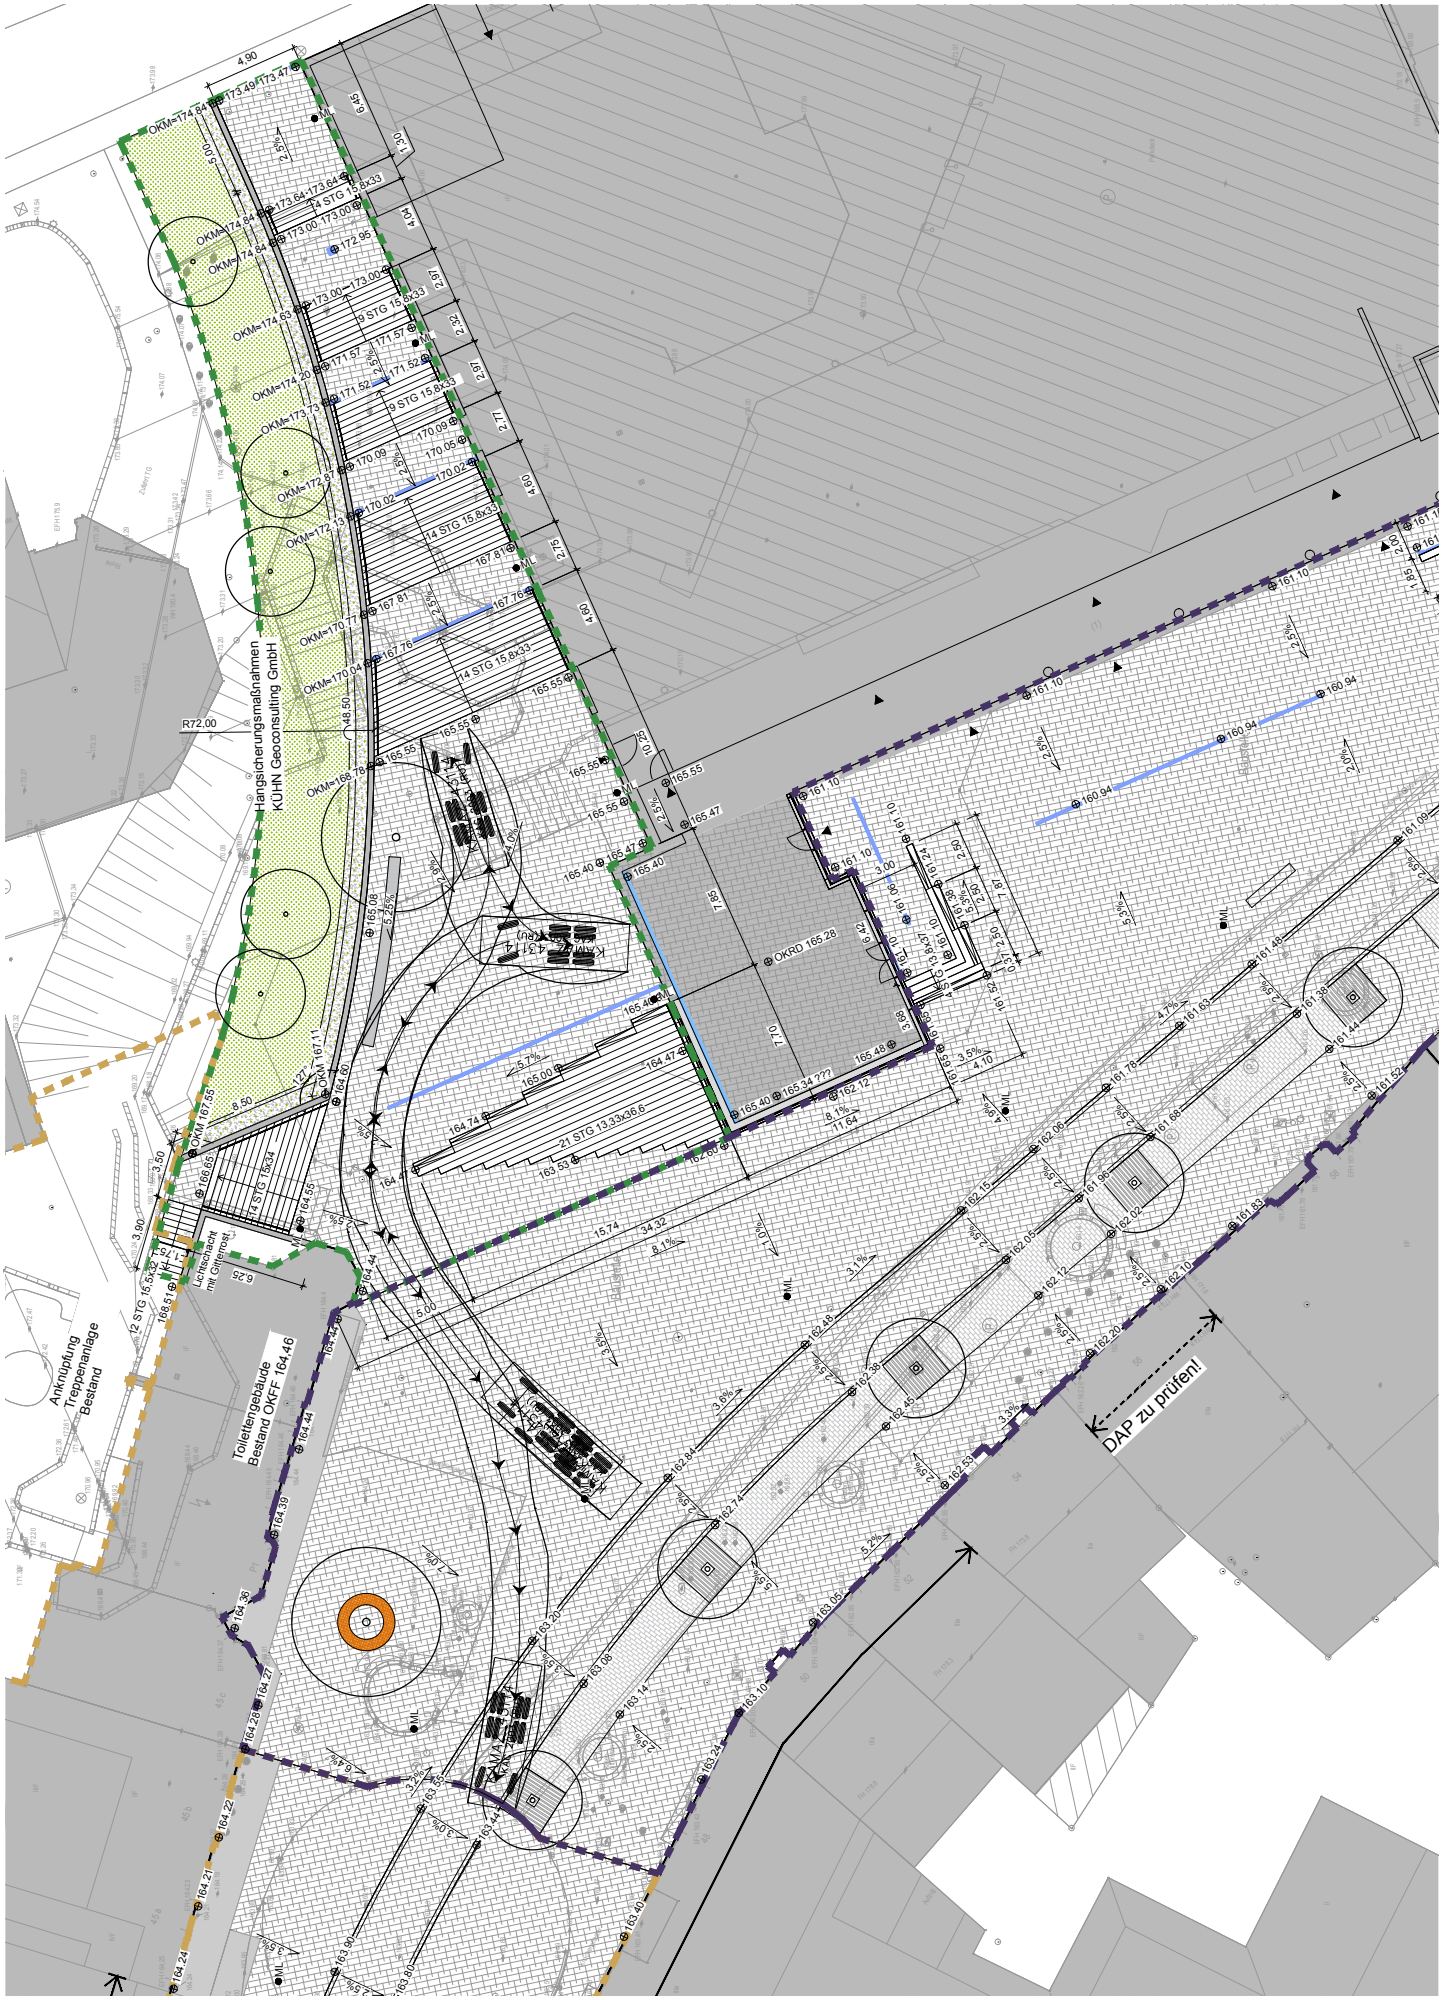
Hangsicherungsmaßnahmen
KUHN Geoconsulting GmbH
Anknüpfung
Treppenanlage
Bestand
Toilettengebäude
Bestand OKFF 164.46
DAP zu prüfen!