


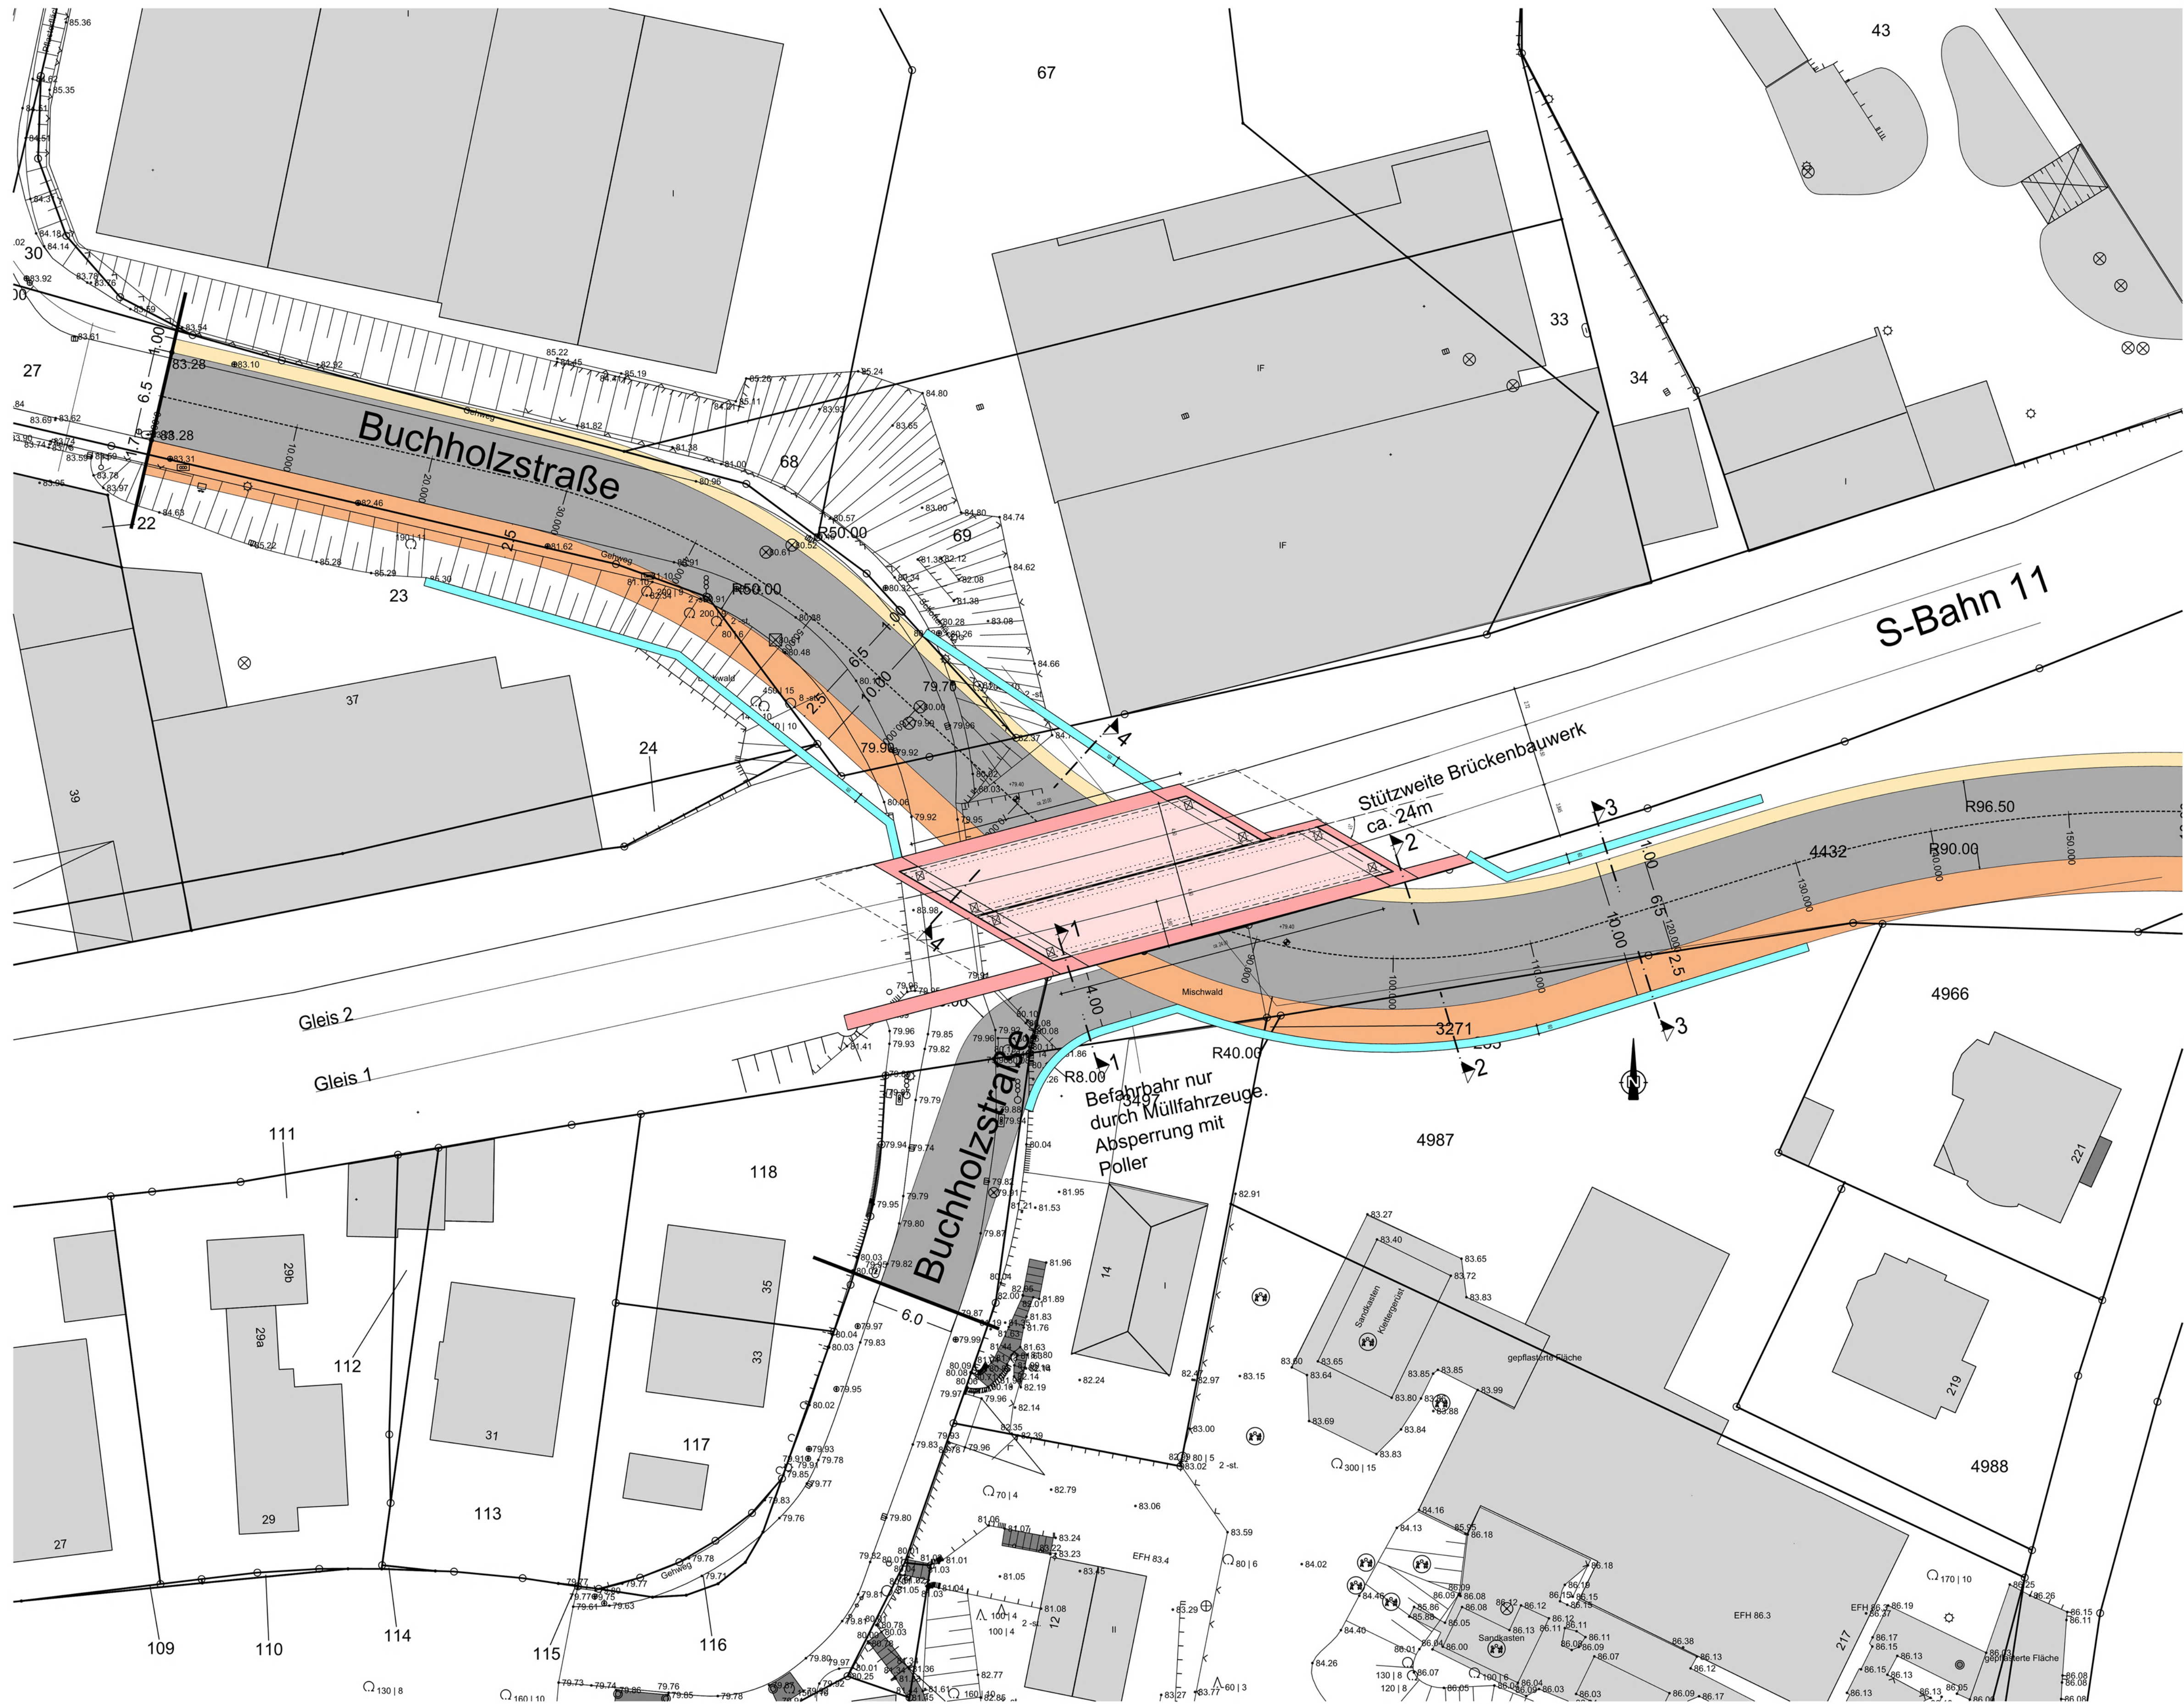

| DATUM | INDEX | BEZEICHNUNG | NAME |
|-------|-------|-------------|------|
|       |       | ÄNDERUNGEN  |      |

Bauherr

Stadt Bergisch Gladbach  
Stadtentwicklung  
Wilhelm-Wagner-Platz  
51429 Bergisch Gladbach

Bauvorhaben

Machbarkeitsstudie Unterführung Buchholzstraße  
Bergisch Gladbach

Objektplanung

PIRLET & PARTNER

BAUKONSTRUKTIONEN

Ingenieurgesellschaft mbH  
Hohenstaufenring 48-54 | 50674 Köln  
Fon: 0221 / 925 775-0  
Mail: info@pirlet.de | www.pirlet.de

Planinhalt

Draufsicht neues Brückenbauwerk

|                   |           |                      |       |
|-------------------|-----------|----------------------|-------|
| Datum             | Name      | Unterschrift - Index | 1:250 |
| bearb. 29.03.2019 | Soboschek |                      |       |
| gez. 29.03.2019   | Soboschek |                      |       |
| gepr. 29.03.2019  | Hopp      |                      |       |

|     |            |    |
|-----|------------|----|
| Nr. | 4905 - M01 | 00 |
|-----|------------|----|