


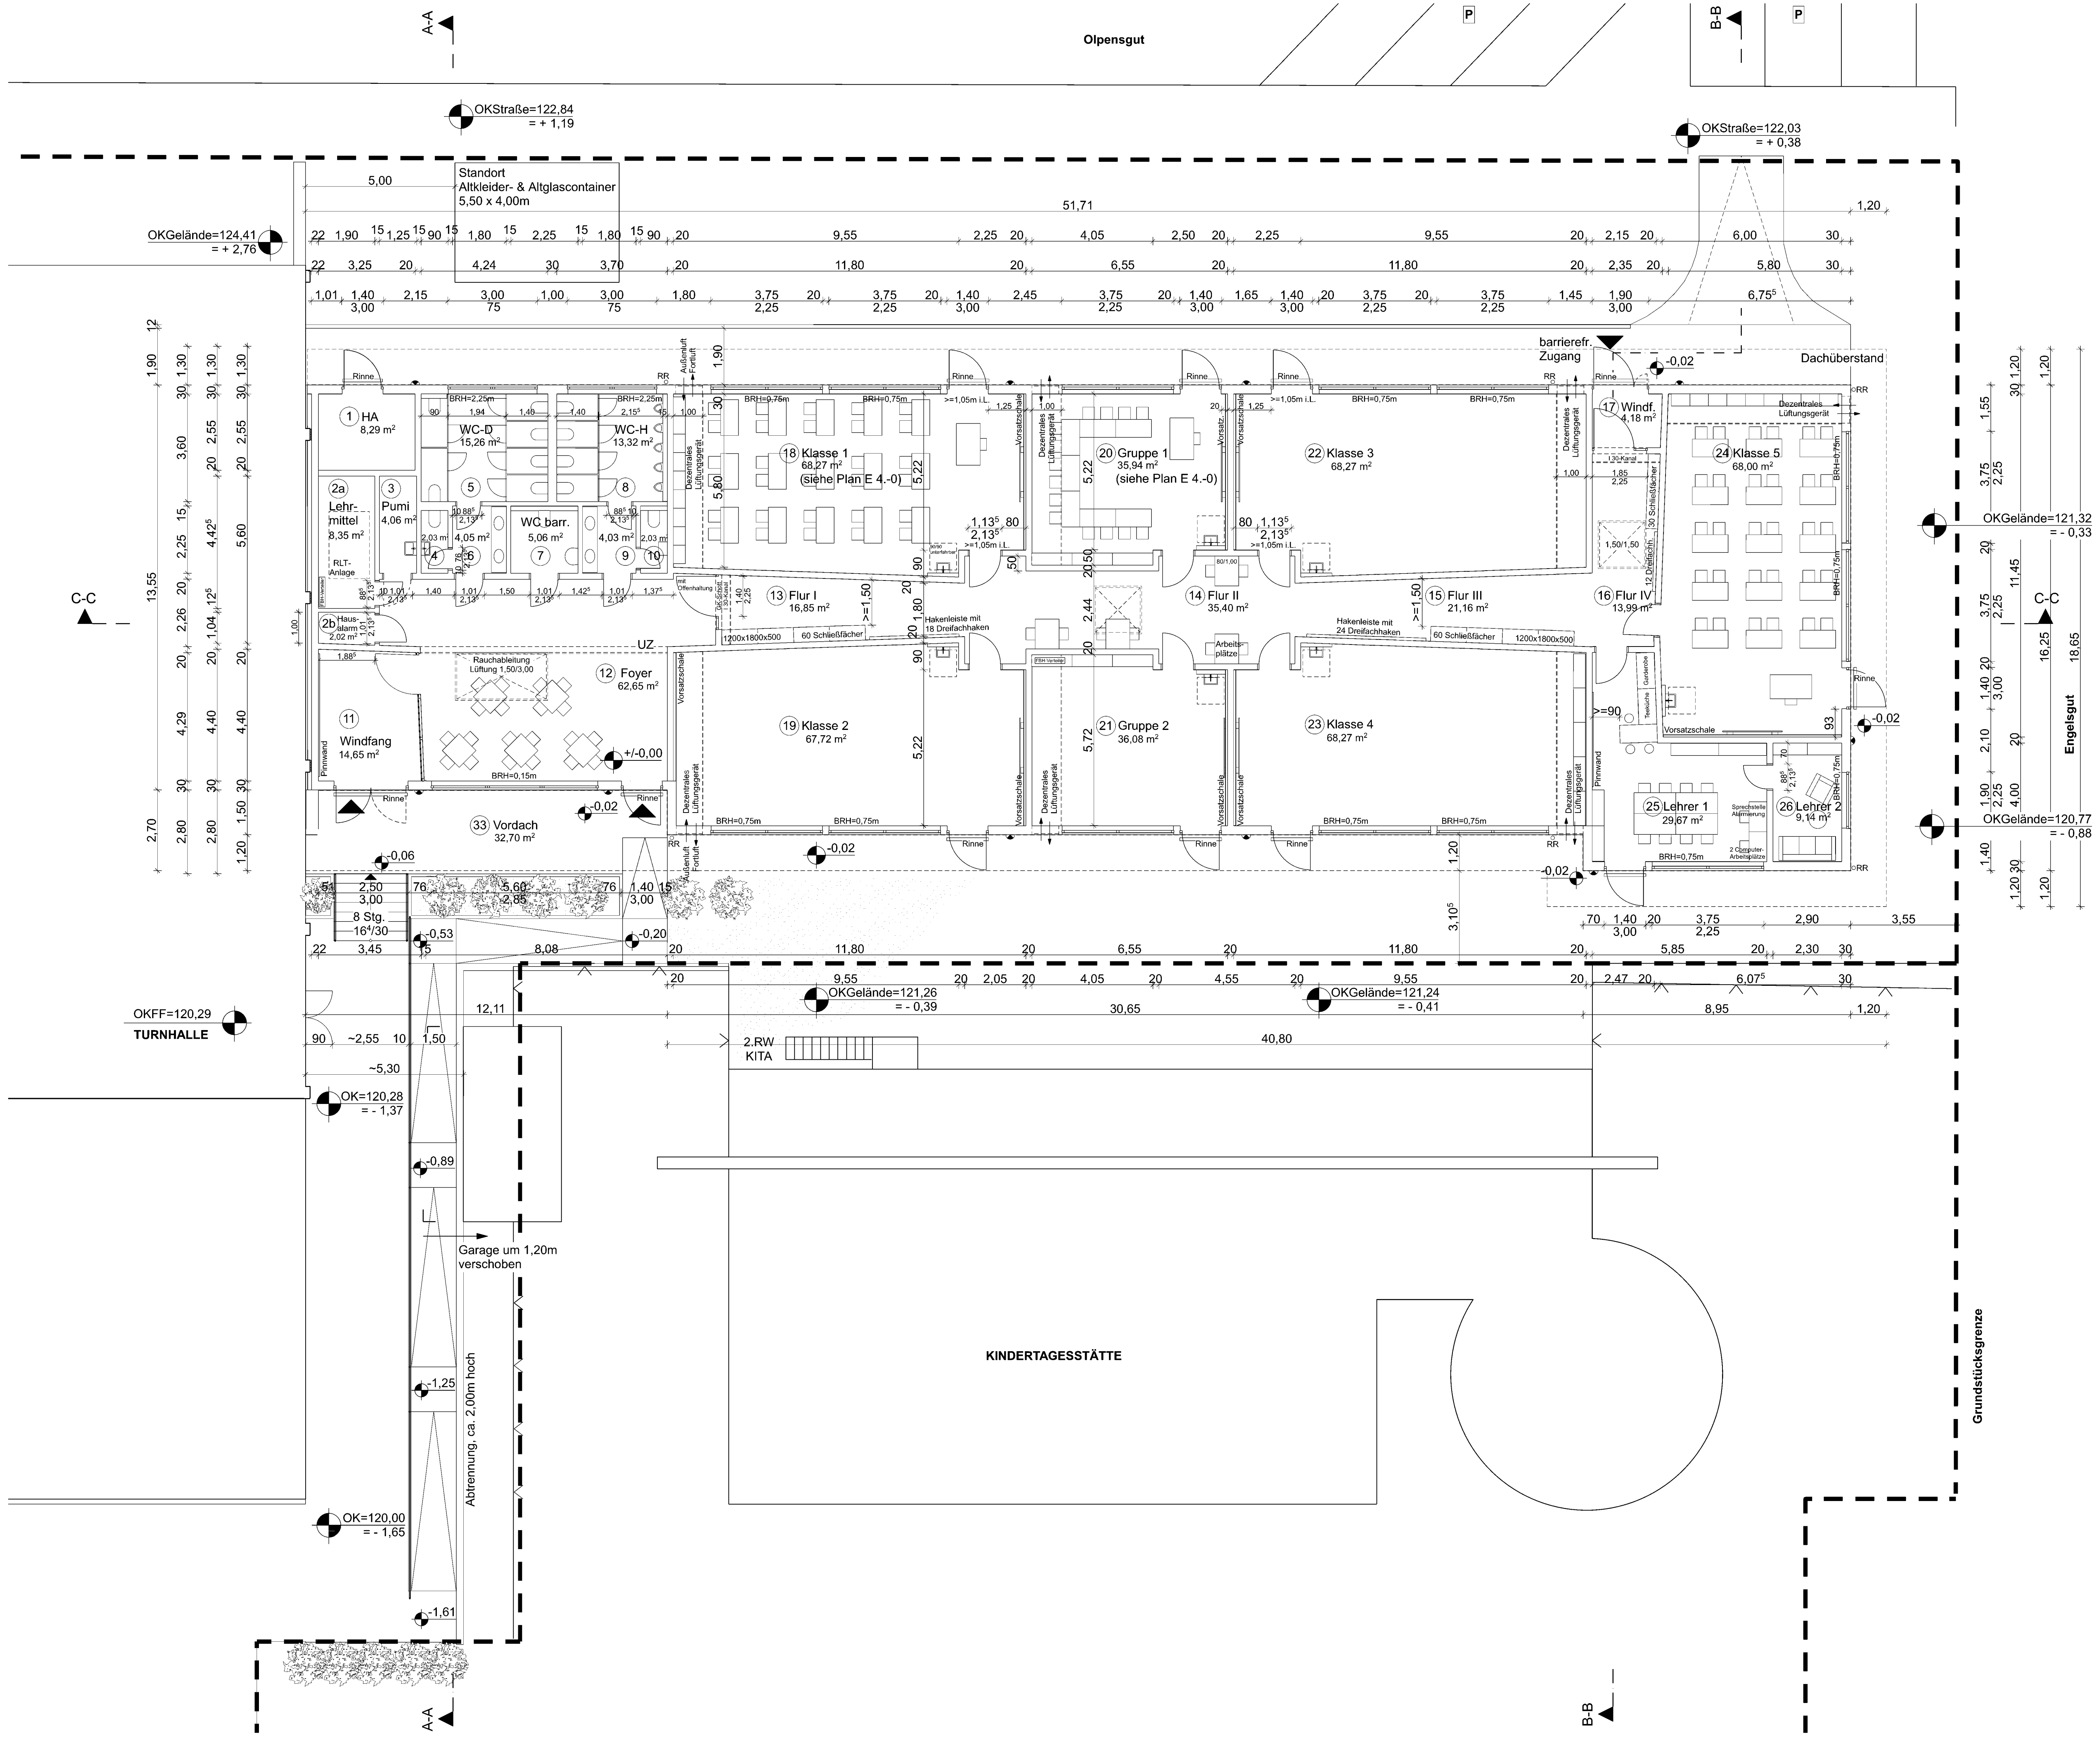

Legende	
	Sicherheitsleuchte außen
	Brüstungs- Fenster- und Türhöhen beziehen sich auf OKFF. Alle neuen Öffnungsmaße sind Rohbaumaße.
Index	± 0,00 = OKFF EG = 121,65m üNN
VORABZUG	
Projekt	SZ Kleefeld Erweiterung Im Kleefeld 19 51467 Bergisch Gladbach
Bauherr	Stadt Bergisch Gladbach Wilhelm-Wagener-Platz 1 51429 Bergisch Gladbach
Architekt	Architekturbüro Möbius Lachemer Weg 22b 50737 Köln 0221 - 700 51 50 0221 - 700 51 56 mail@moebiusarchitekten.de
E 1.-0 Index 00	Entwurfsplanung
Inhalt	EG Grundriss
Maßstab	1:100
Datum	12.09.2019