


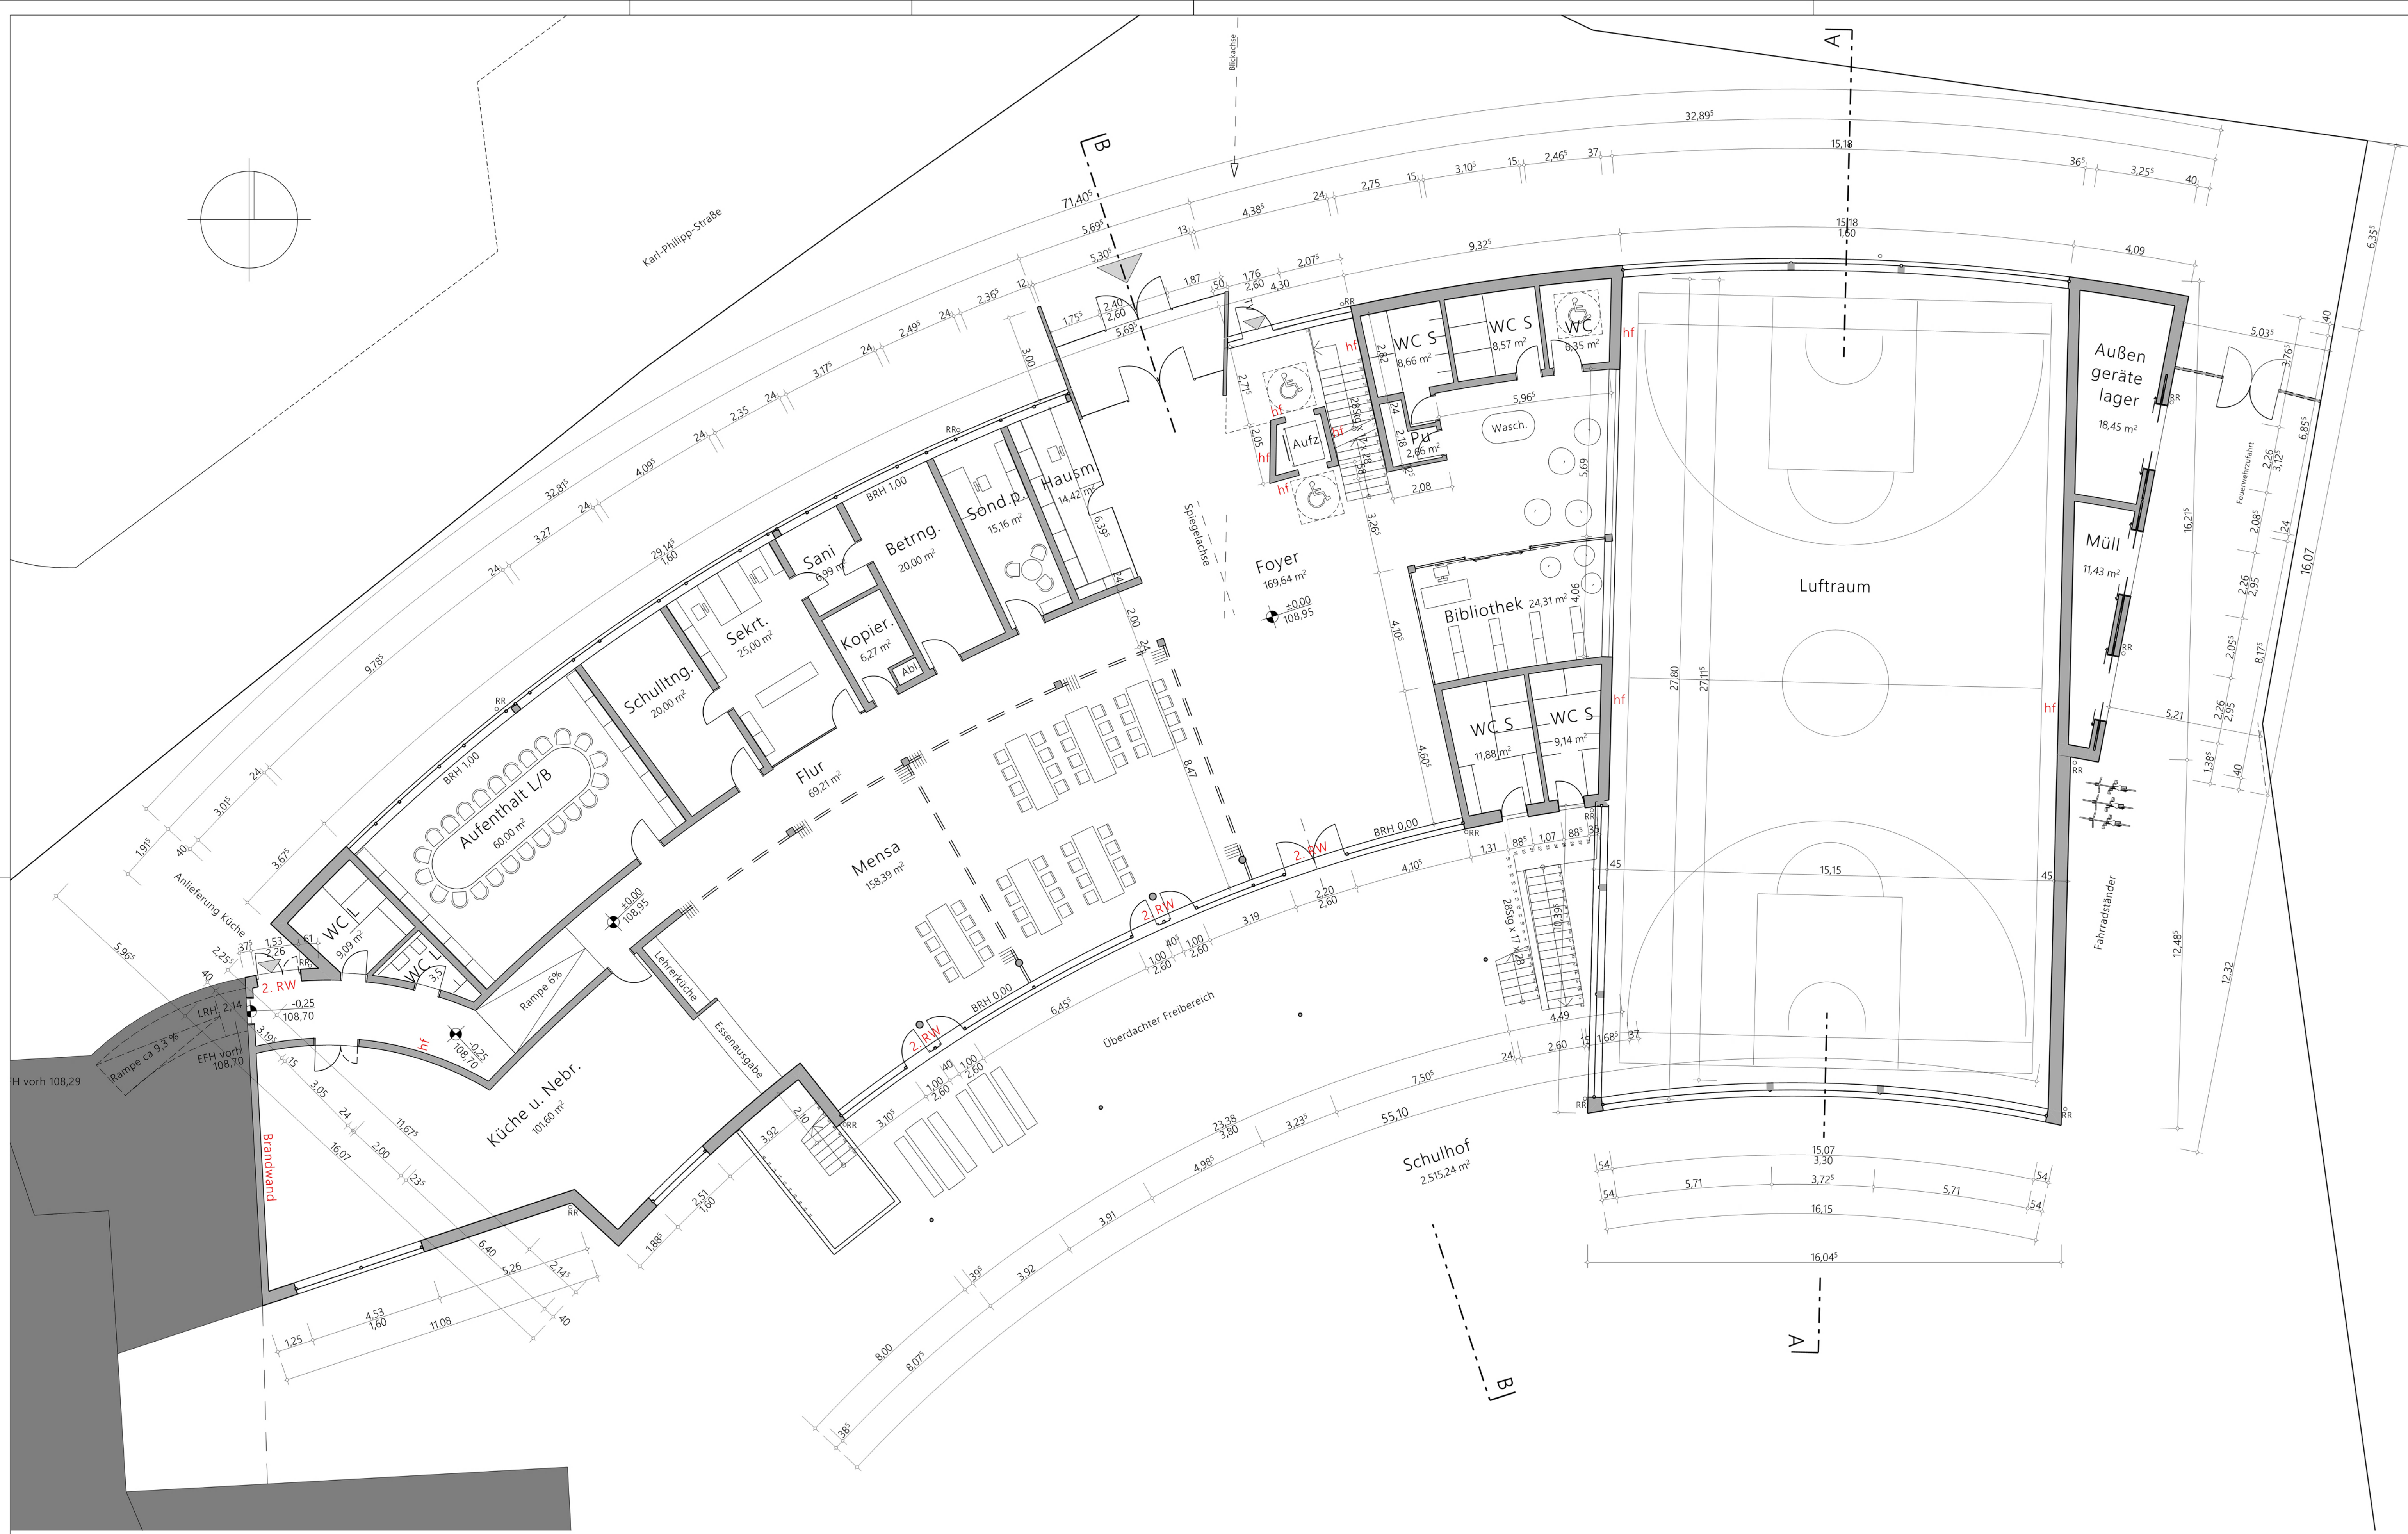

Erdgeschoss
1:100

Entwurf
Neubau GGS Bensberg
Karl-Philipp-Straße 16
51469 Bergisch Gladbach

30.10.2019

KNIFFLER ARCHITEKTUR

+ NETZWERK

Straßen 107
51429 Bergisch Gladbach
Tel 02204 810 220
Fax 02204 810 230
info@kniffler-architektur.de
www.kniffler-architektur.de