


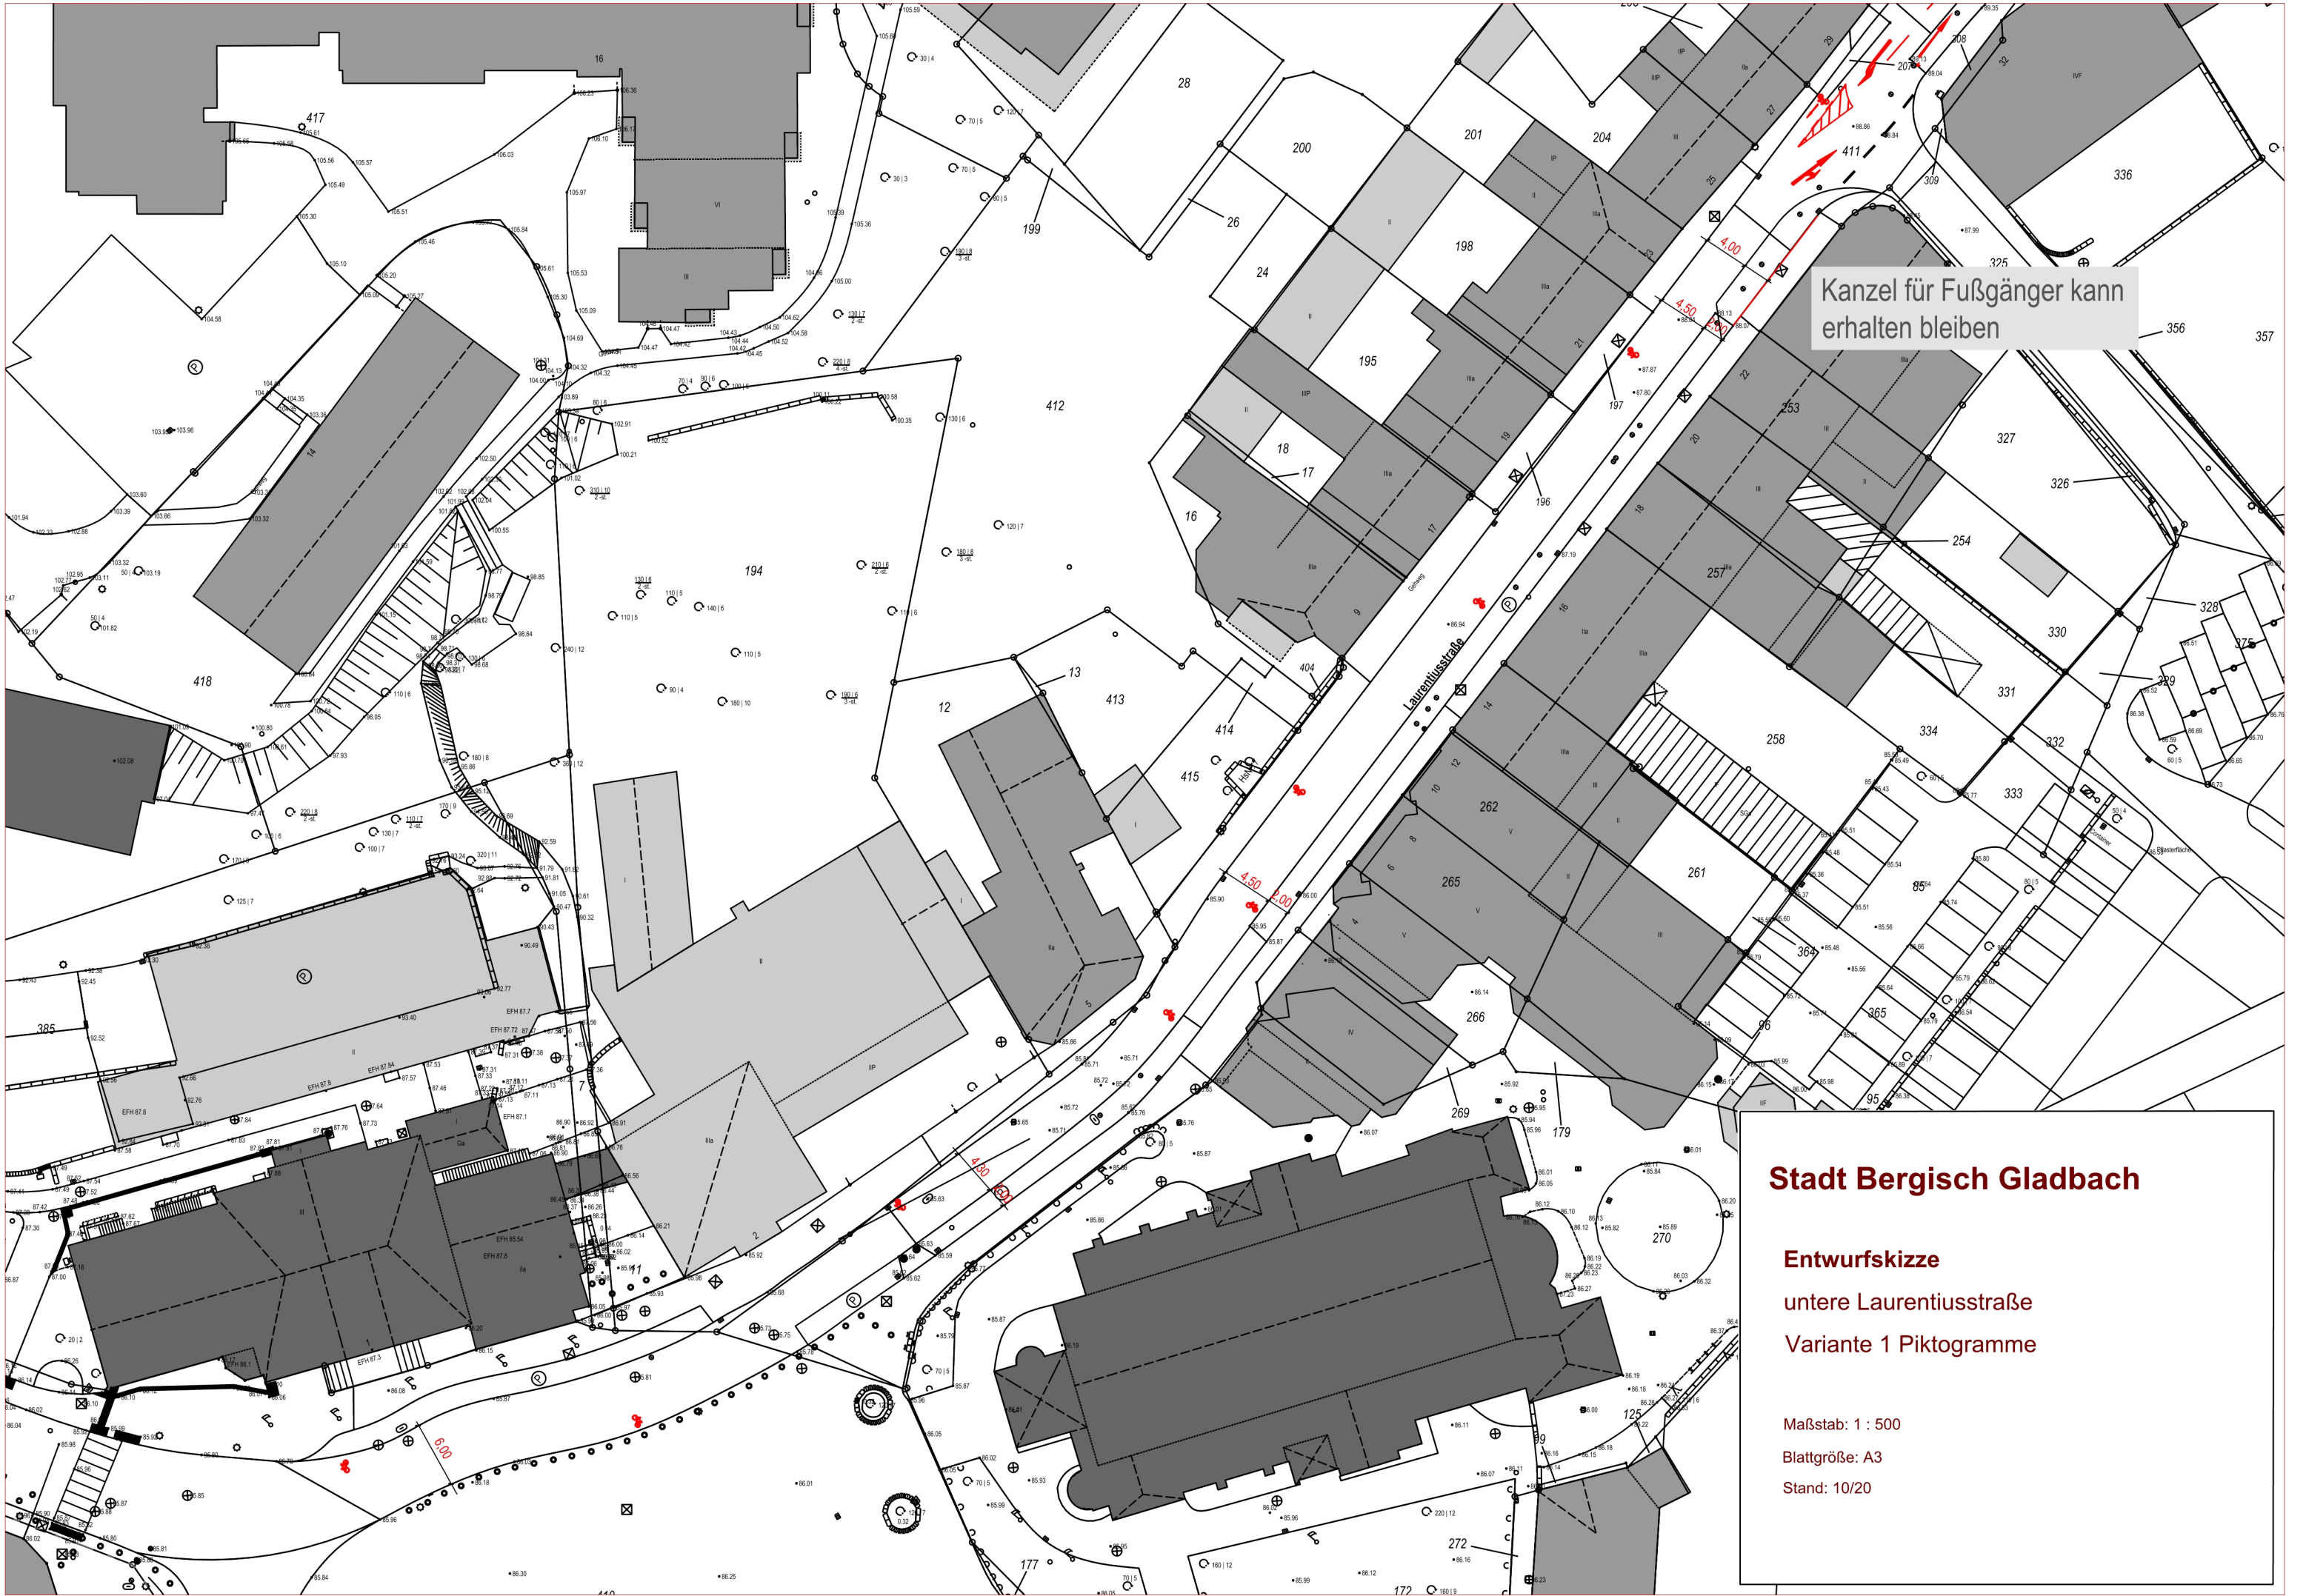

Stadt Bergisch Gladbach

Entwurfsskizze

untere Laurentiusstraße

Variante 1 Piktogramme

Maßstab: 1 : 500

Blattgröße: A3

Stand: 10/20